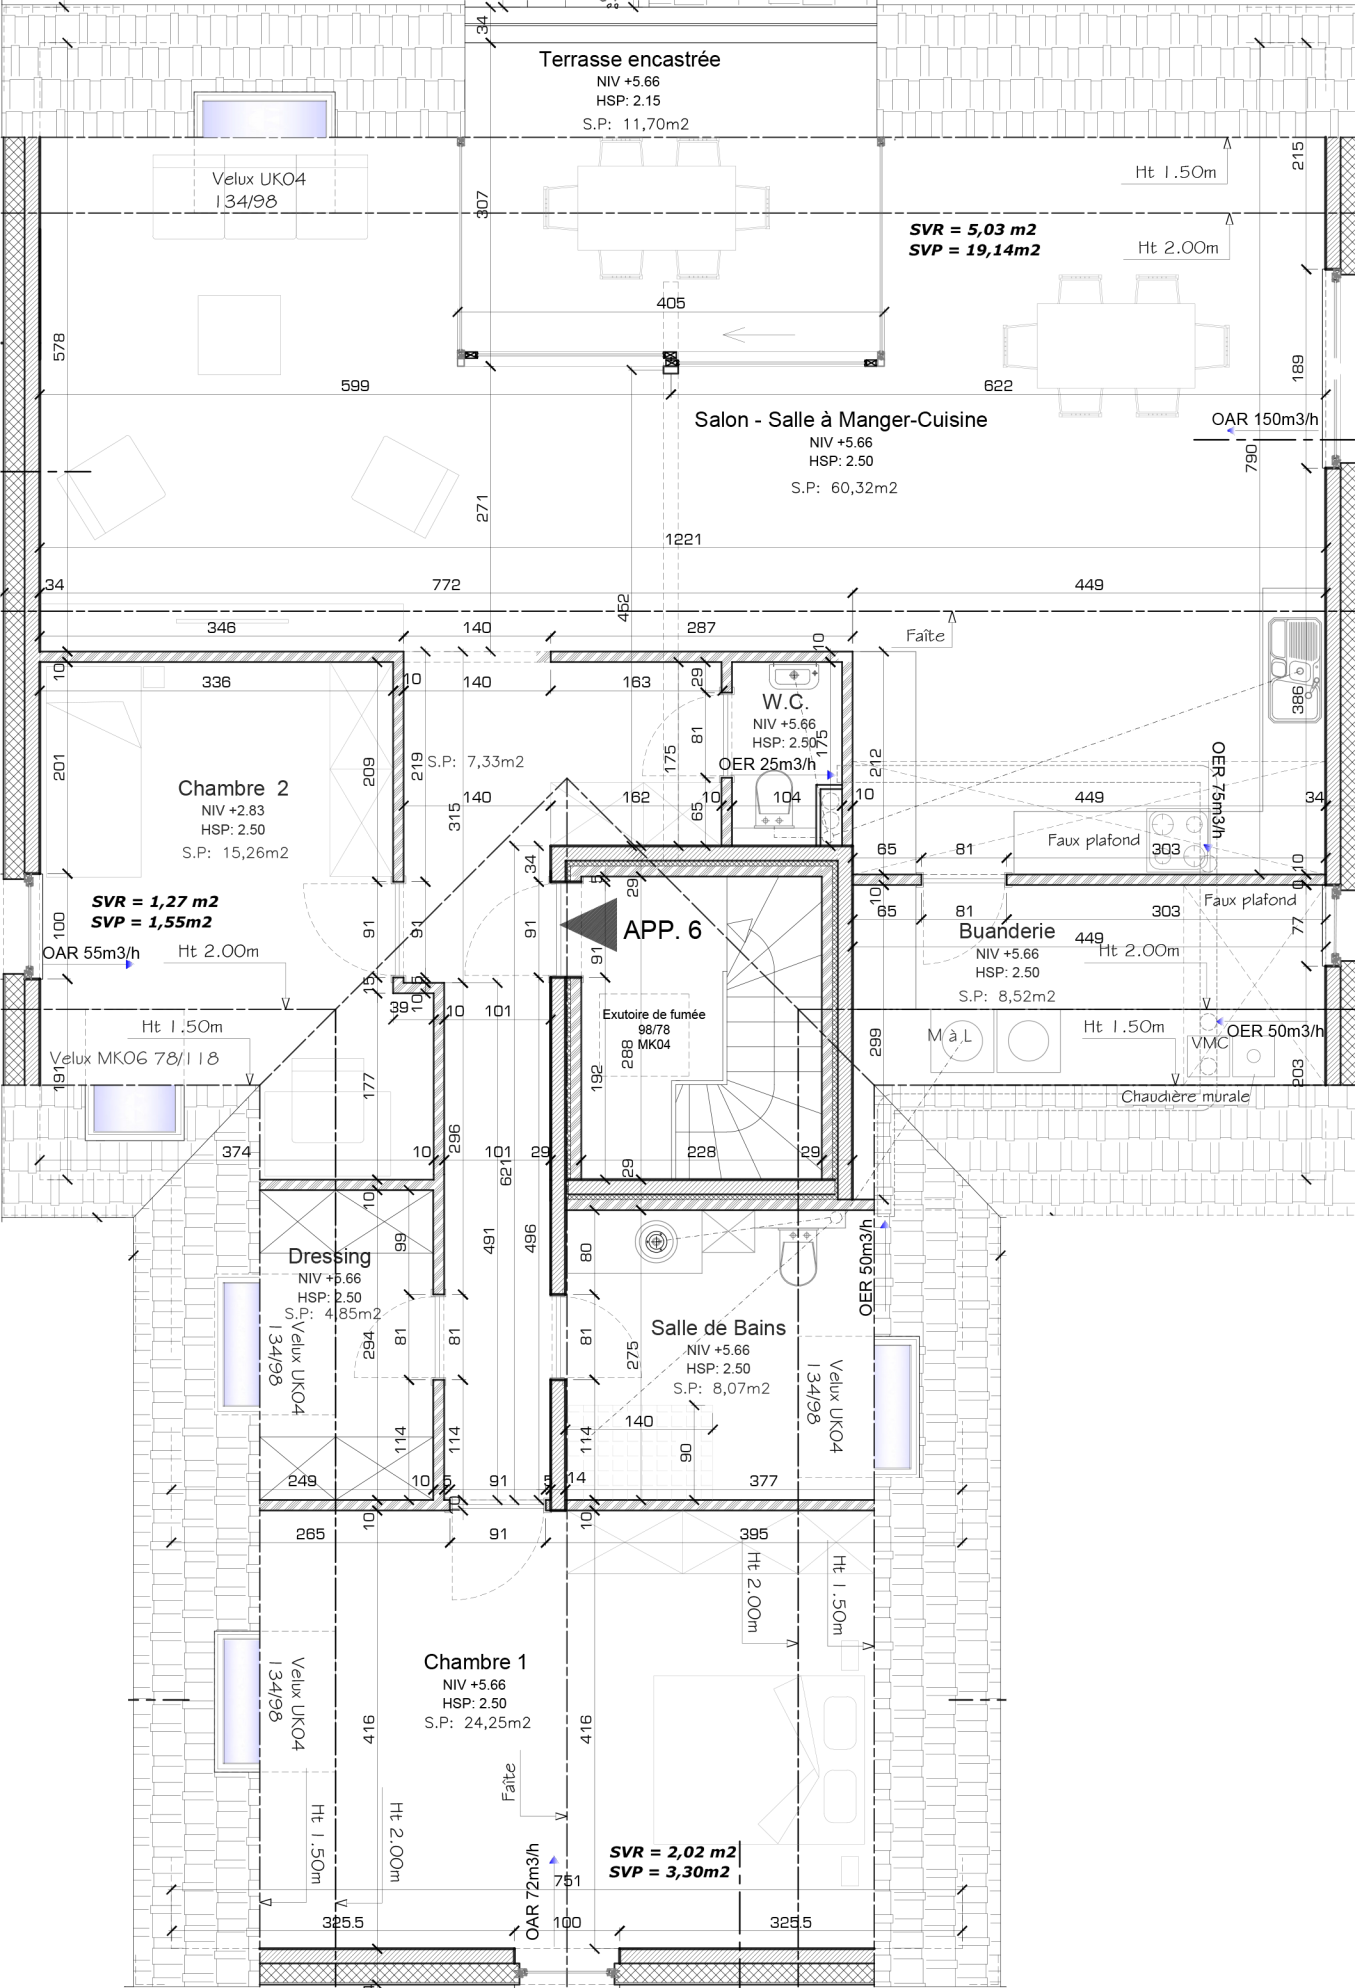
Terrasse encastrée
NIV +5.66
HSP: 2.15
S.P: 11,70m2
Velux UK04
134/98
Ht 1.50m
Ht 2.00m
SVR = 5,03 m2
SVP = 19,14m2
Salon - Salle à Manger-Cuisine
NIV +5.66
HSP: 2.50
S.P: 60,32m2
OAR 150m3/h
Faîte
W.C.
NIV +5.66
HSP: 2.50
OER 25m3/h
Chambre 2
NIV +2.83
HSP: 2.50
S.P: 15,26m2
S.P: 7,33m2
SVR = 1,27 m2
SVP = 1,55m2
OAR 55m3/h
Ht 2.00m
Ht 1.50m
Velux MK06 78/118
APP. 6
Exutoire de fumée
98/78
MK04
Faux plafond
OER 75m3/h
Buanderie
NIV +5.66
HSP: 2.50
S.P: 8,52m2
M à L
VMC
OER 50m3/h
Chaudière murale
Dressing
NIV +5.66
HSP: 2.50
S.P: 4,85m2
Velux UK04
134/98
Salle de Bains
NIV +5.66
HSP: 2.50
S.P: 8,07m2
OER 50m3/h
Chambre 1
NIV +5.66
HSP: 2.50
S.P: 24,25m2
SVR = 2,02 m2
SVP = 3,30m2
OAR 72m3/h