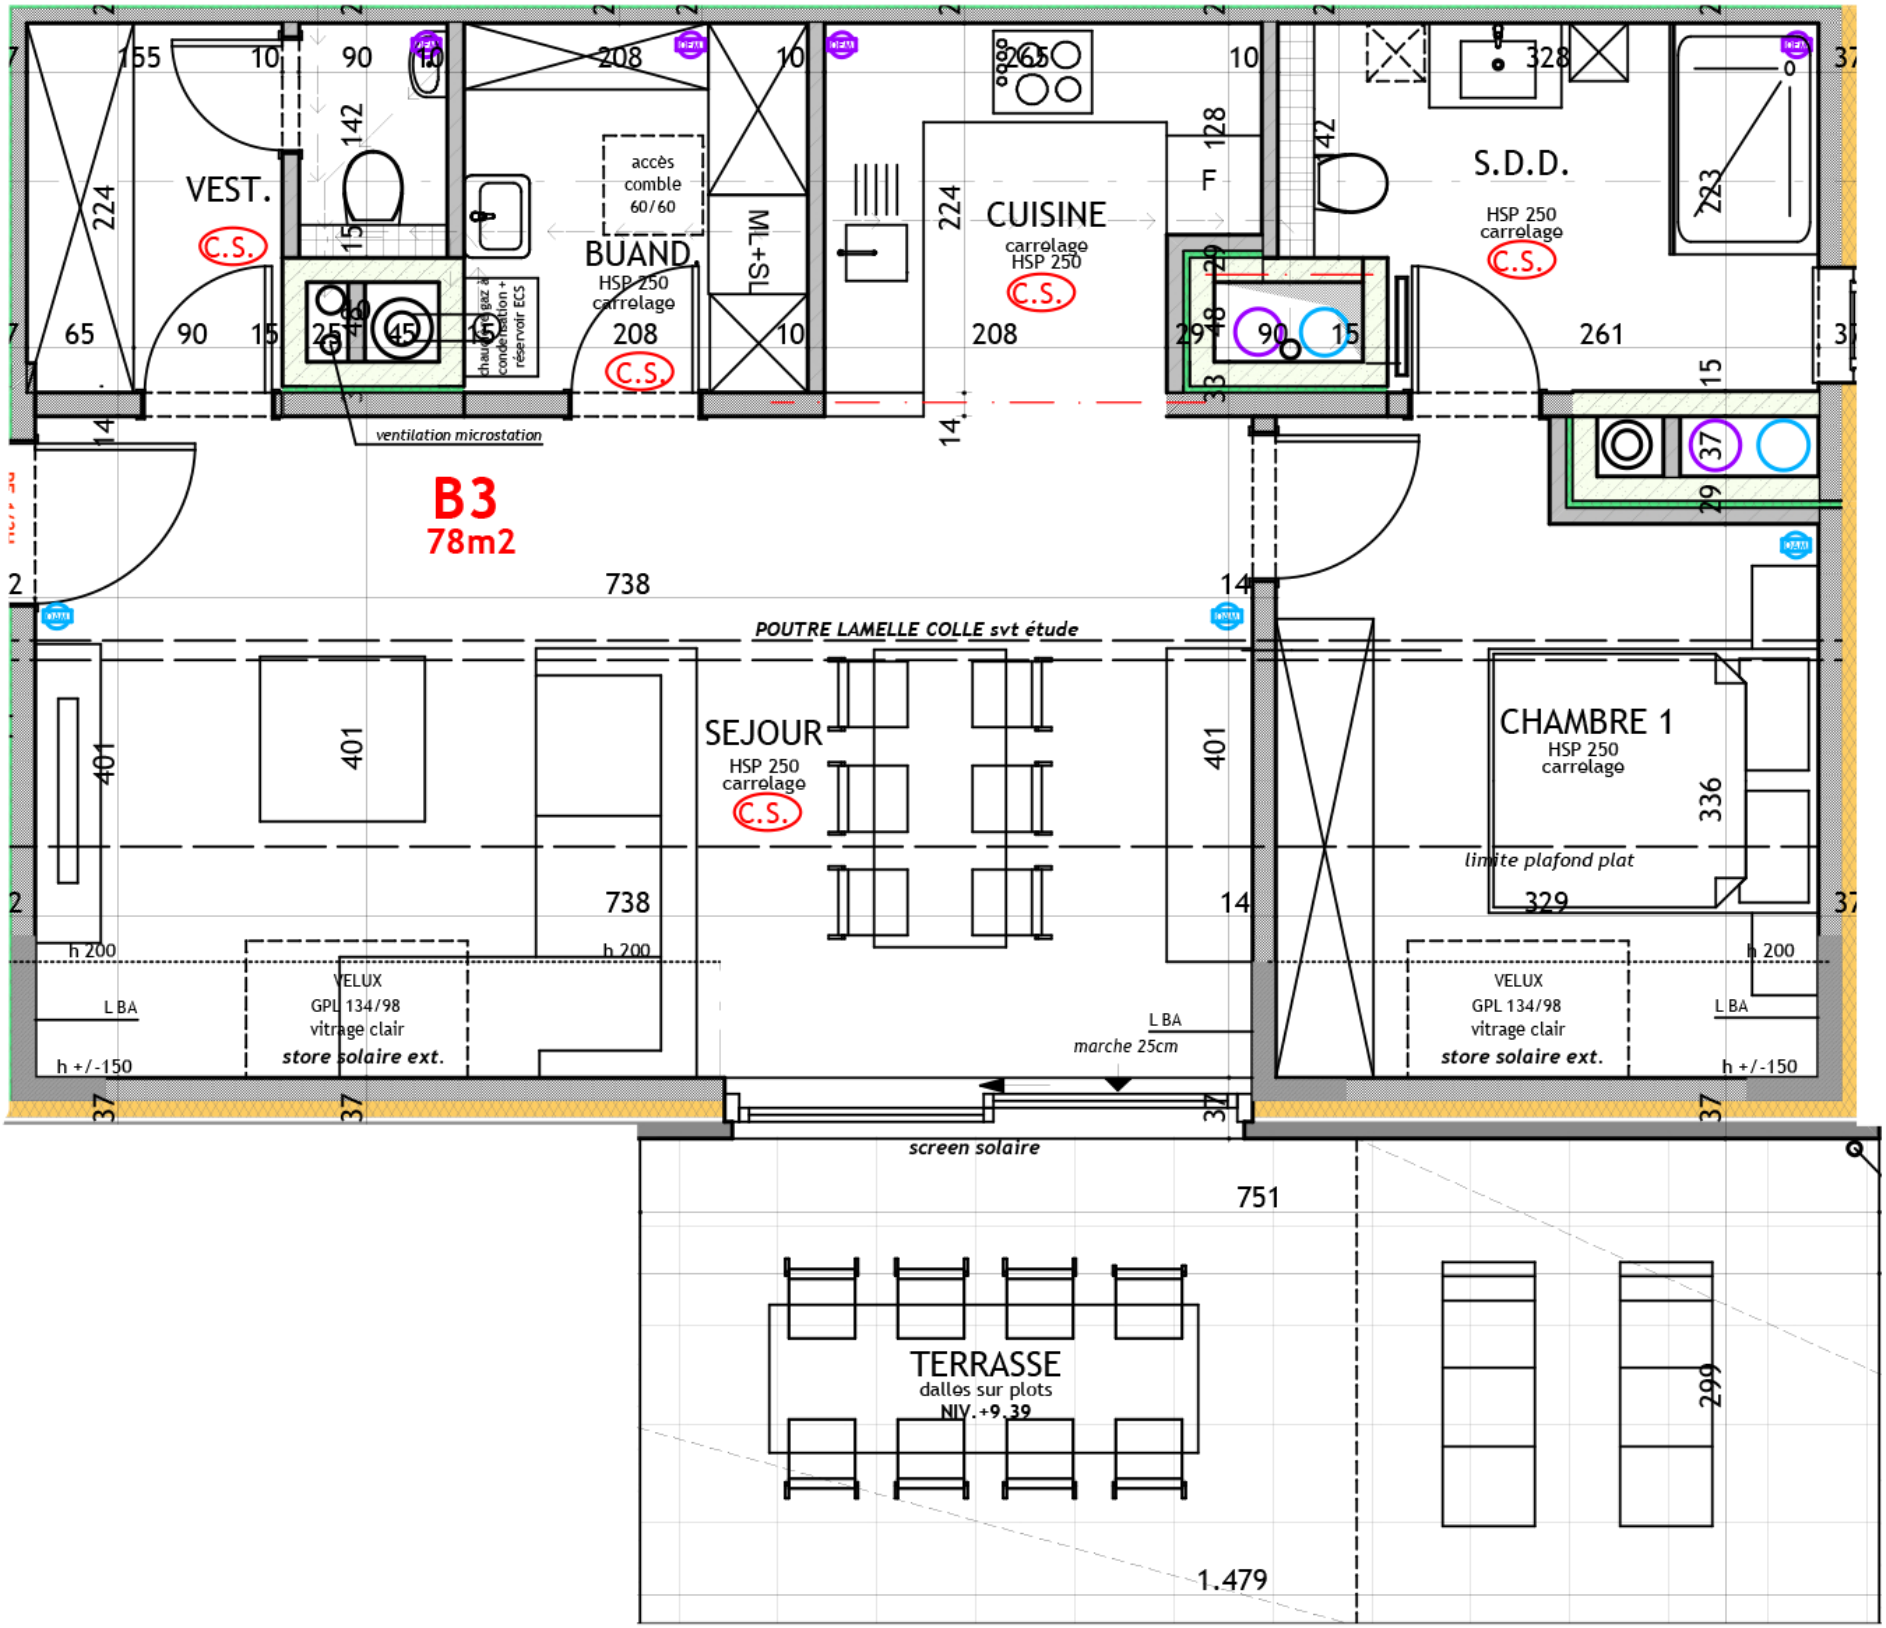
VEST.
C.S.
BUAND
HSP 250
carrelage
C.S.
accès
comble
60/60
ML+SL
CUISINE
carrelage
HSP 250
C.S.
S.D.D.
HSP 250
carrelage
C.S.
ventilation microstation
B3
78m2
POUTRE LAMELLE COLLE svt étude
SEJOUR
HSP 250
carrelage
C.S.
CHAMBRE 1
HSP 250
carrelage
limite plafond plat
VELUX
GPL 134/98
vitrage clair
store solaire ext.
L BA
h +/-150
h 200
L BA
marche 25cm
screen solaire
TERRASSE
dalles sur plots
NIV.+9.39
1.479