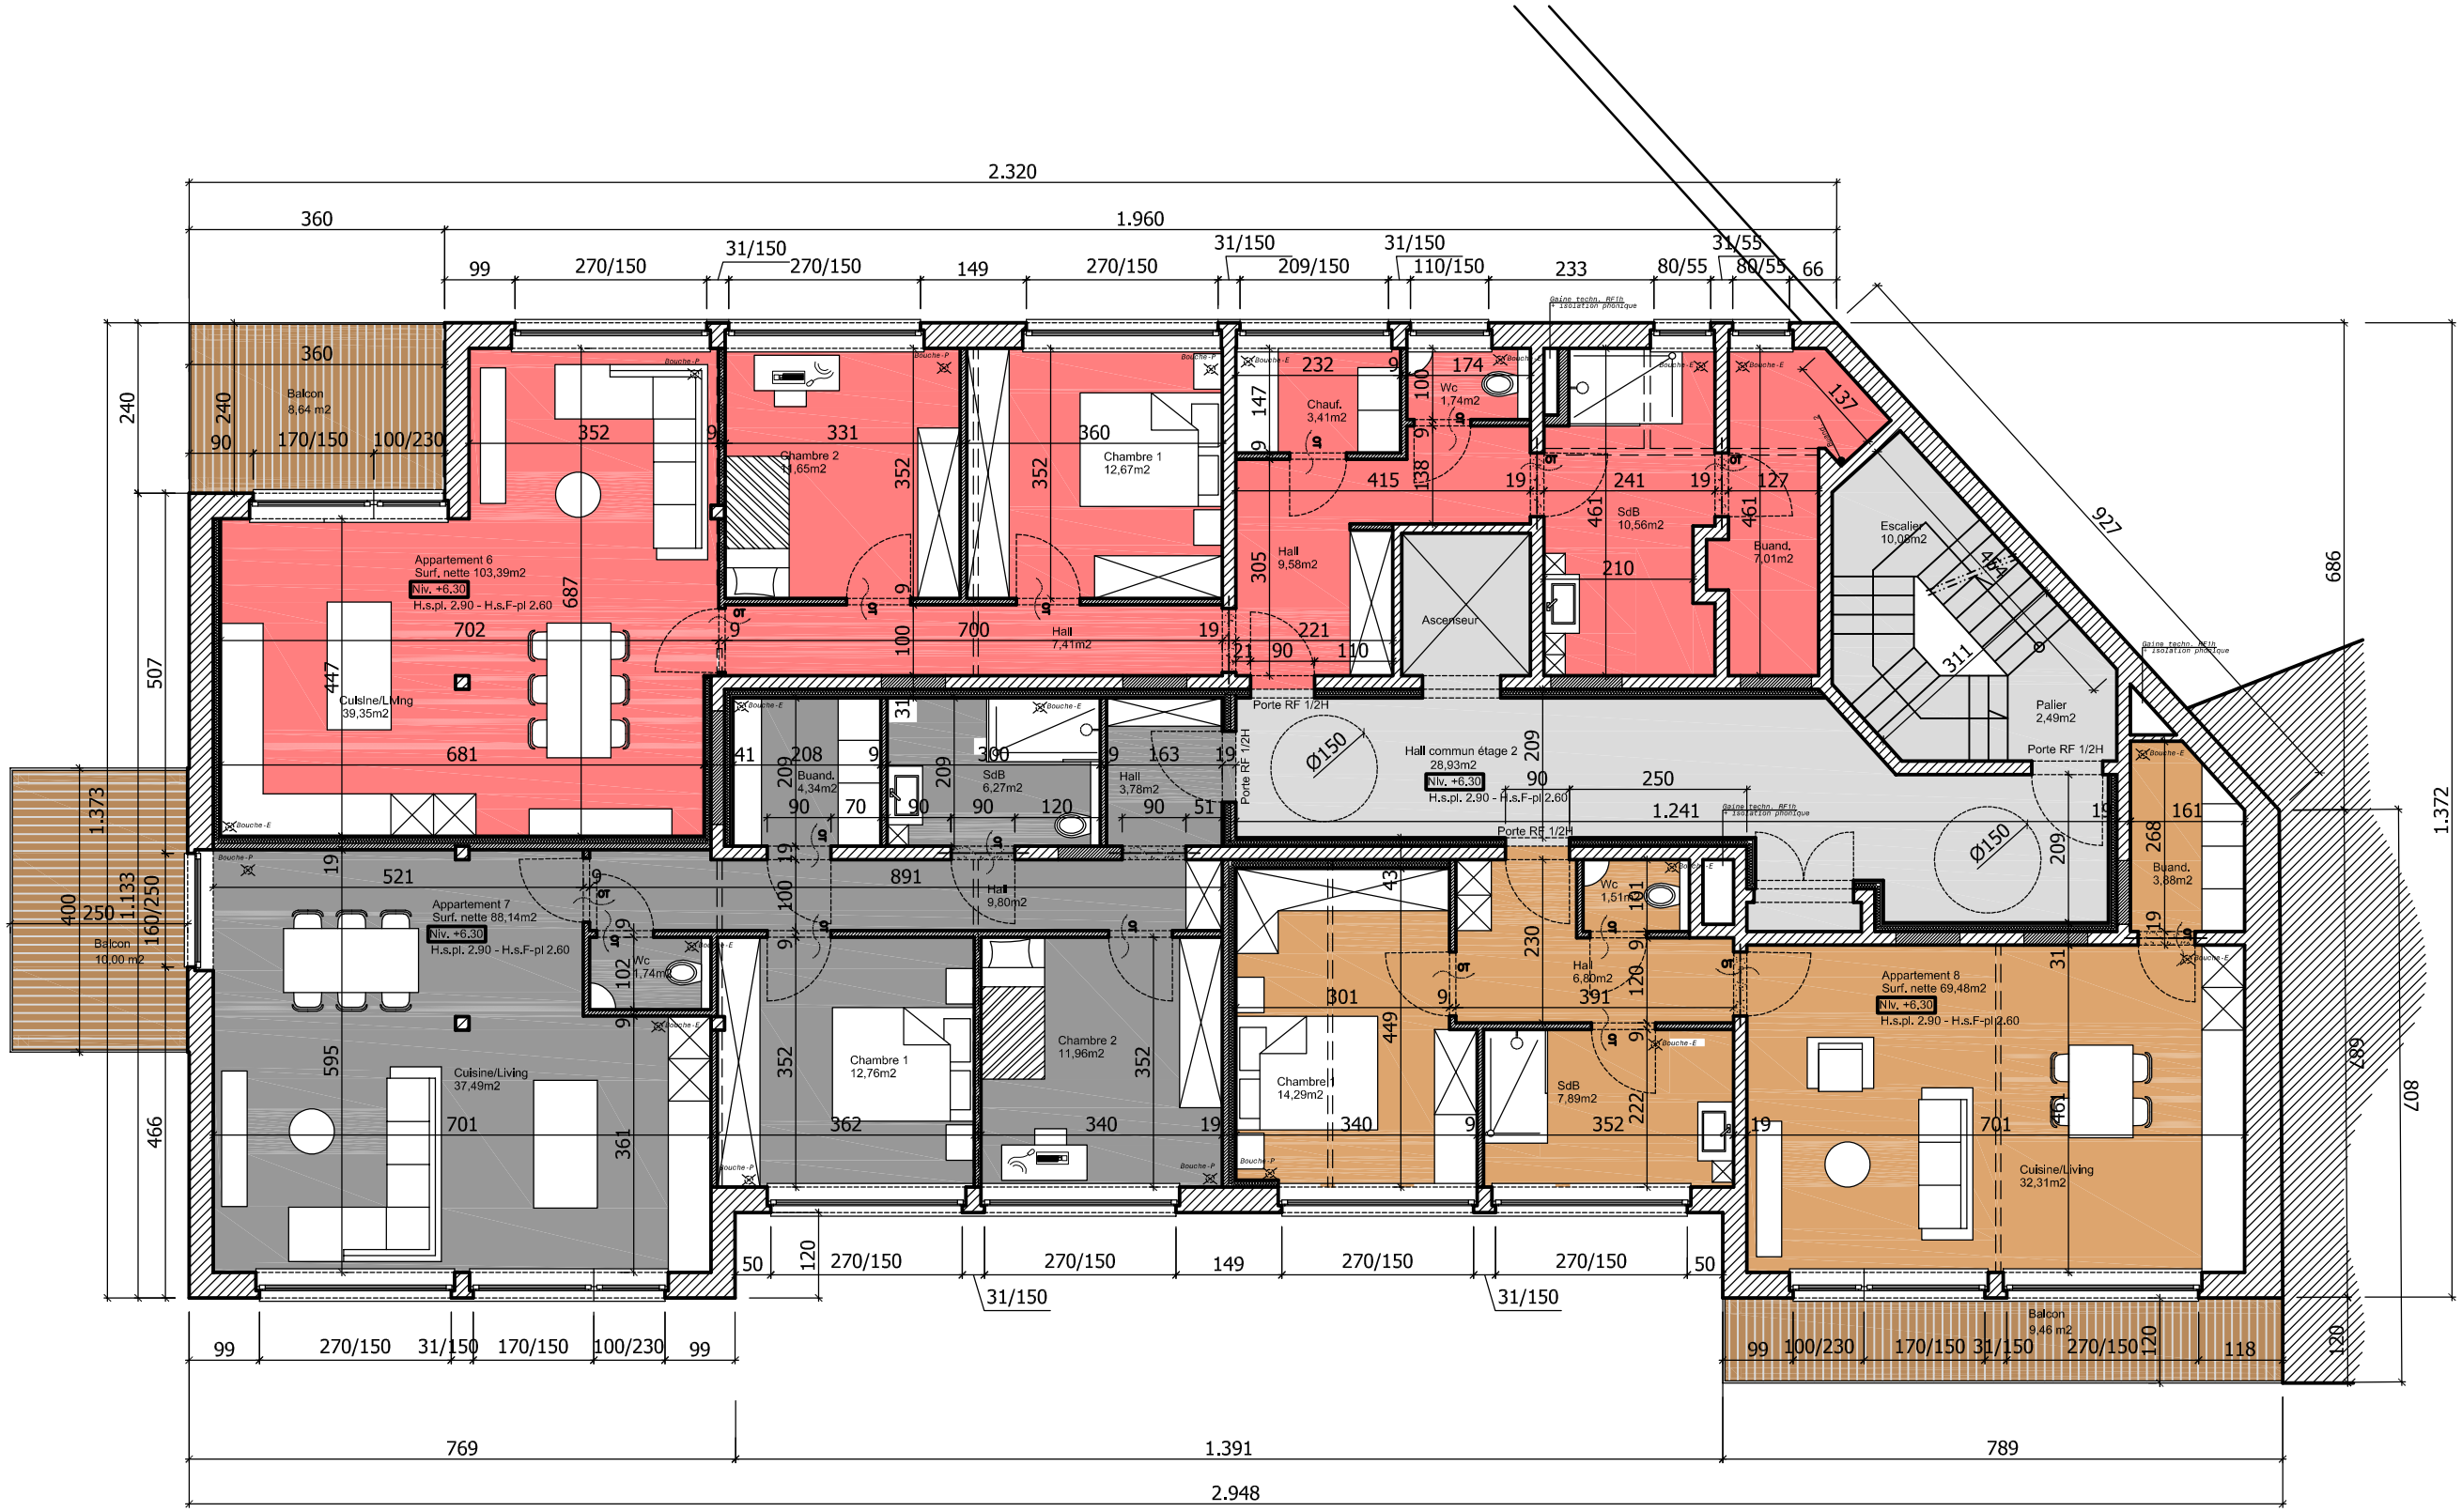

Vue en plan Etage 2 – Projeté
Ech.: 1/100