


A

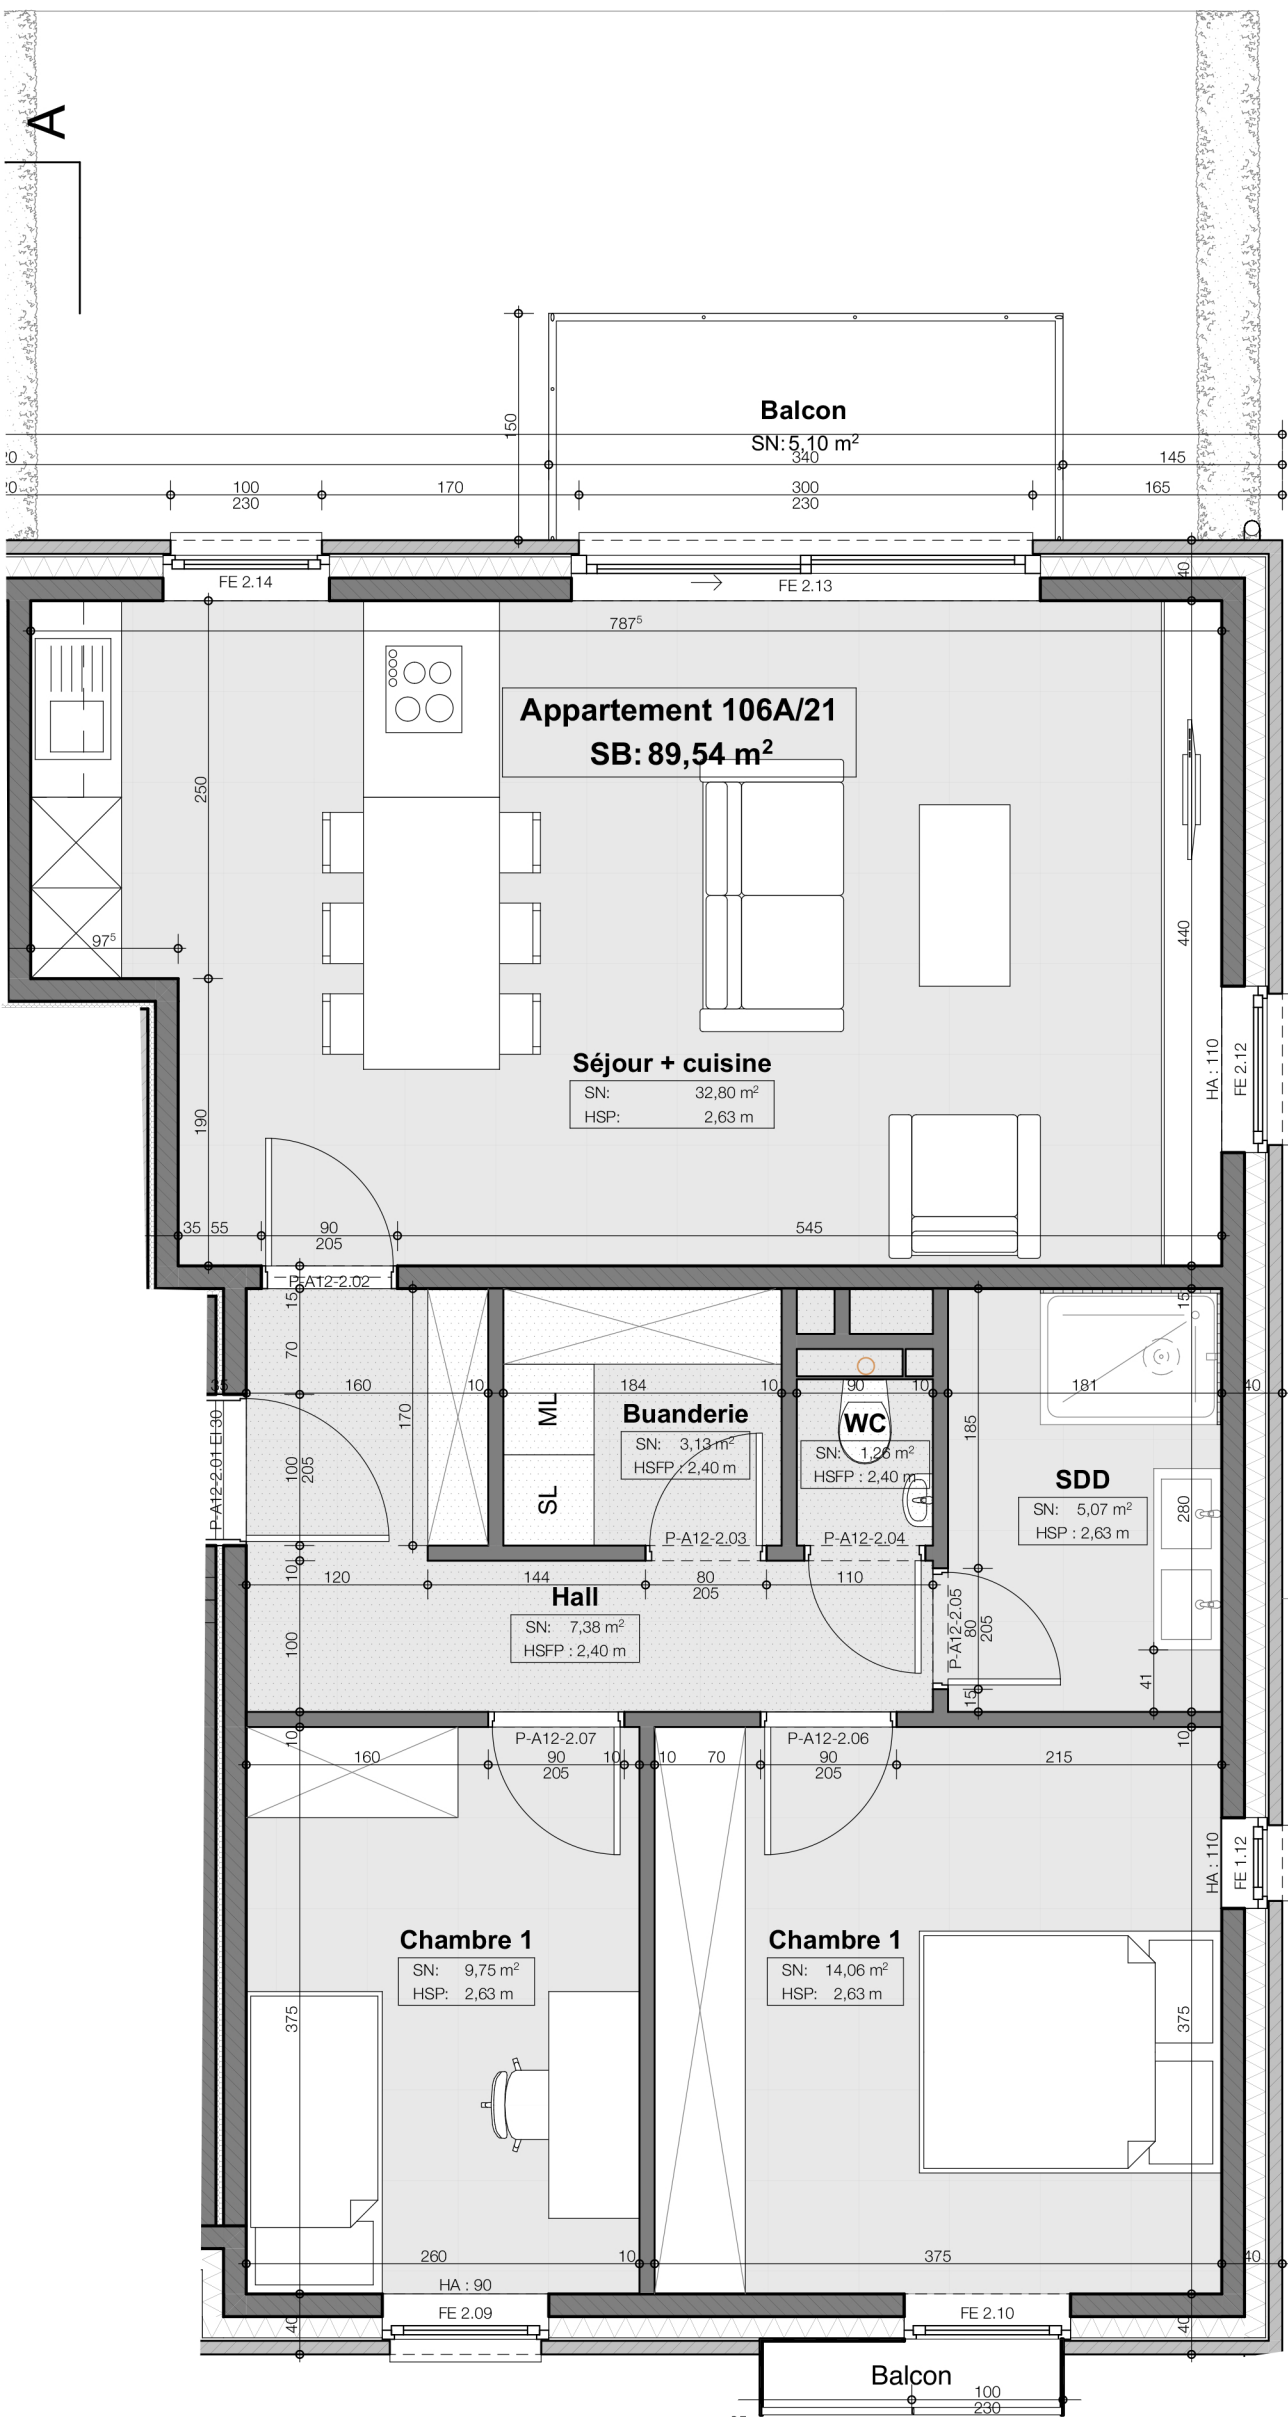

**Appartement 106A/21**  
**SB: 89,54 m<sup>2</sup>**

**Séjour + cuisine**  
 SN: 32,80 m<sup>2</sup>  
 HSP: 2,63 m

**Buanderie**  
 SN: 3,13 m<sup>2</sup>  
 HSP: 2,40 m

**WC**  
 SN: 1,26 m<sup>2</sup>  
 HSP: 2,40 m

**SDD**  
 SN: 5,07 m<sup>2</sup>  
 HSP: 2,63 m

**Hall**  
 SN: 7,38 m<sup>2</sup>  
 HSP: 2,40 m

**Chambre 1**  
 SN: 9,75 m<sup>2</sup>  
 HSP: 2,63 m

**Chambre 1**  
 SN: 14,06 m<sup>2</sup>  
 HSP: 2,63 m

**Balcon**  
 SN: 5,10 m<sup>2</sup>

**Balcon**  
 100  
 230

FE 2.14

FE 2.13

190

250

35

55

90

205

15

70

160

10

170

100

205

10

120

100

10

160

10

90

205

10

10

70

90

205

10

160

10

375

260

40

40

