
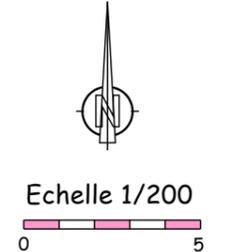


Plan de Mesurage et Division  
 Commune de Sambreville , 1re Div. Auvélais Section F  
 Parcelles n° 379m2 et 379L2

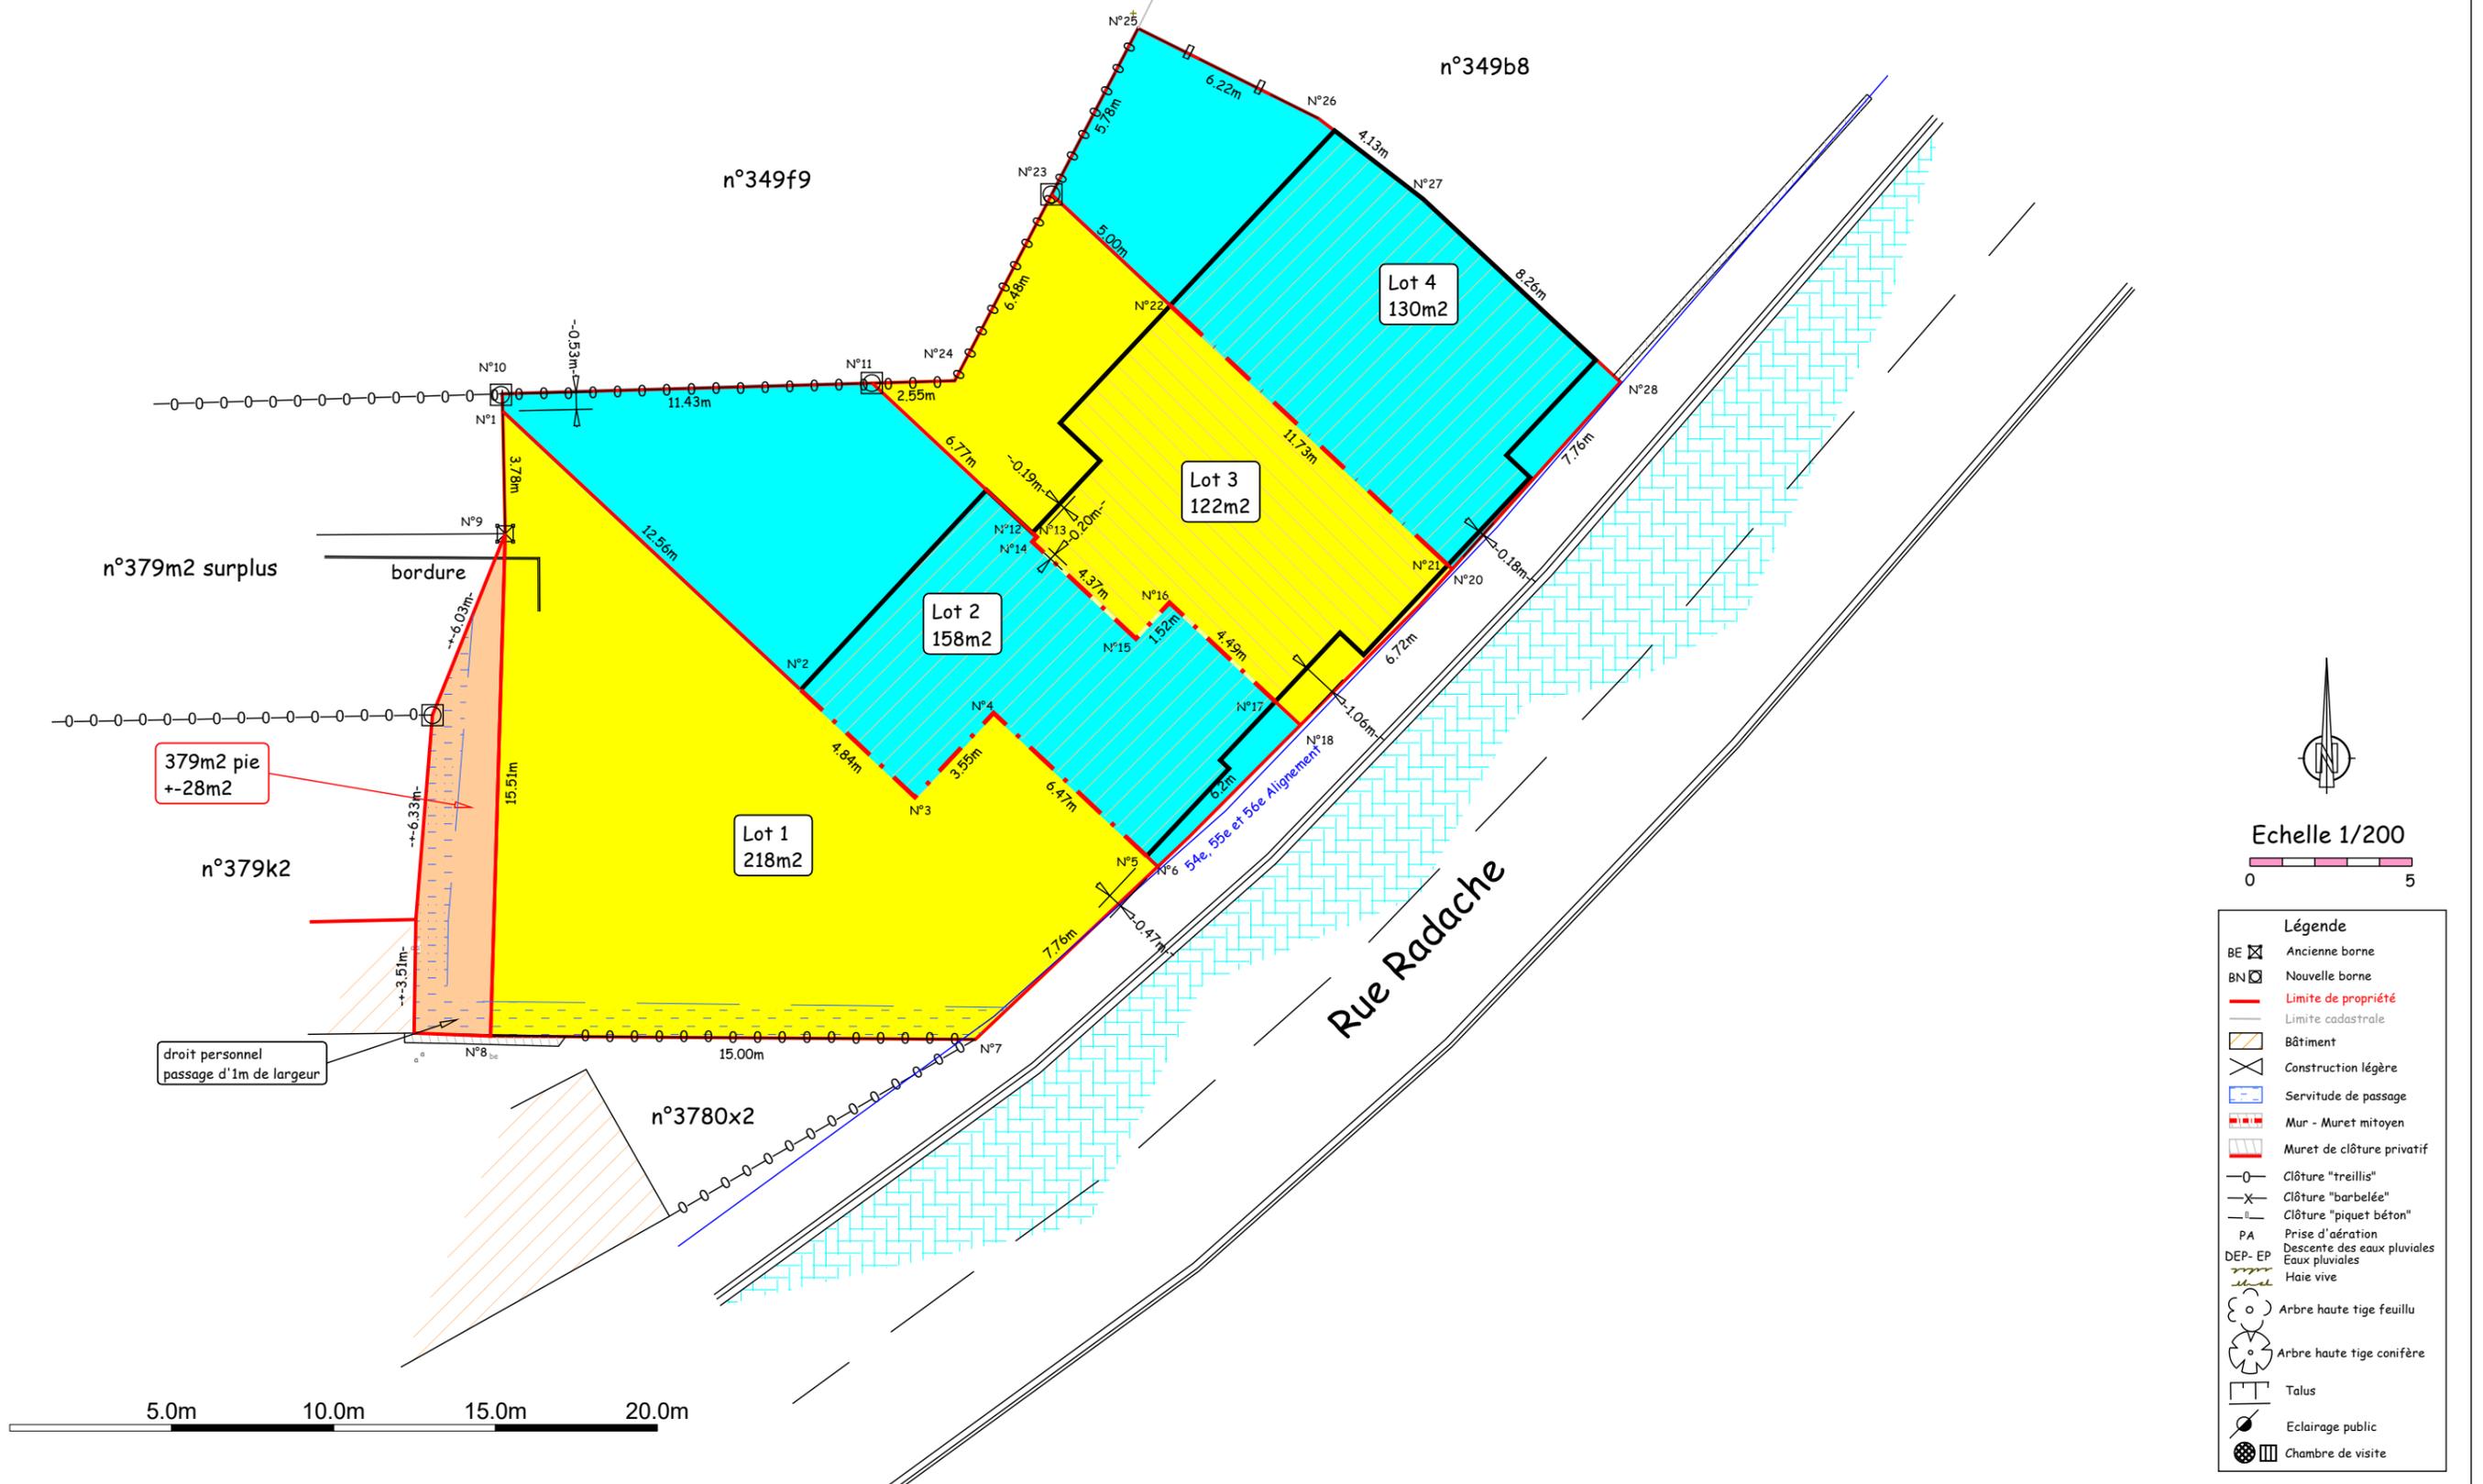

Légende	
BE	Ancienne borne
BN	Nouvelle borne
—	Limite cadastrale
▨	Bâtiment
⊗	Construction légère
⊞	Servitude de passage
—	Mur - Muret mitoyen
—	Muret de clôture privatif
—	Clôture "treillis"
—	Clôture "barbelée"
—	Clôture "piquet béton"
PA	Prise d'aération
DEP-EP	Descente des eaux pluviales
—	Eaux pluviales
—	Haie vive
—	Arbre haute tige feuillu
—	Arbre haute tige conifère
—	Talus
—	Eclairage public
—	Chambre de visite

Echelle 1/200