

OBJET DE LA DEMANDE

SECTION F n° 379 G 2  
PROPRIETE DE  
Mr MANIET ALAIN


F 379 g 2  
PROPRIETE VOISINE  
APPARTENANT AU DEMANDEUR

F 349 f 9  
PROPRIETE VOISINE

F 379 k 2  
PROPRIETE VOISINE

F 380 x 2  
PROPRIETE VOISINE

F 349 b 8  
PROPRIETE VOISINE

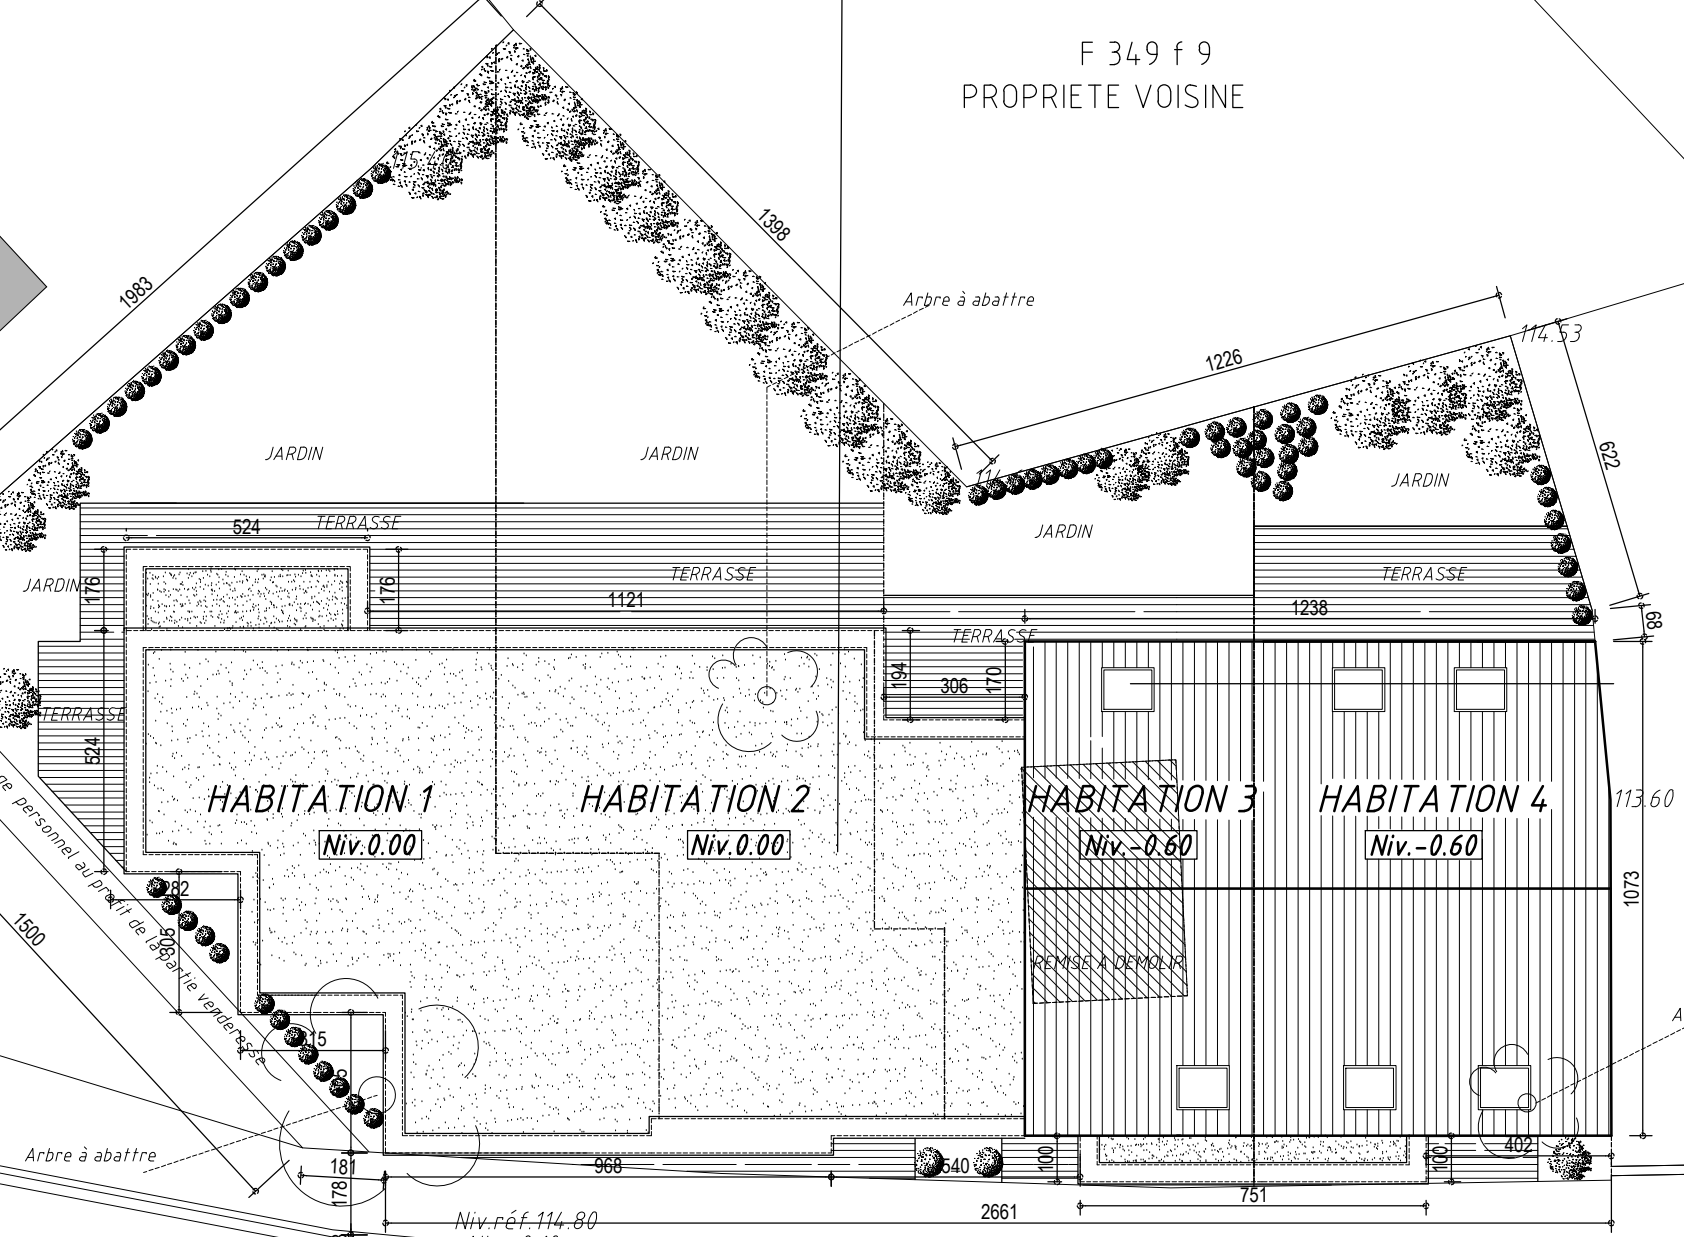

Droit de passage personnel au profit de l'appartie vendue

RUE RADACHE  
VOIRIE COMMUNALE

revêtement hydrocarboné  
EGOUT - TELEPHONE - EAU ENTERRE  
ELEC. - TELEDIS. AERIEN

**IMPLANTATION**