PU2 - 07-06-2023

Coupe B-B

éch. : 1/--e

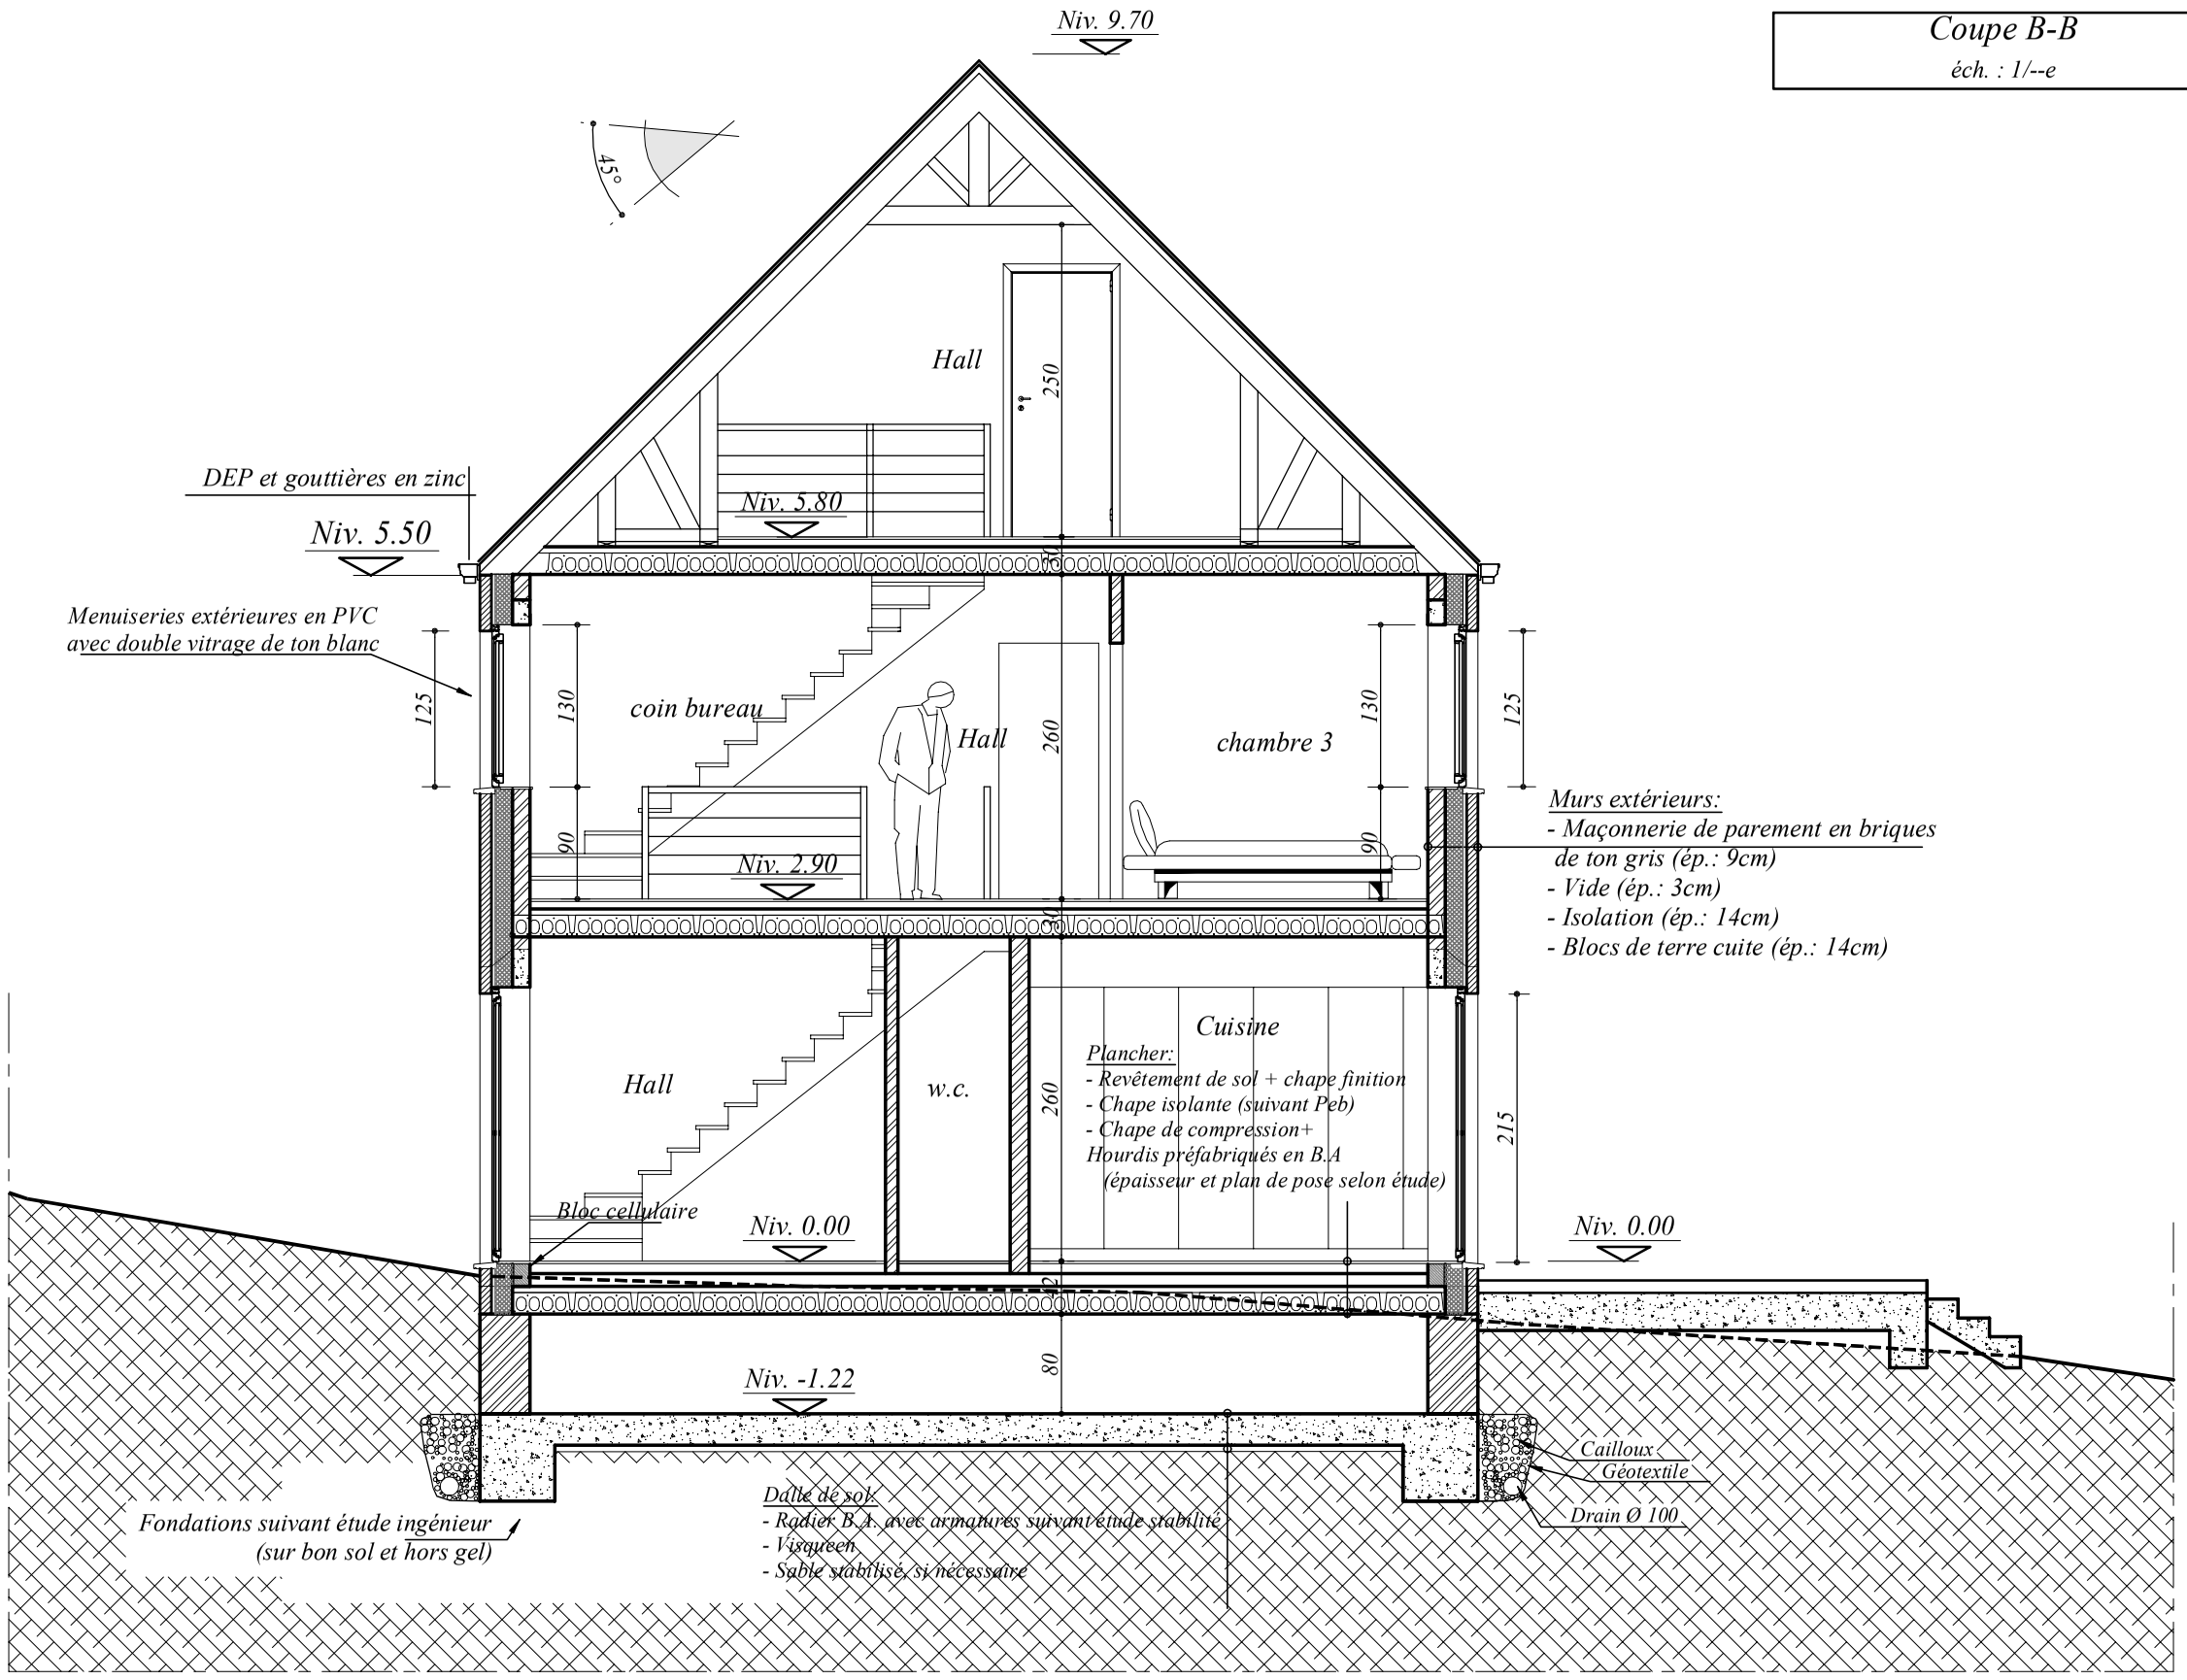

CONSTRUCTION DE 2 HABITATIONS

Rue Noéchamps
5640 BIESME

PROJET

IMMOBILIERE DE L'EMPIRE

ATELIER
DRAPP. ARCHITECTURE
RUE DE LA TAILLETTE 67 - 6150 ANDERLUES
DRAPPA.ARCHI@GMAIL.COM 0496/878.222