



HABITATION 2

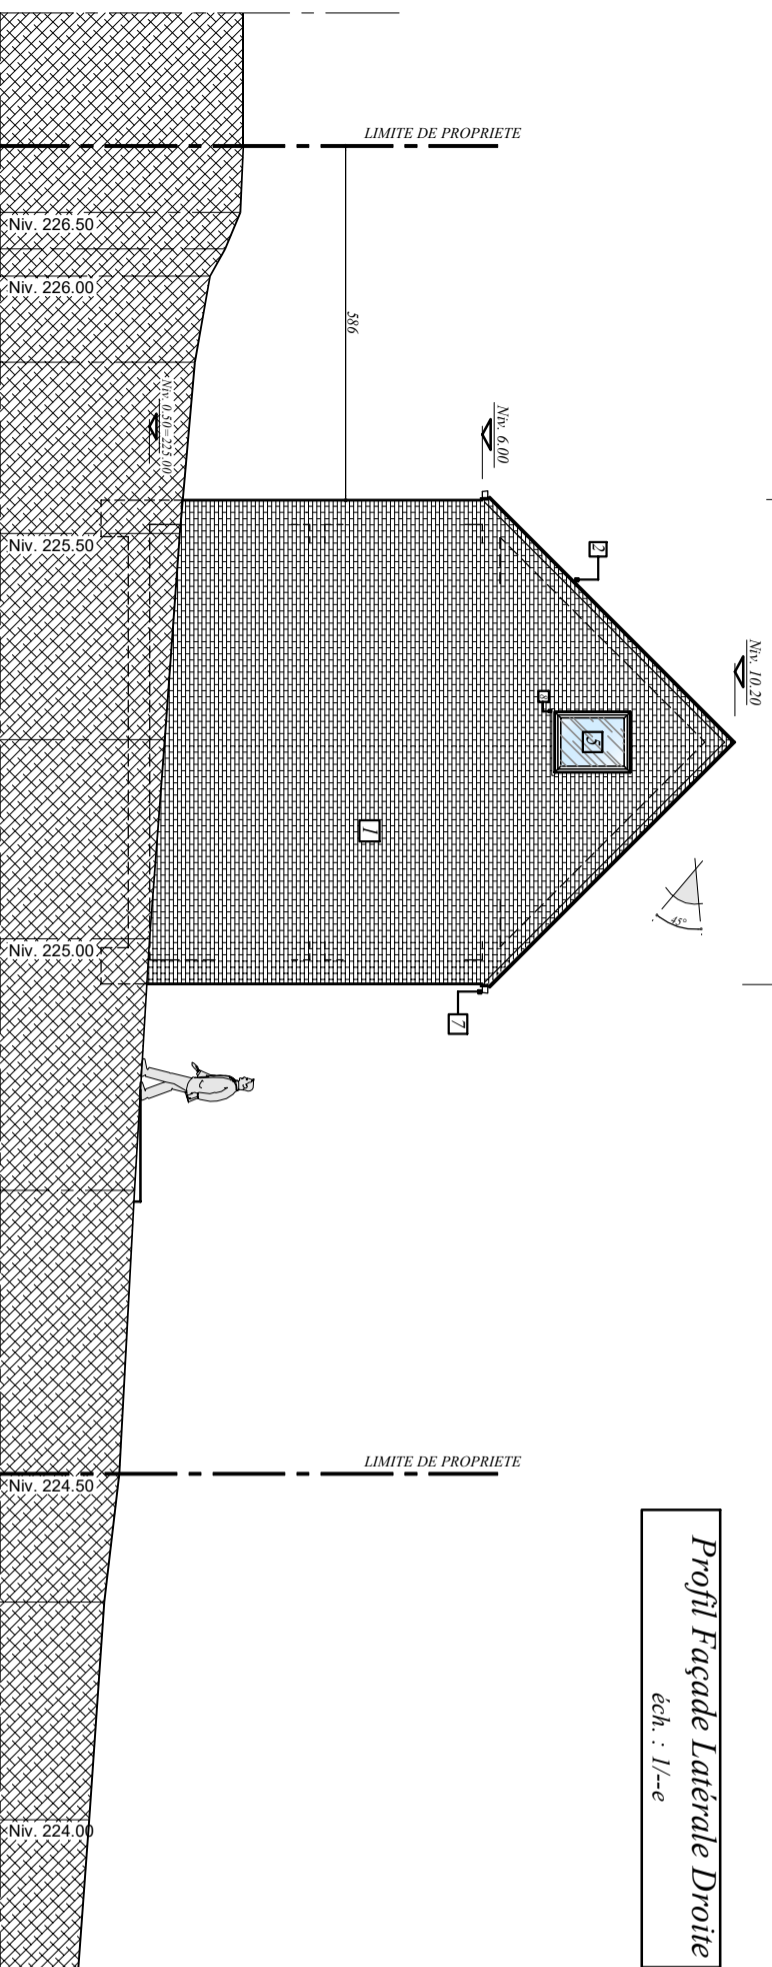

Profil Façade Latérale Droite  
éch. : 1/--e

- LEGENDE DES MATERIAUX**
1. Brique de parement de ton gris clair "Metallic" de chez Neilsen
  2. Toiture tuiles ton foncé
  3. Menuiseries extérieures PVC blanc
  4. Porte de garage ton blanc
  5. Menuiseries extérieures PVC gris
  - 5b. Elément PVC ton gris
  6. Porte de garage ton gris
  7. Gouttières et DEP zinc
  8. Seuls et pourtour pierre bleue
  9. Garde-corps

Profil Façade Latérale Gauche  
éch. : 1/--e

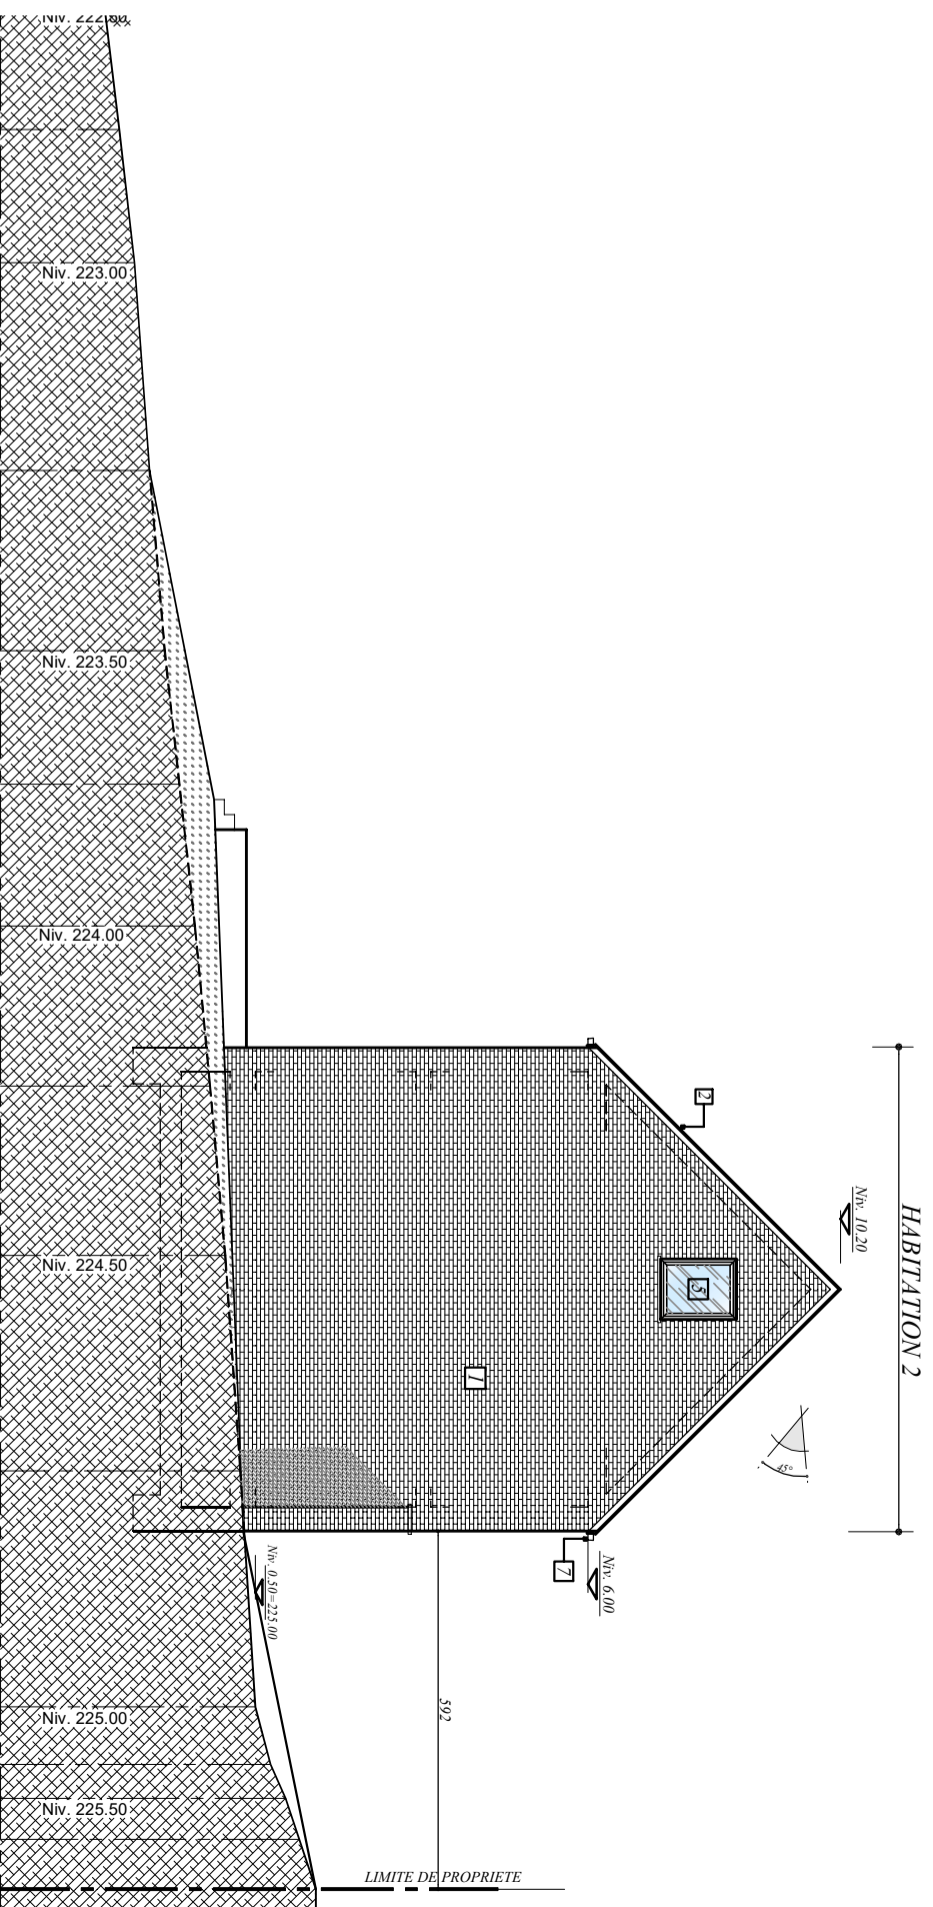

CONSTRUCTION DE 2 HABITATIONS

Rue Noéchamps  
5640 BIESME

PROJET  
IMMOBILIERE DE L'EMPIRE

ATELIER  
DRAPP. ARCHITECTURE  
RUE DE LA TAILLETTE 67 - 0150 ANDERLIES  
DRAPP.ARCHI@GMAIL.COM 0496/8798.222