



**OBJET DE LA DEMANDE:**  
**CONSTRUCTION DE 2 HABITATIONS**  
**5640 BIESME**  
**Rue de Noéchamps**  
Cadastré section B 439 D6

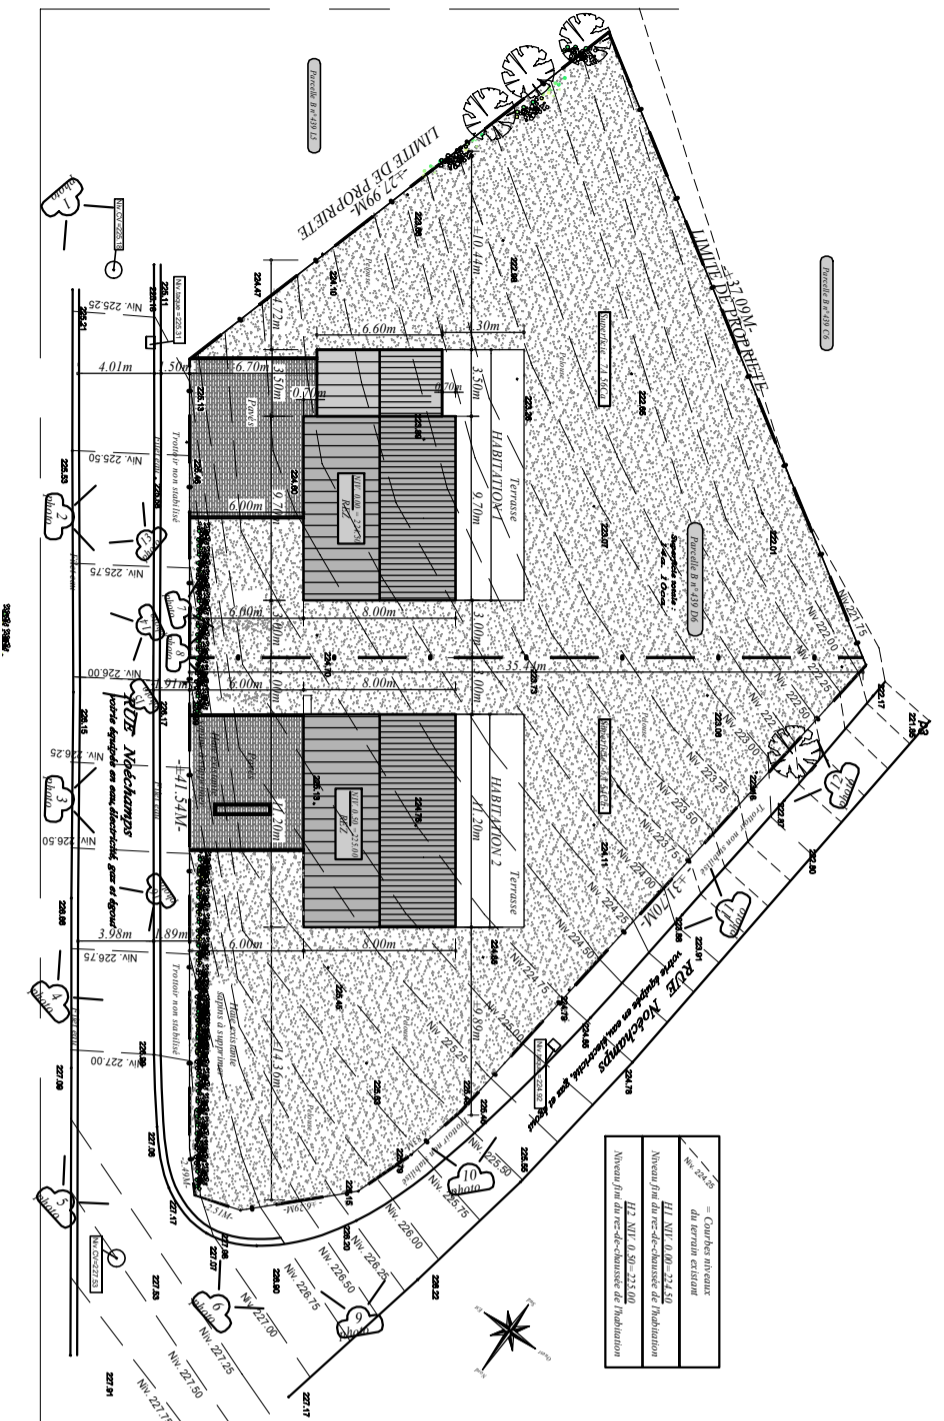

**CONSTRUCTION DE 2 HABITATIONS**  
**Rue Noéchamps**  
**5640 BIESME**

**PROJET**  
**IMMOBILIERE DE L'EMPIRE**

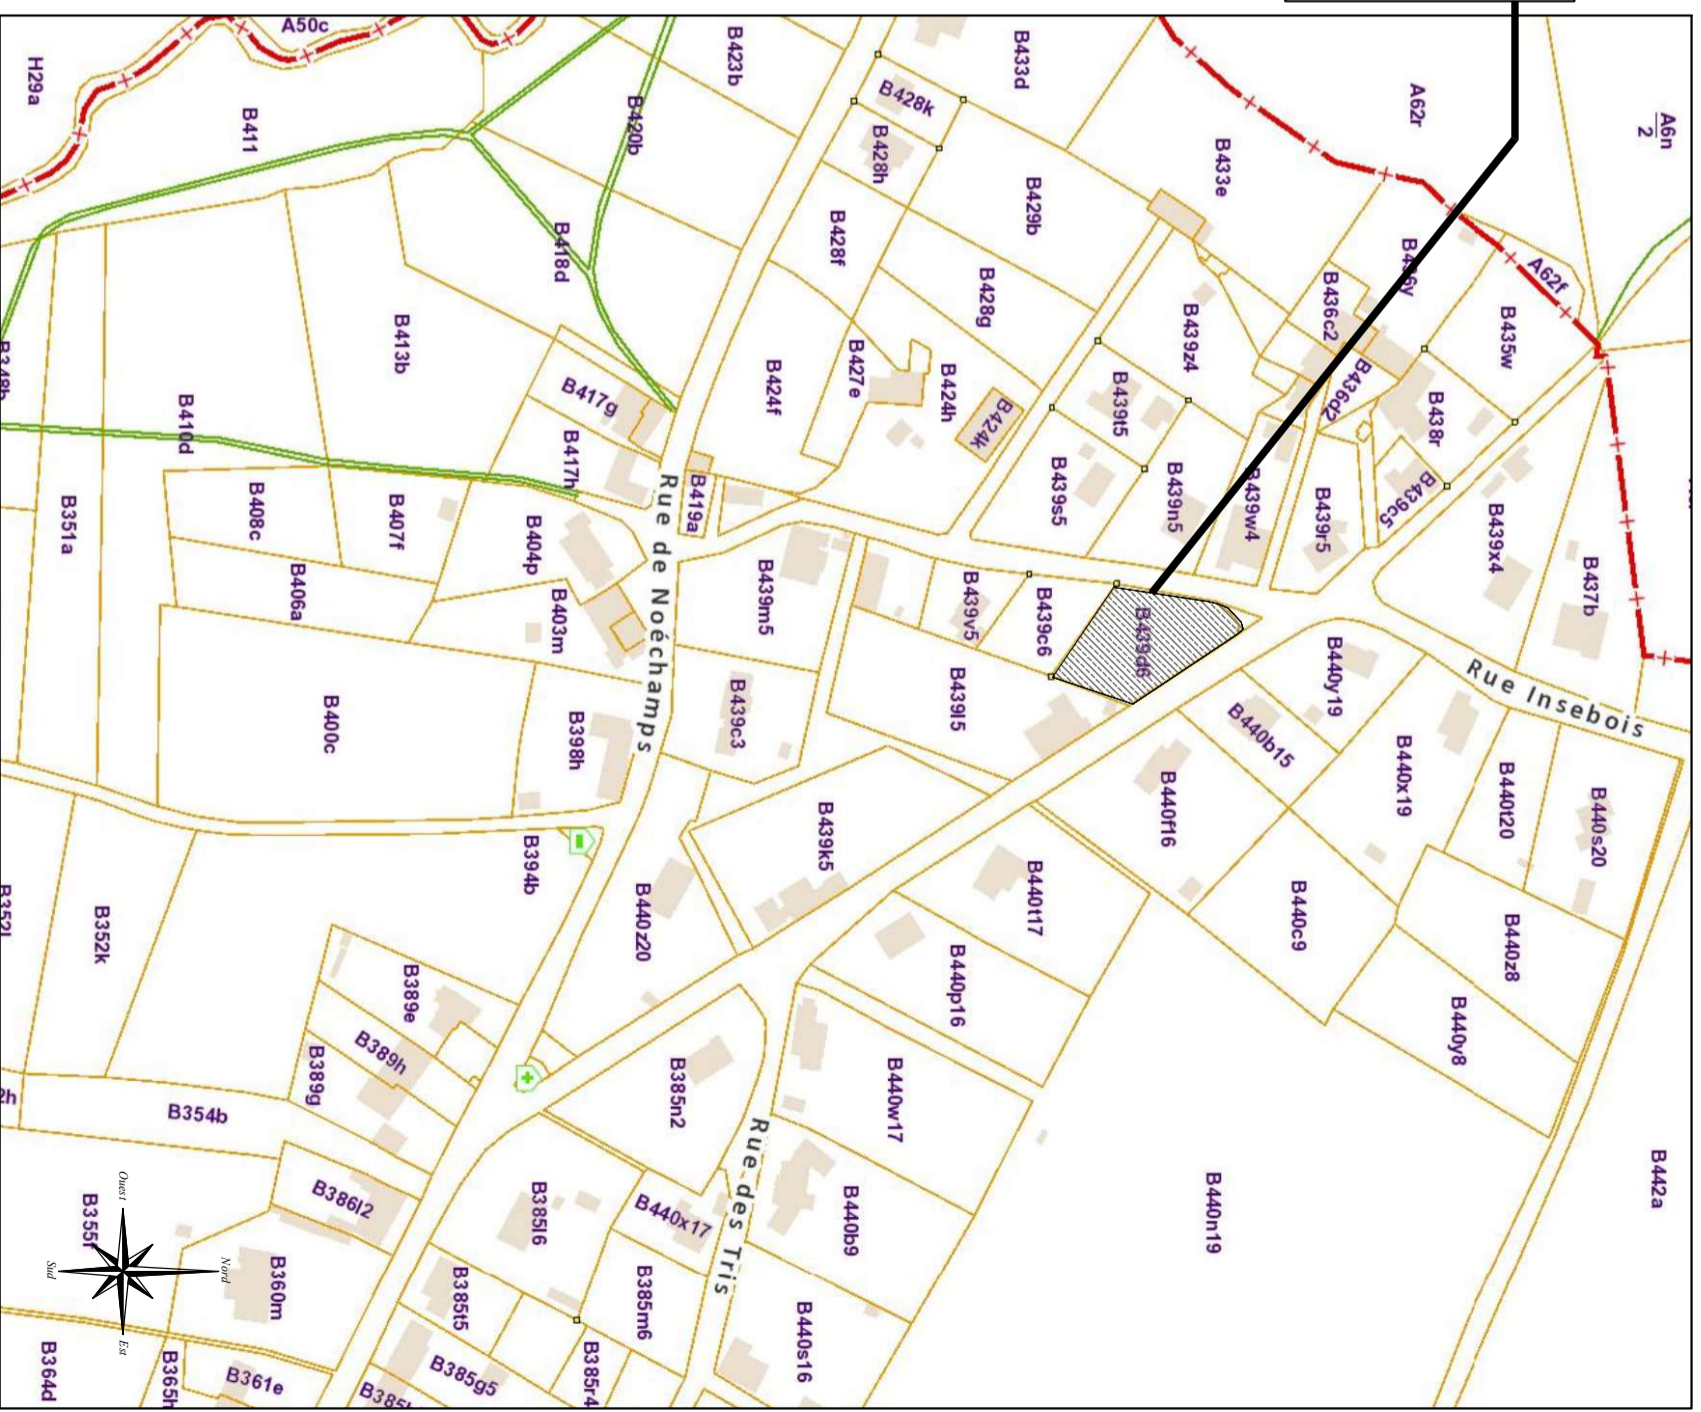

Plan de situation  
éch. : 1/2500e

**ATELIER**  
**DRAPP. ARCHITECTURE**  
RUE DE LA TAILLETTE 67 - 6150 ANDERLIES  
DRAPP.ARCH@GMAIL.COM 0496/878.222