


Surface totale: 230,69 m<sup>2</sup>

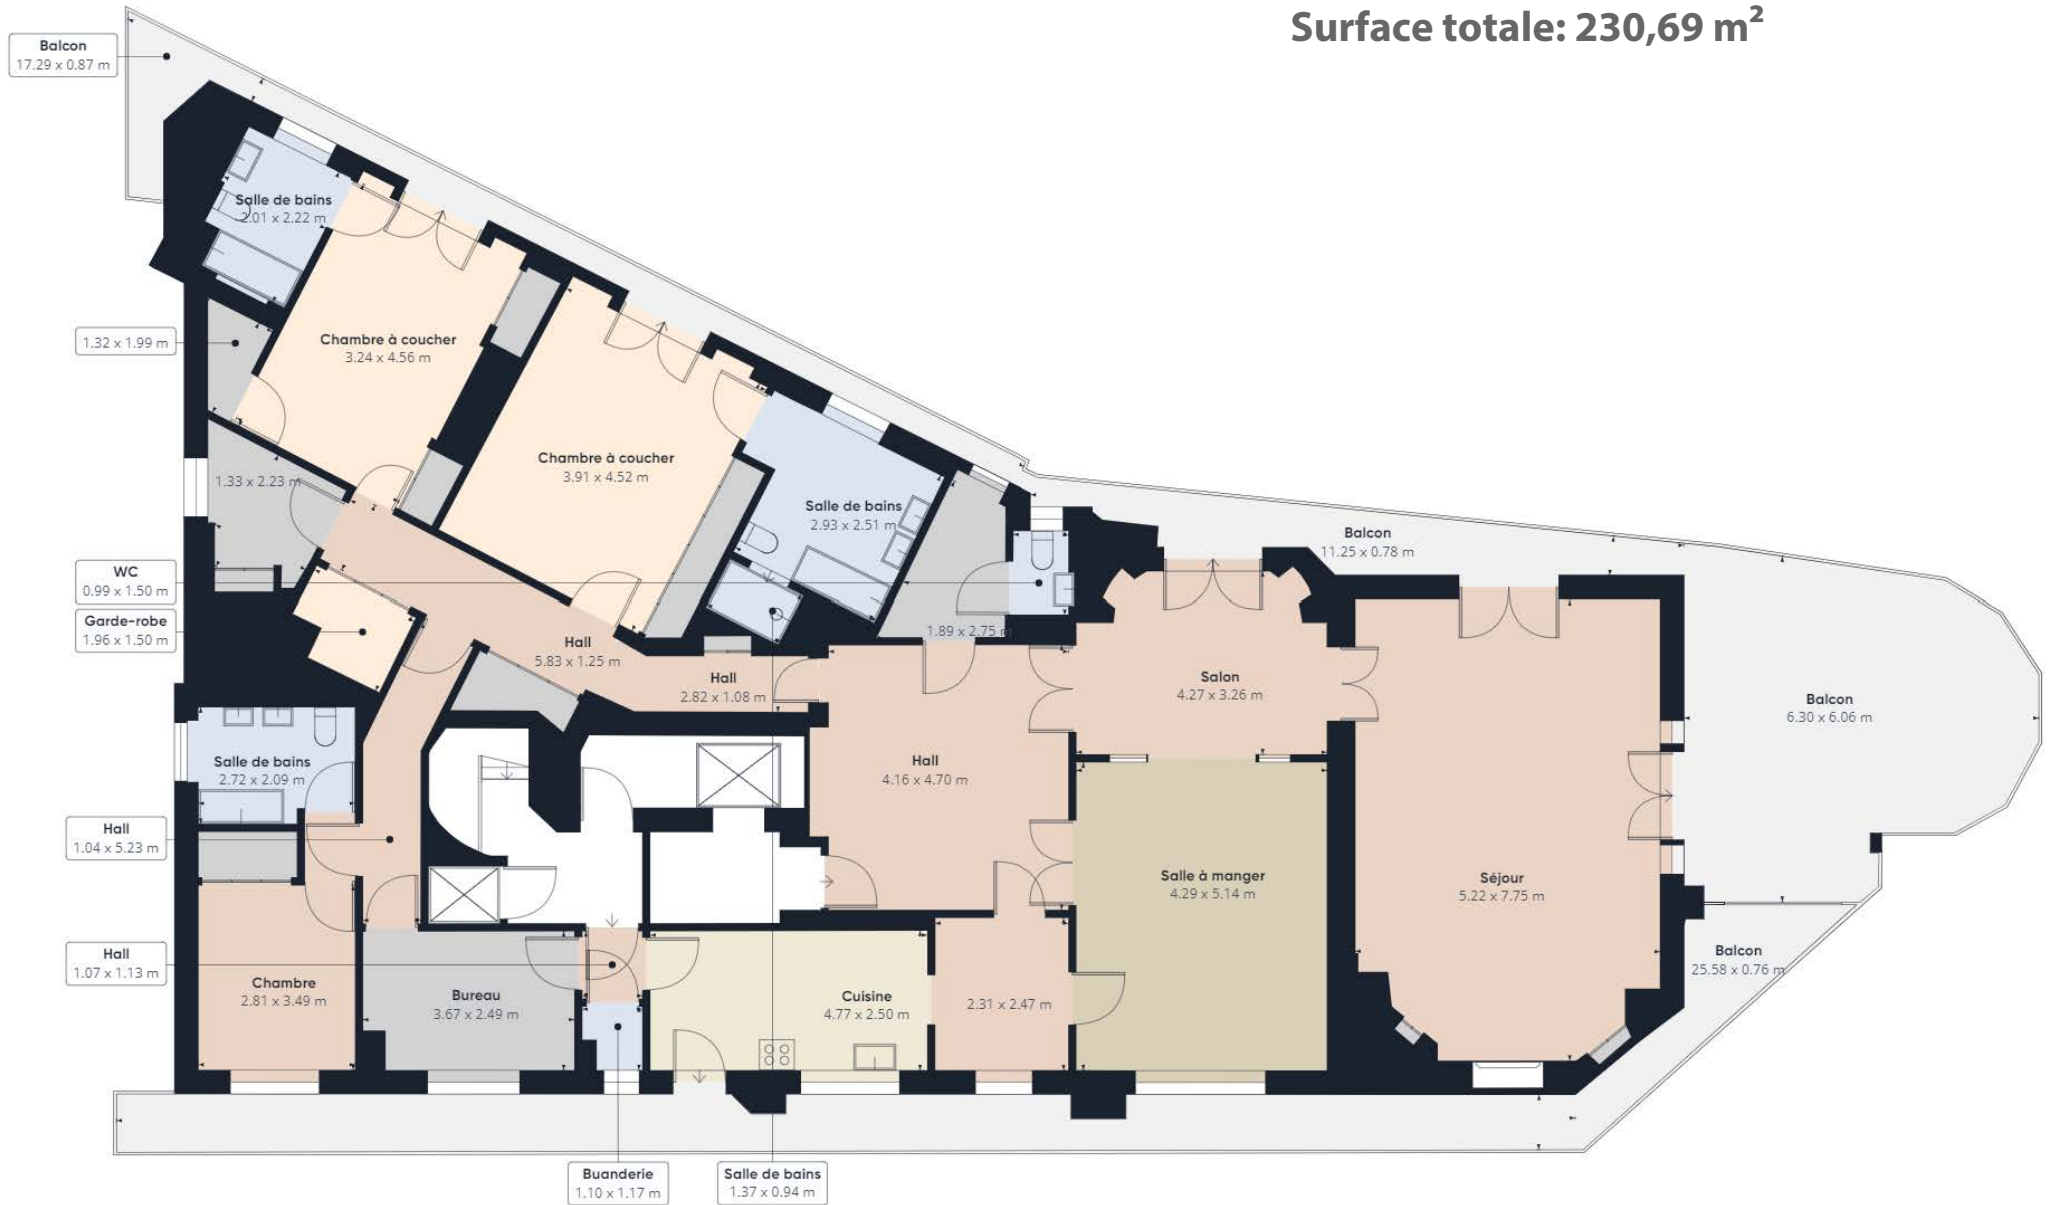

donné à titre indicatif et non contractuel