





Vue en plan Caves – Projeté

Ech.: 1/100

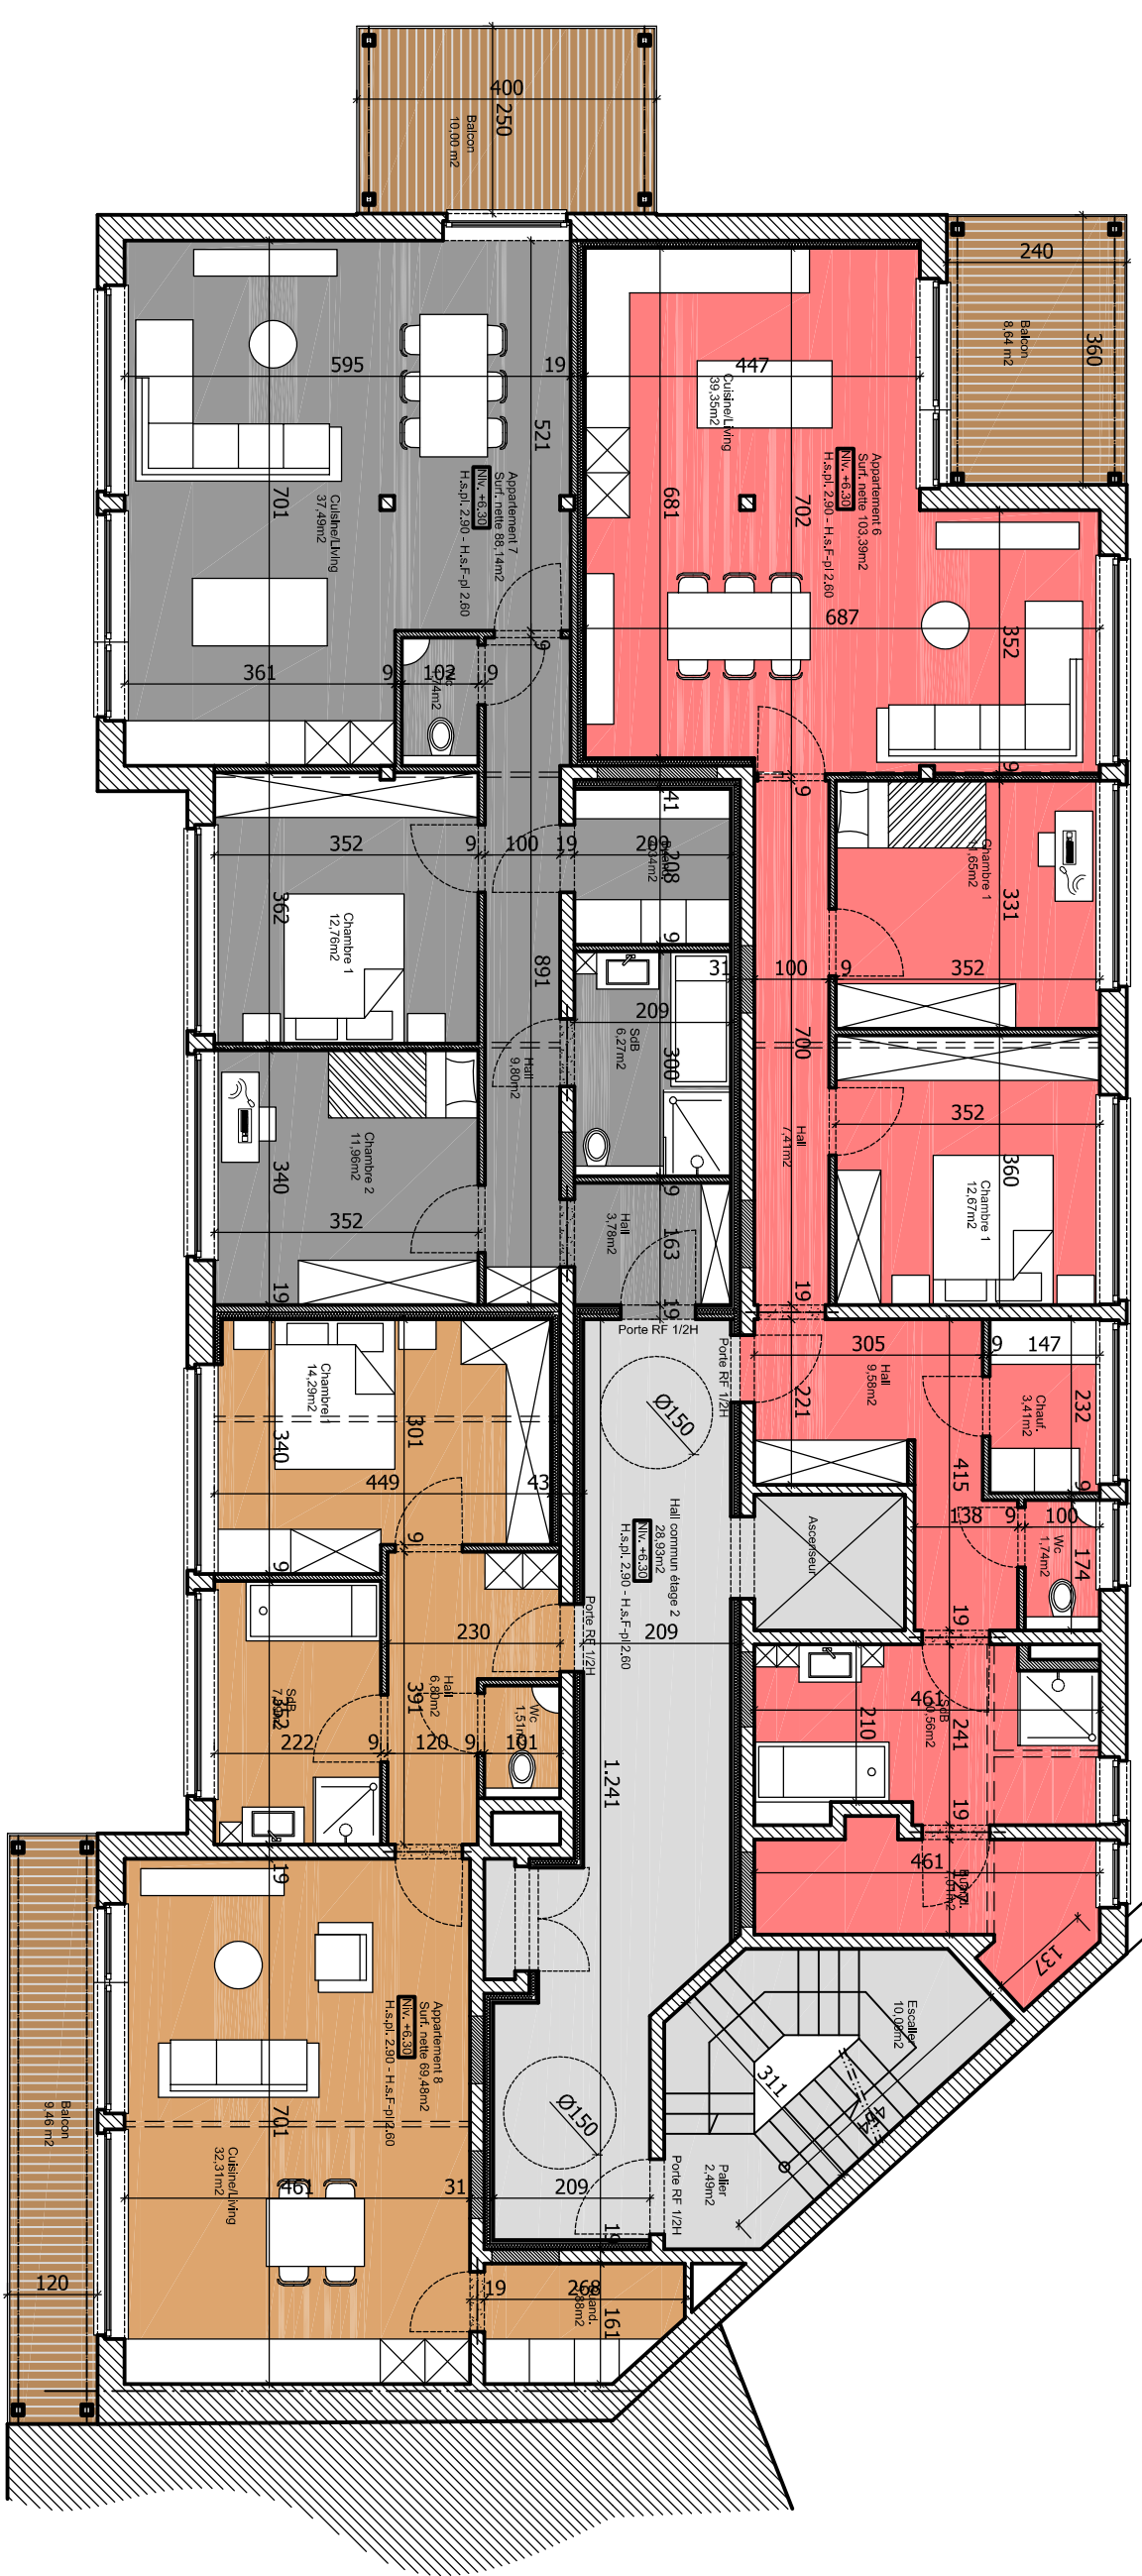


Vue en plan Etage 2 – Projeté

Ech.: 1/100

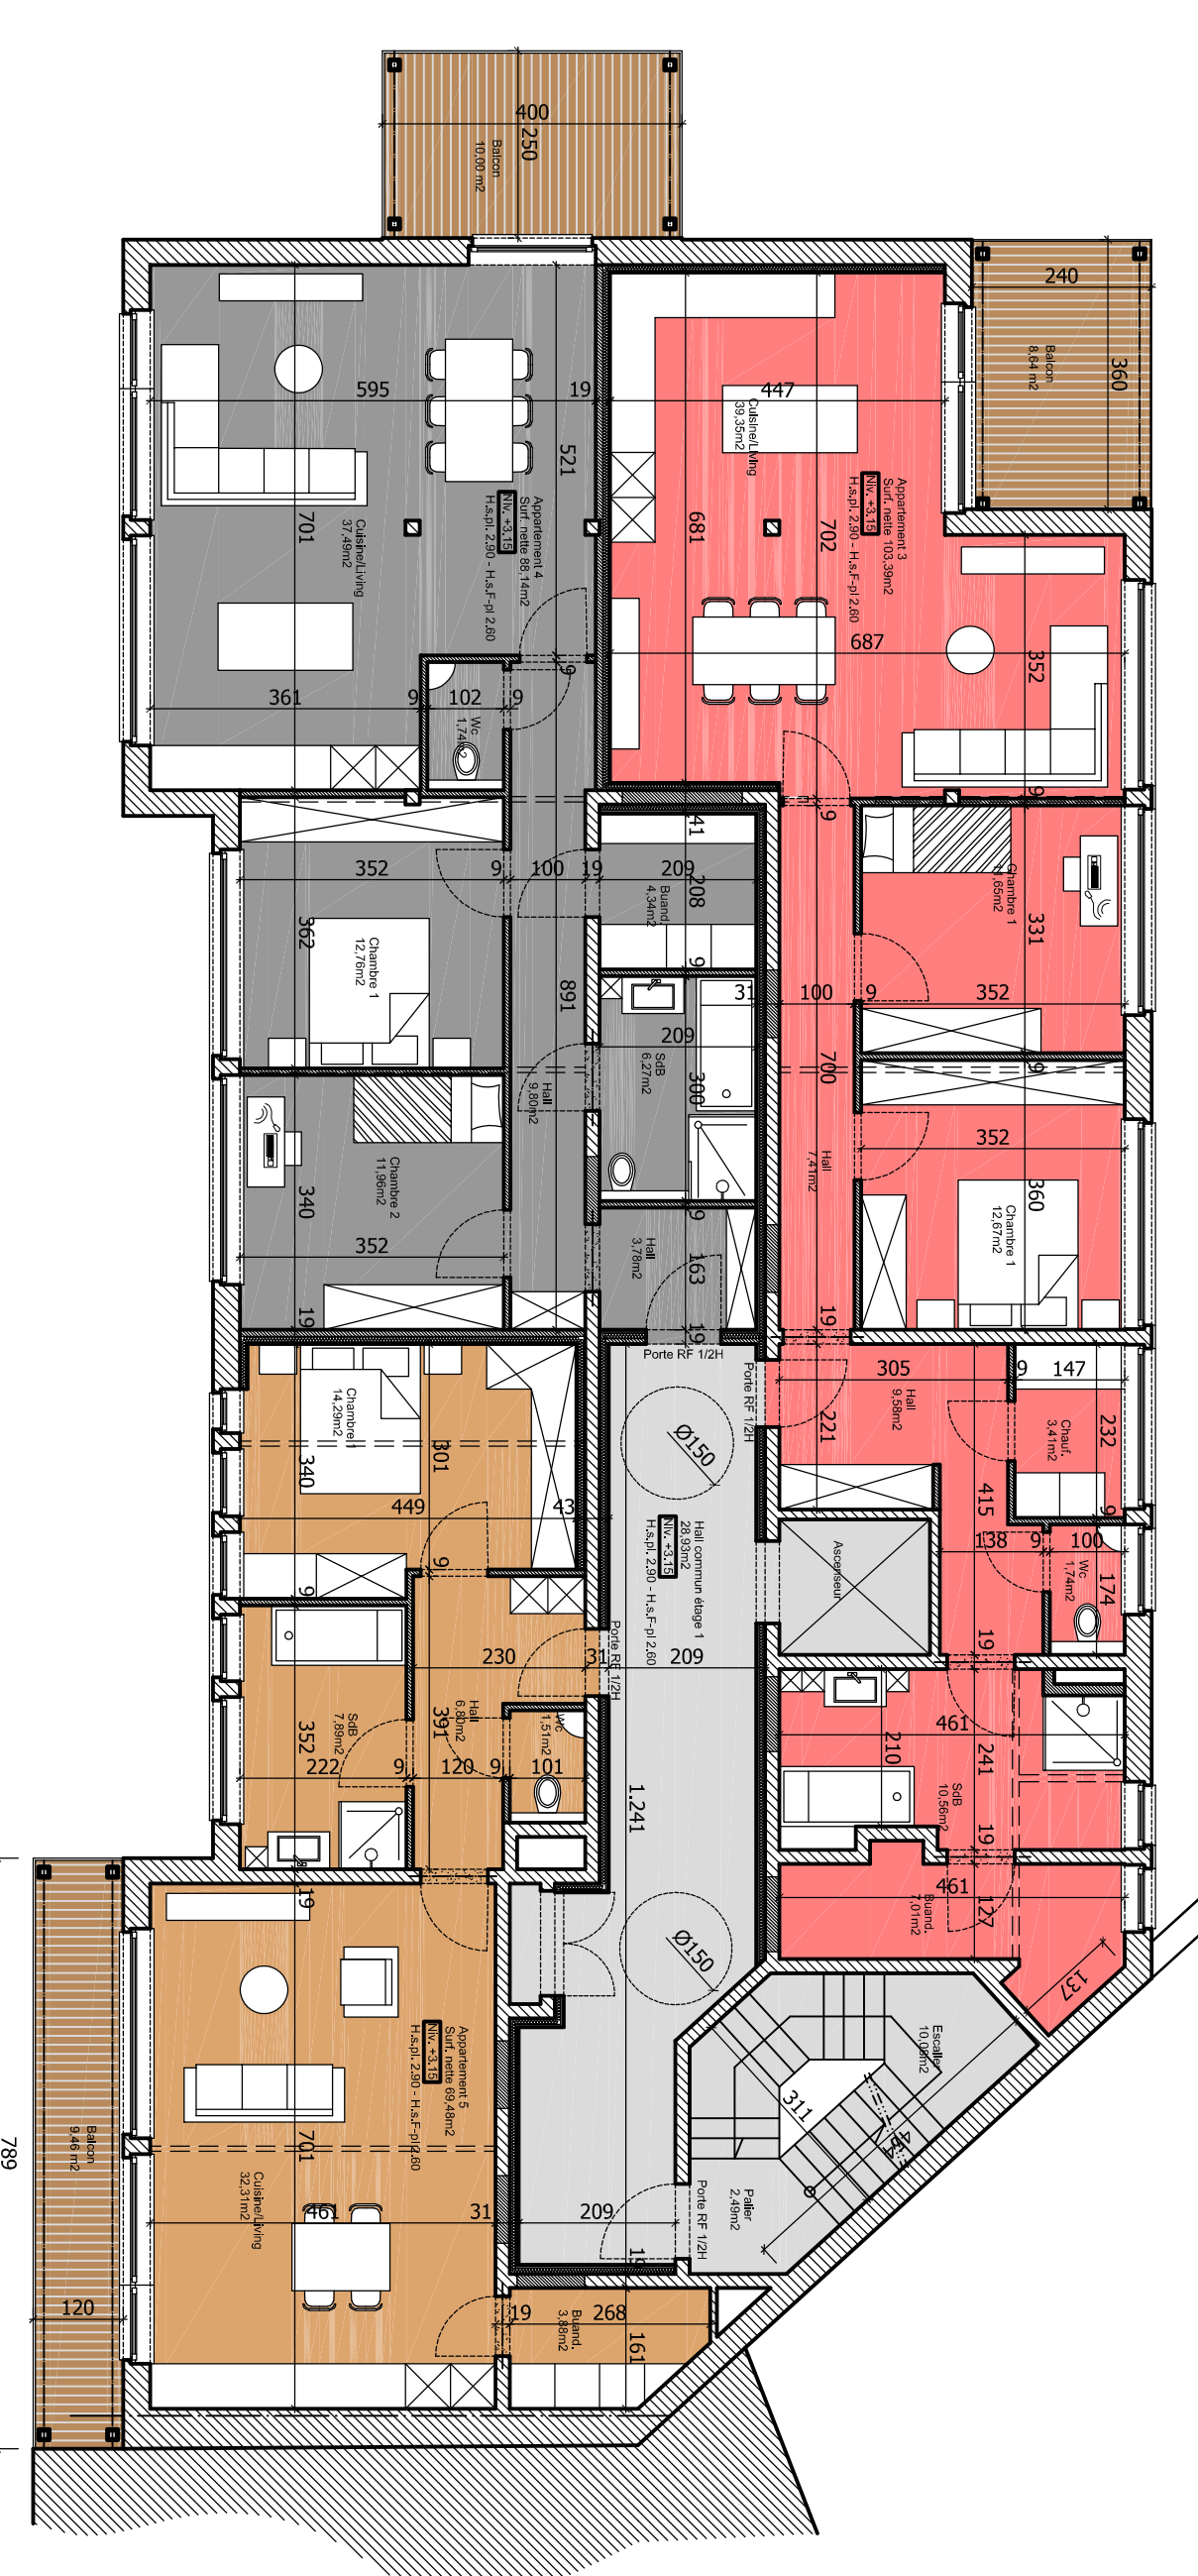

Vue en plan Etage 1 – Projeté

Ech.: 1/100

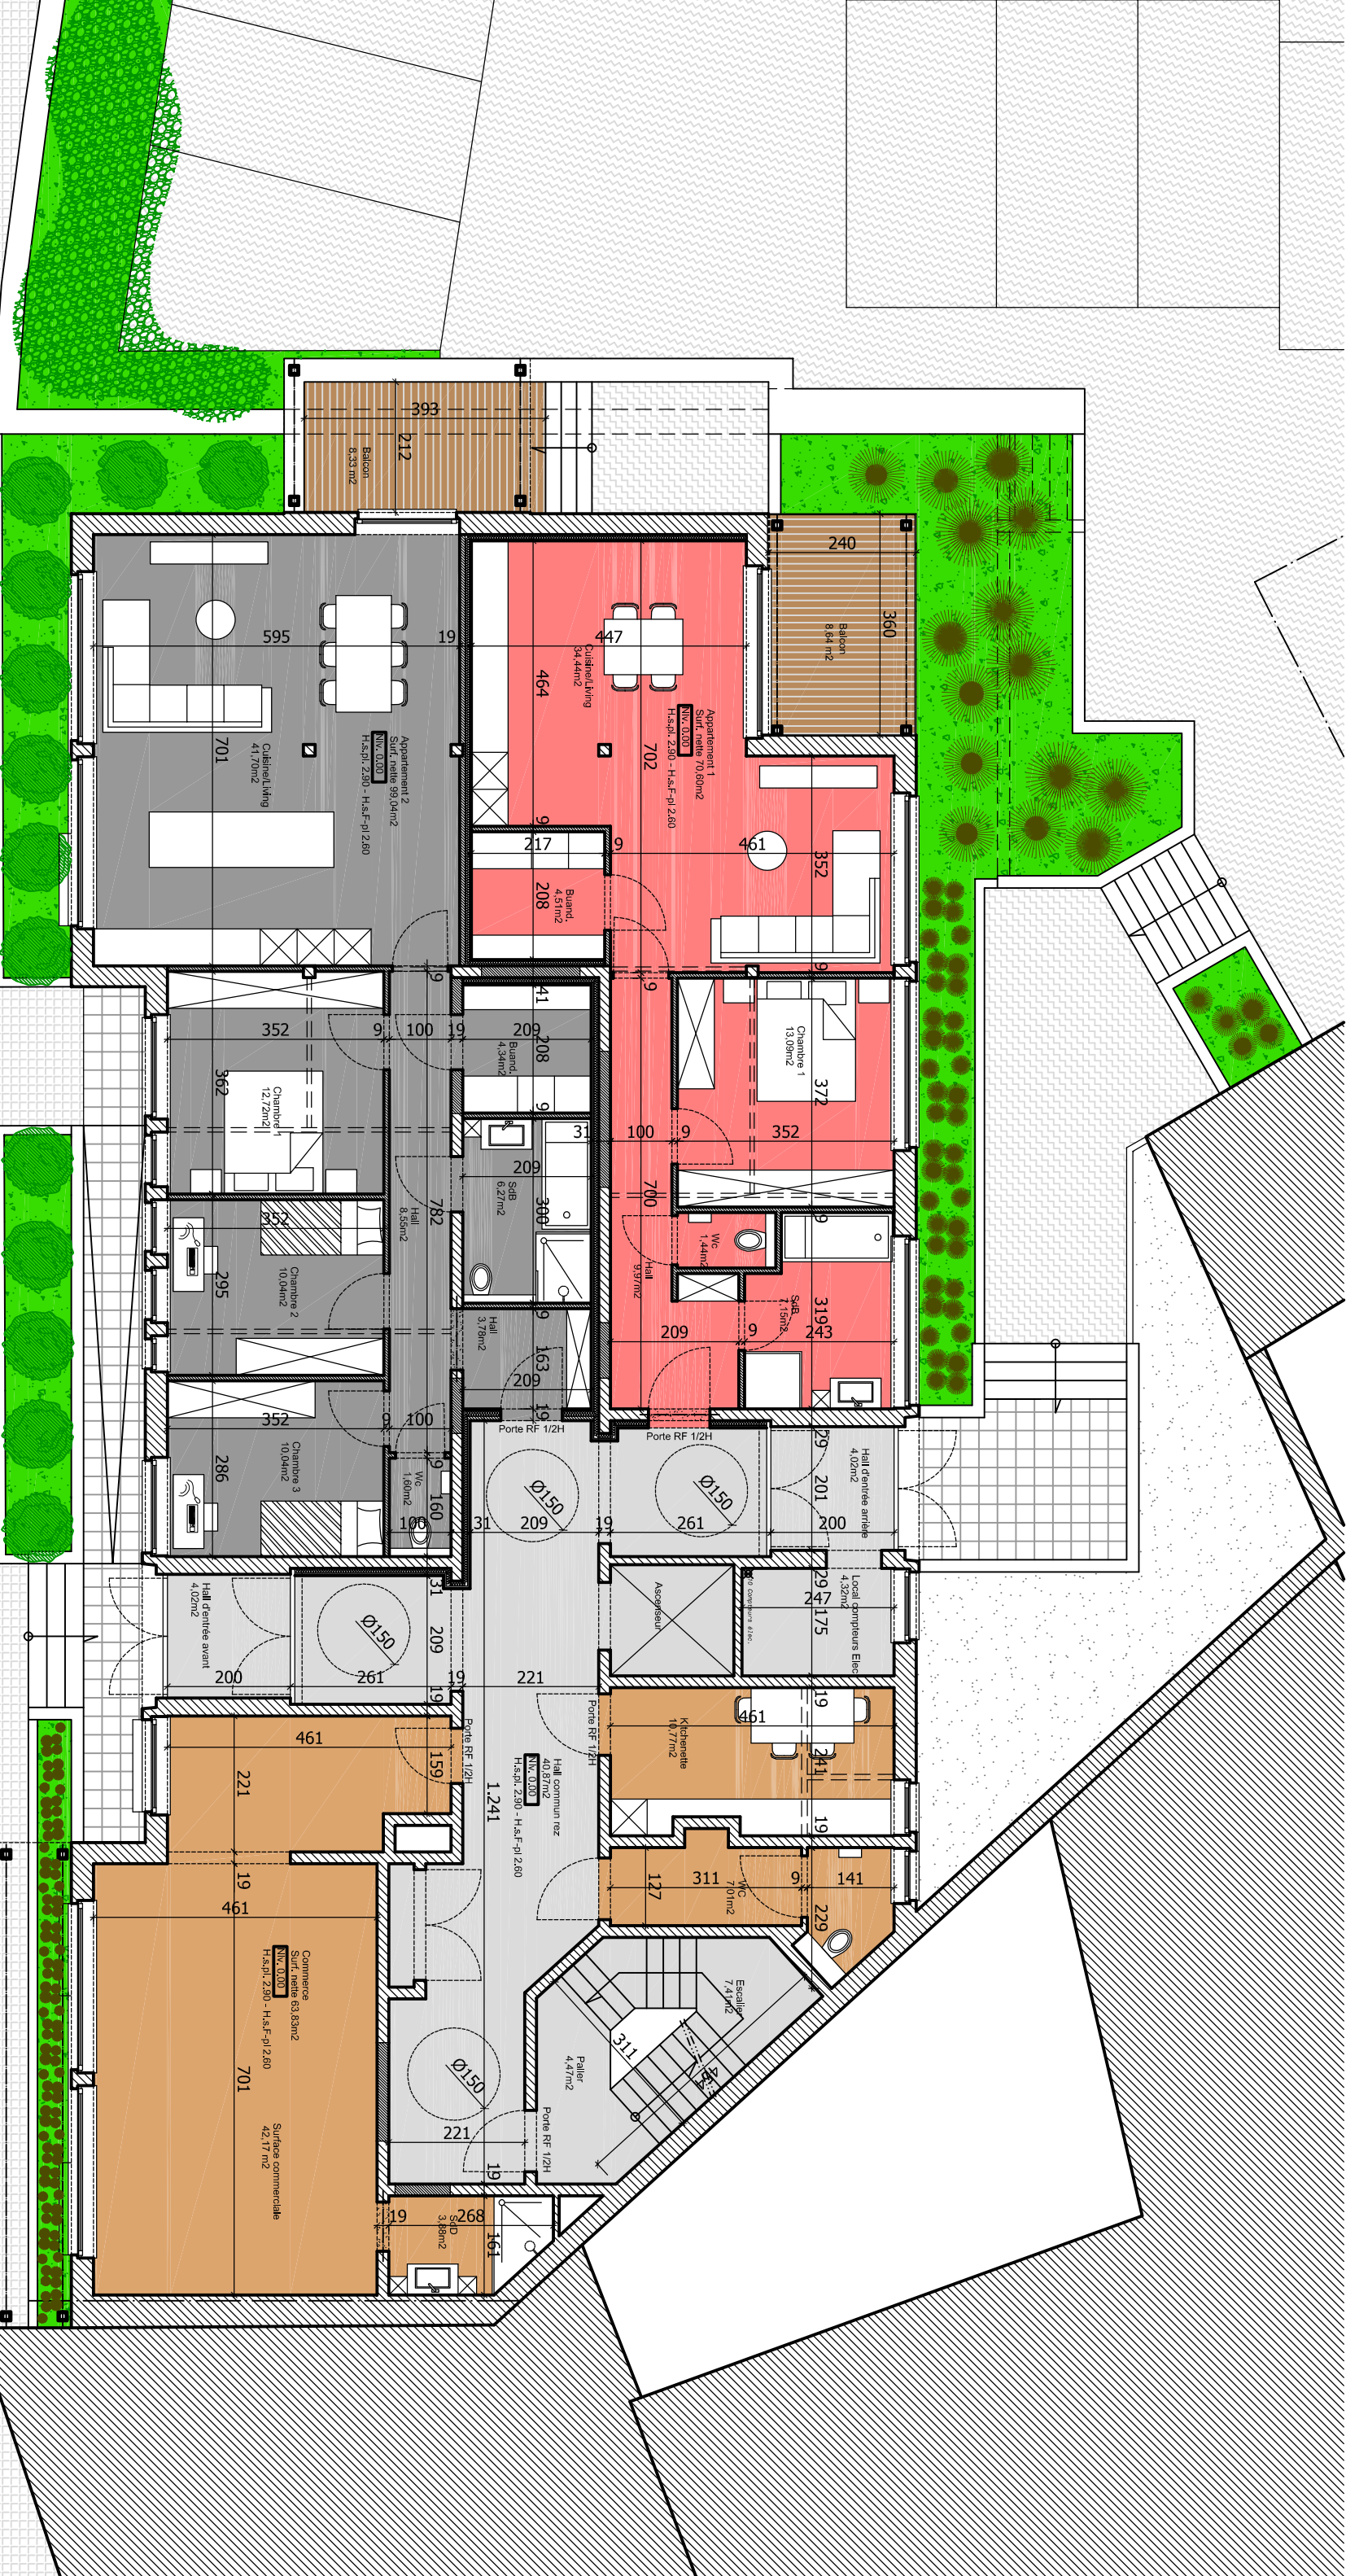

Vue en plan Rez-de-chaussée – Projeté

Ech.: 1/100

