


Rez: 46,11 m²

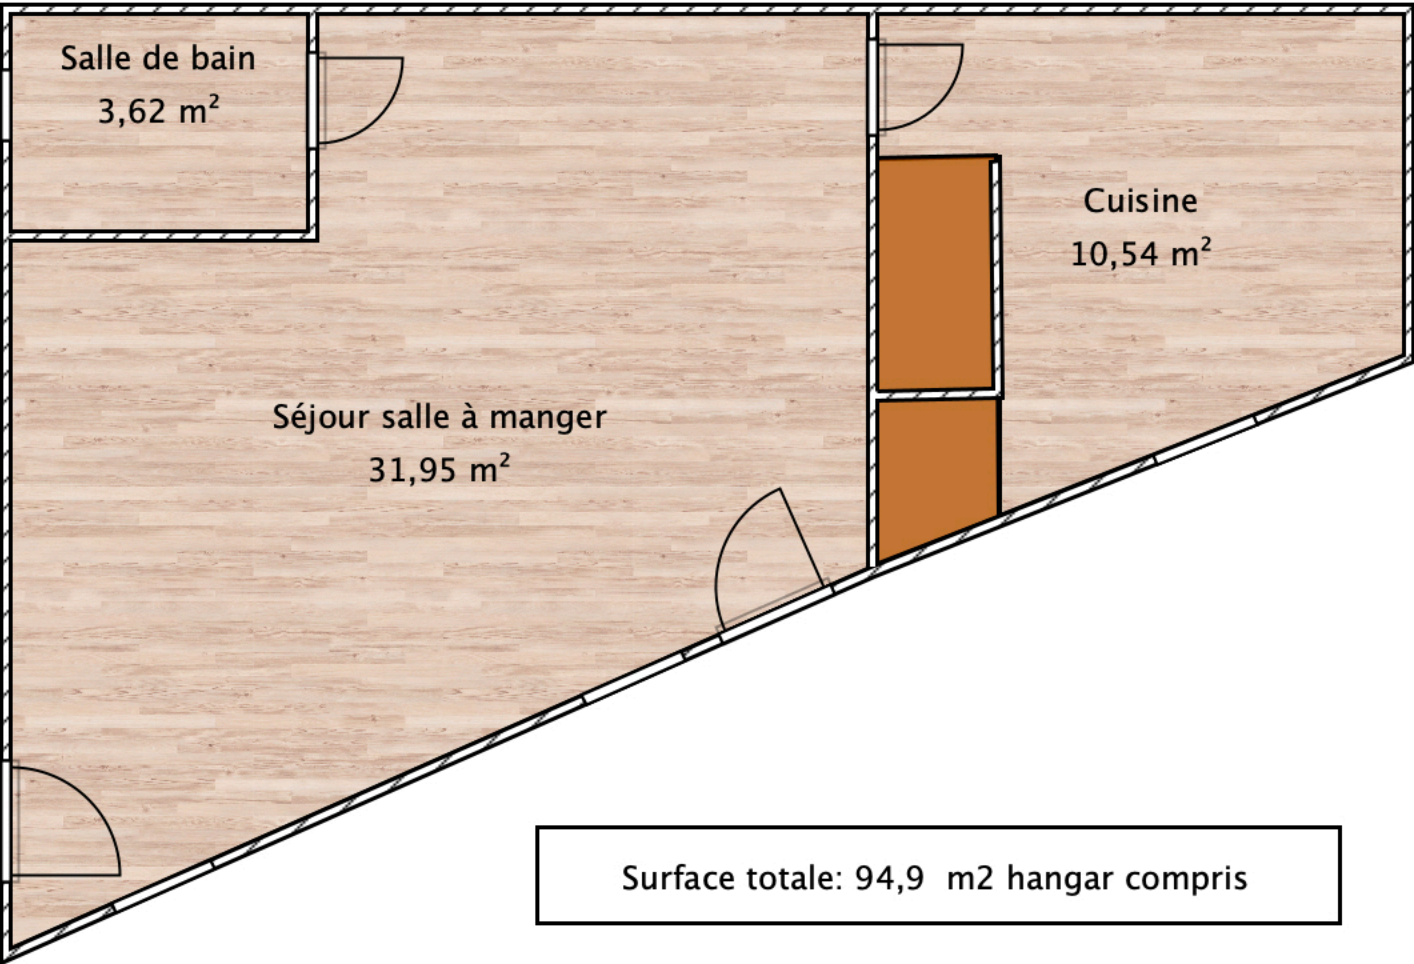

Surface totale: 94,9 m² hangar compris

Données à titre indicatif et non contractuel

1er : 48,79 m²

