


# Projet de division d'une parcelle cadastrée

*JEMEPPE-SUR-SAMBRE 1 DIV Section E N° 468V - 474F*

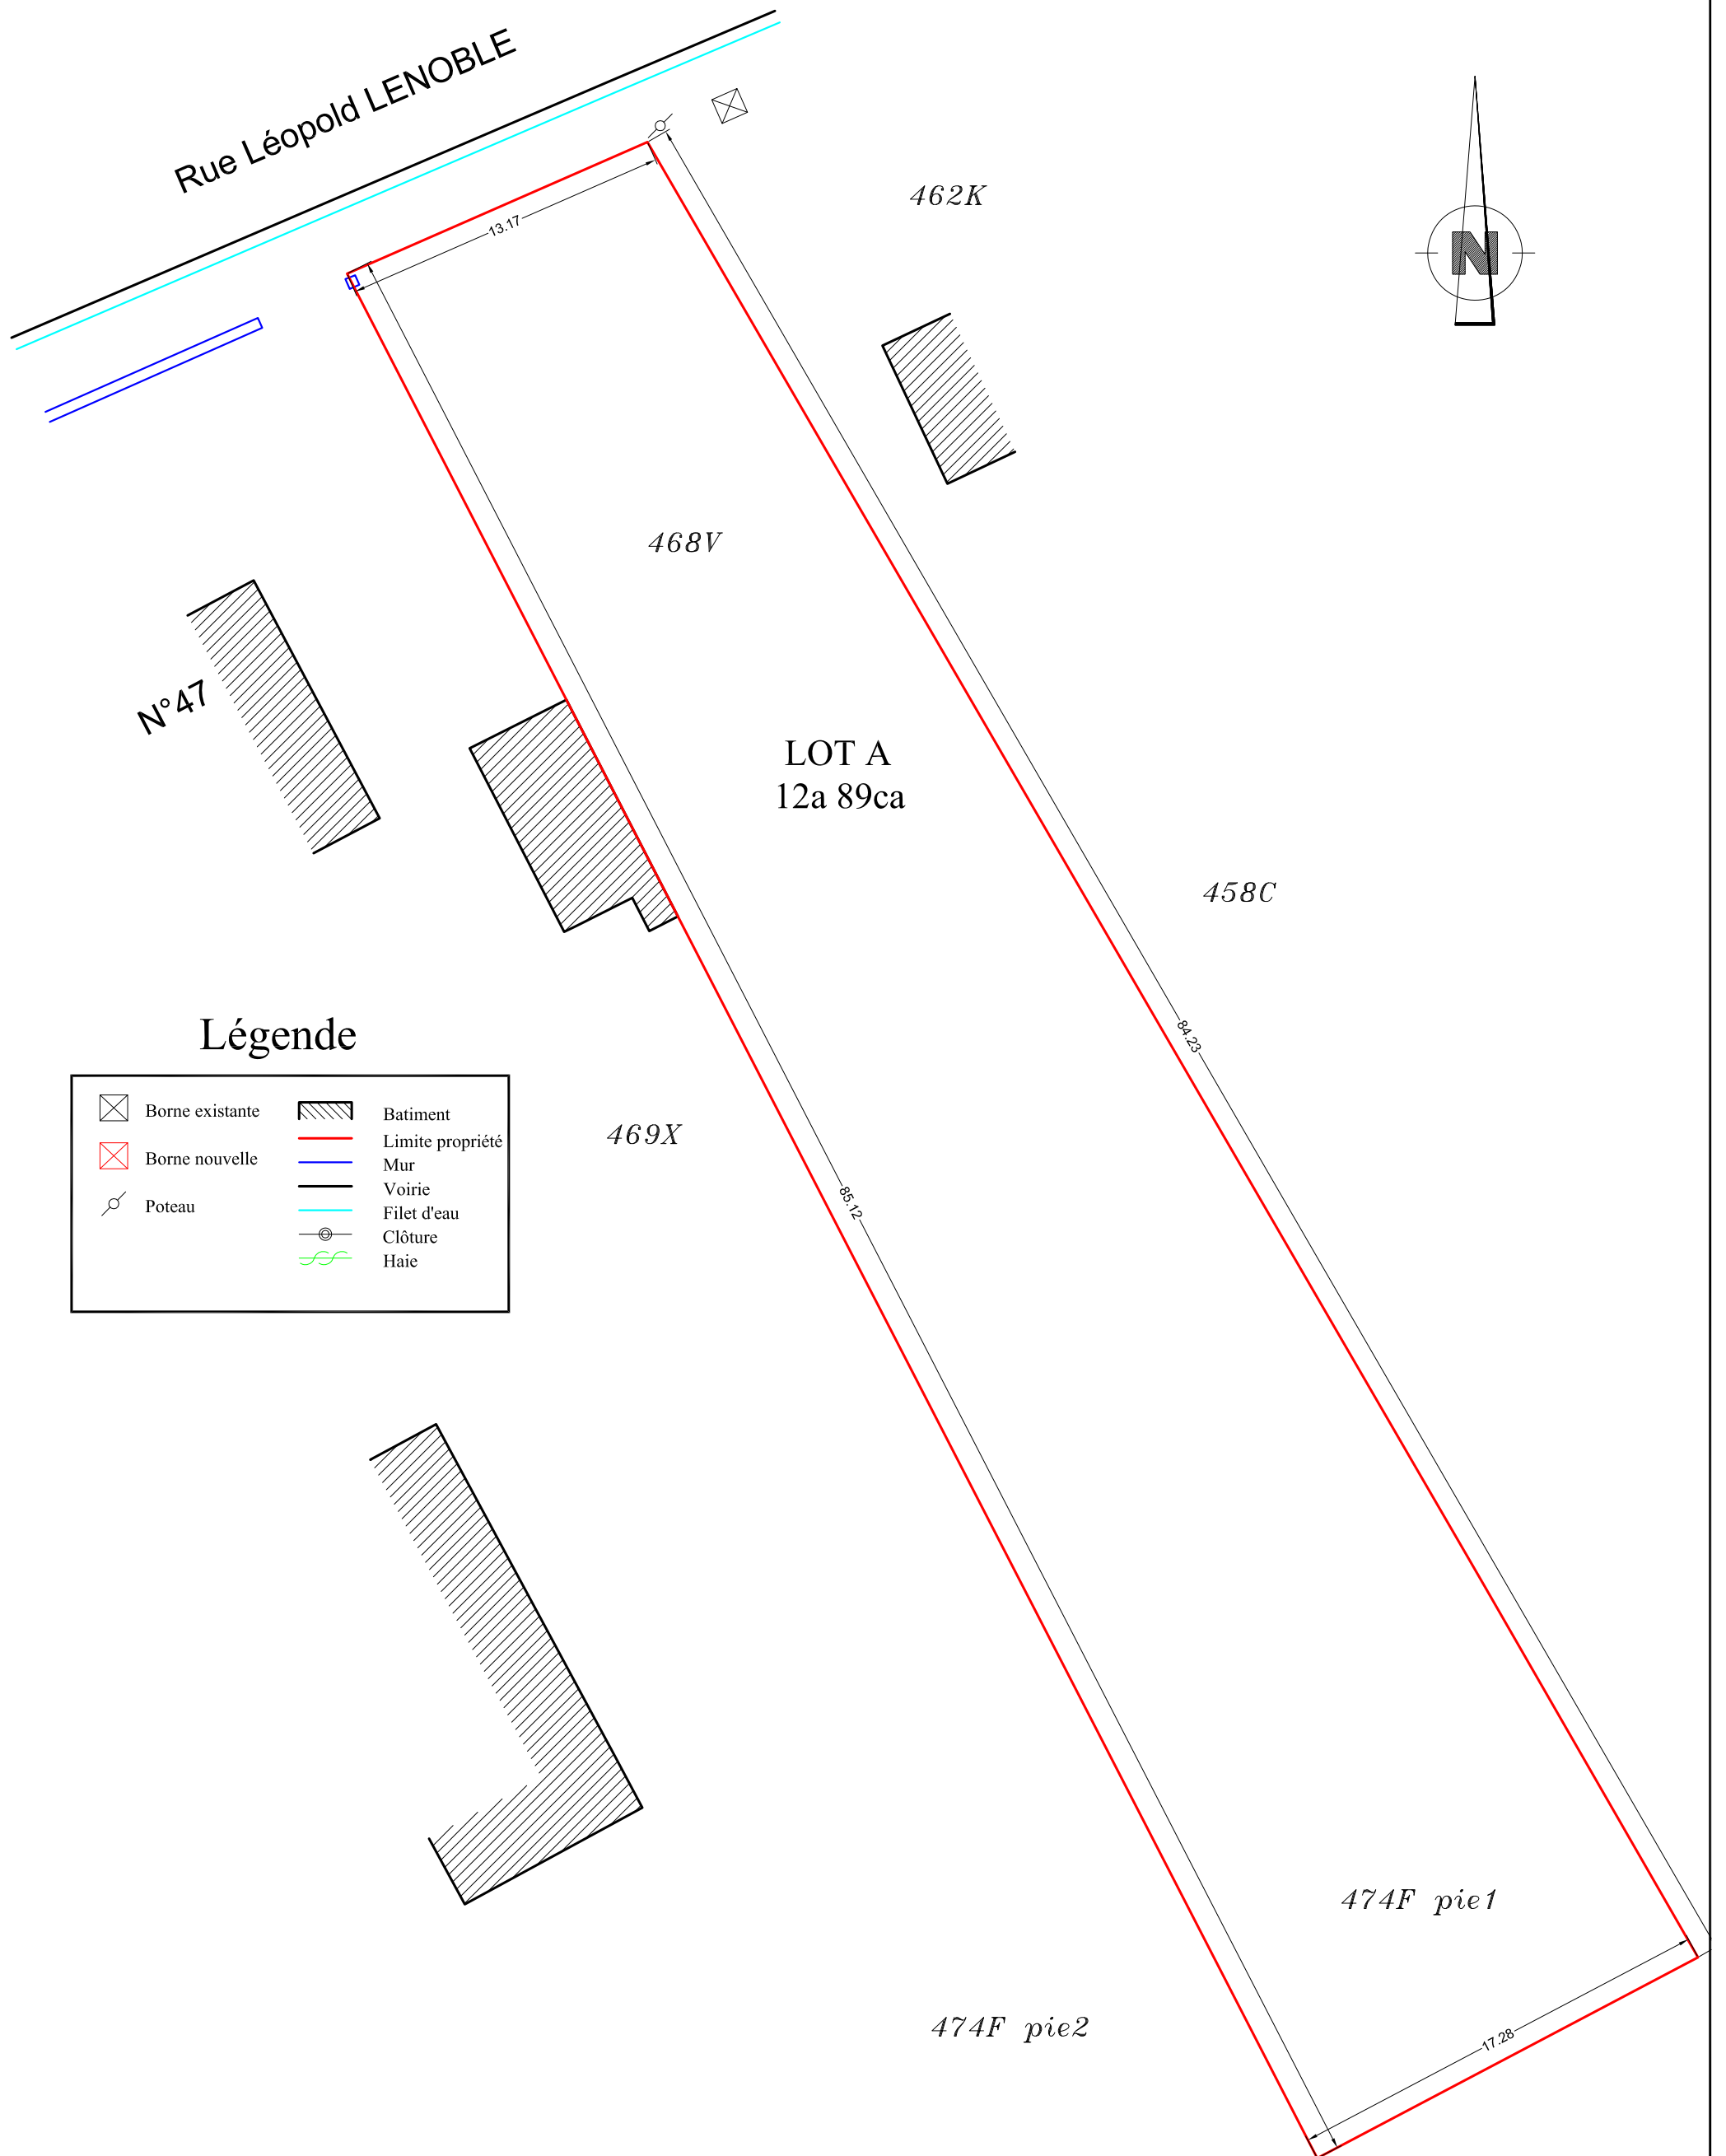

## Légende

	Borne existante		Batiment
	Borne nouvelle		Limite propriété
	Poteau		Mur
			Voirie
			Filet d'eau
			Clôture
			Haie