
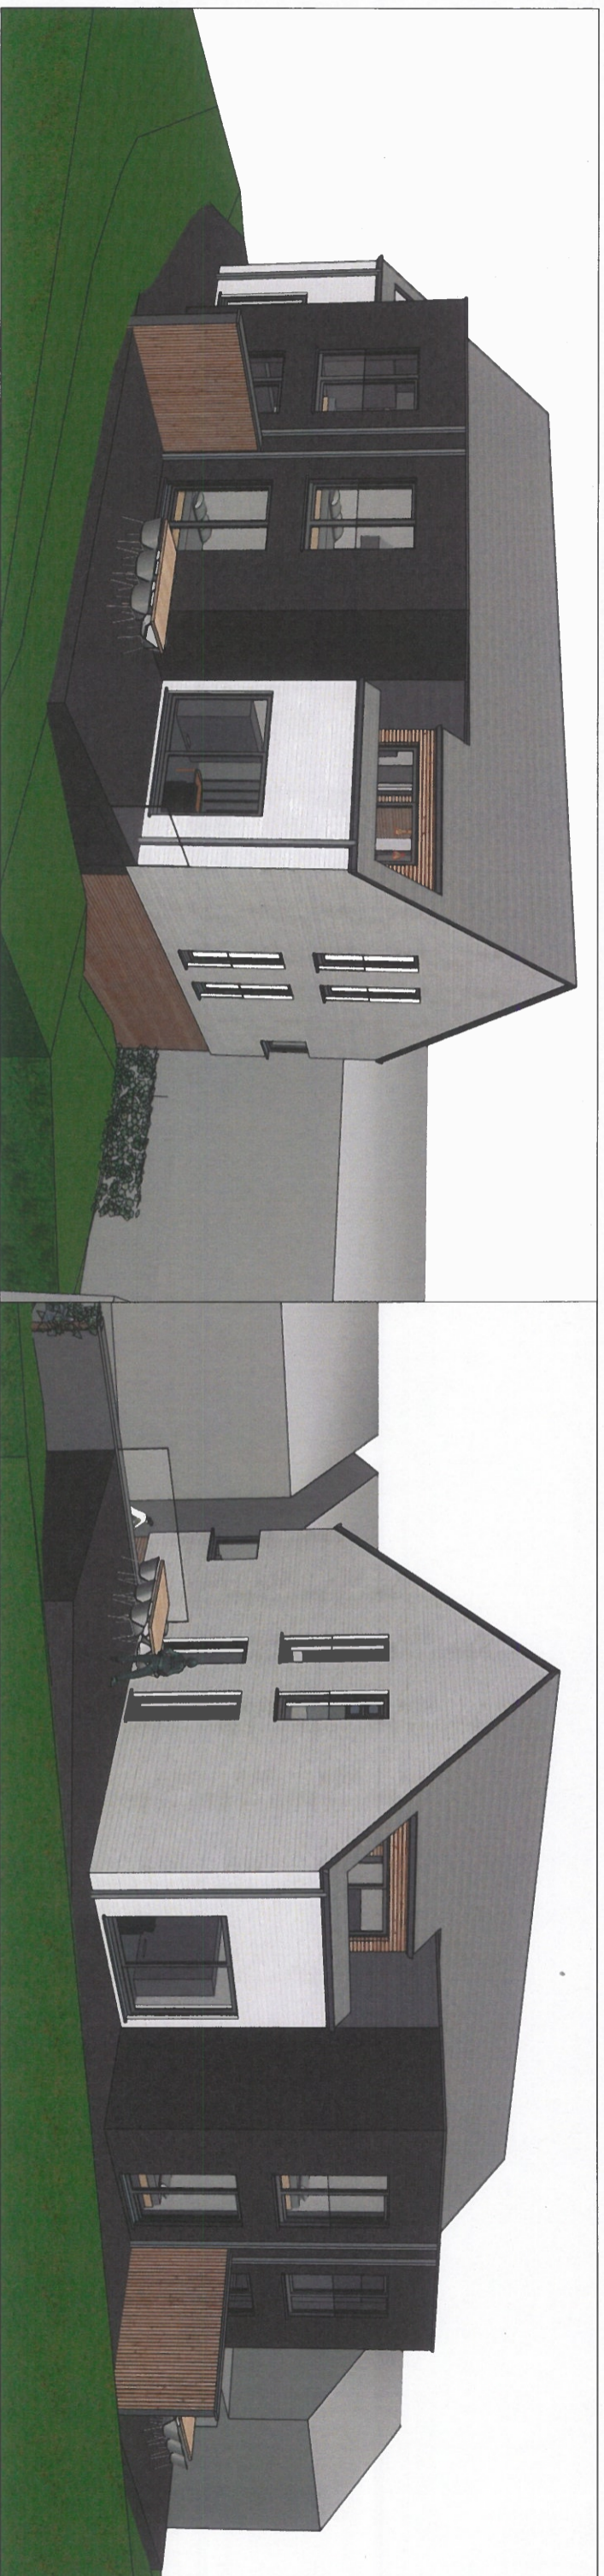


**PERSPECTIVES**

Ech : /

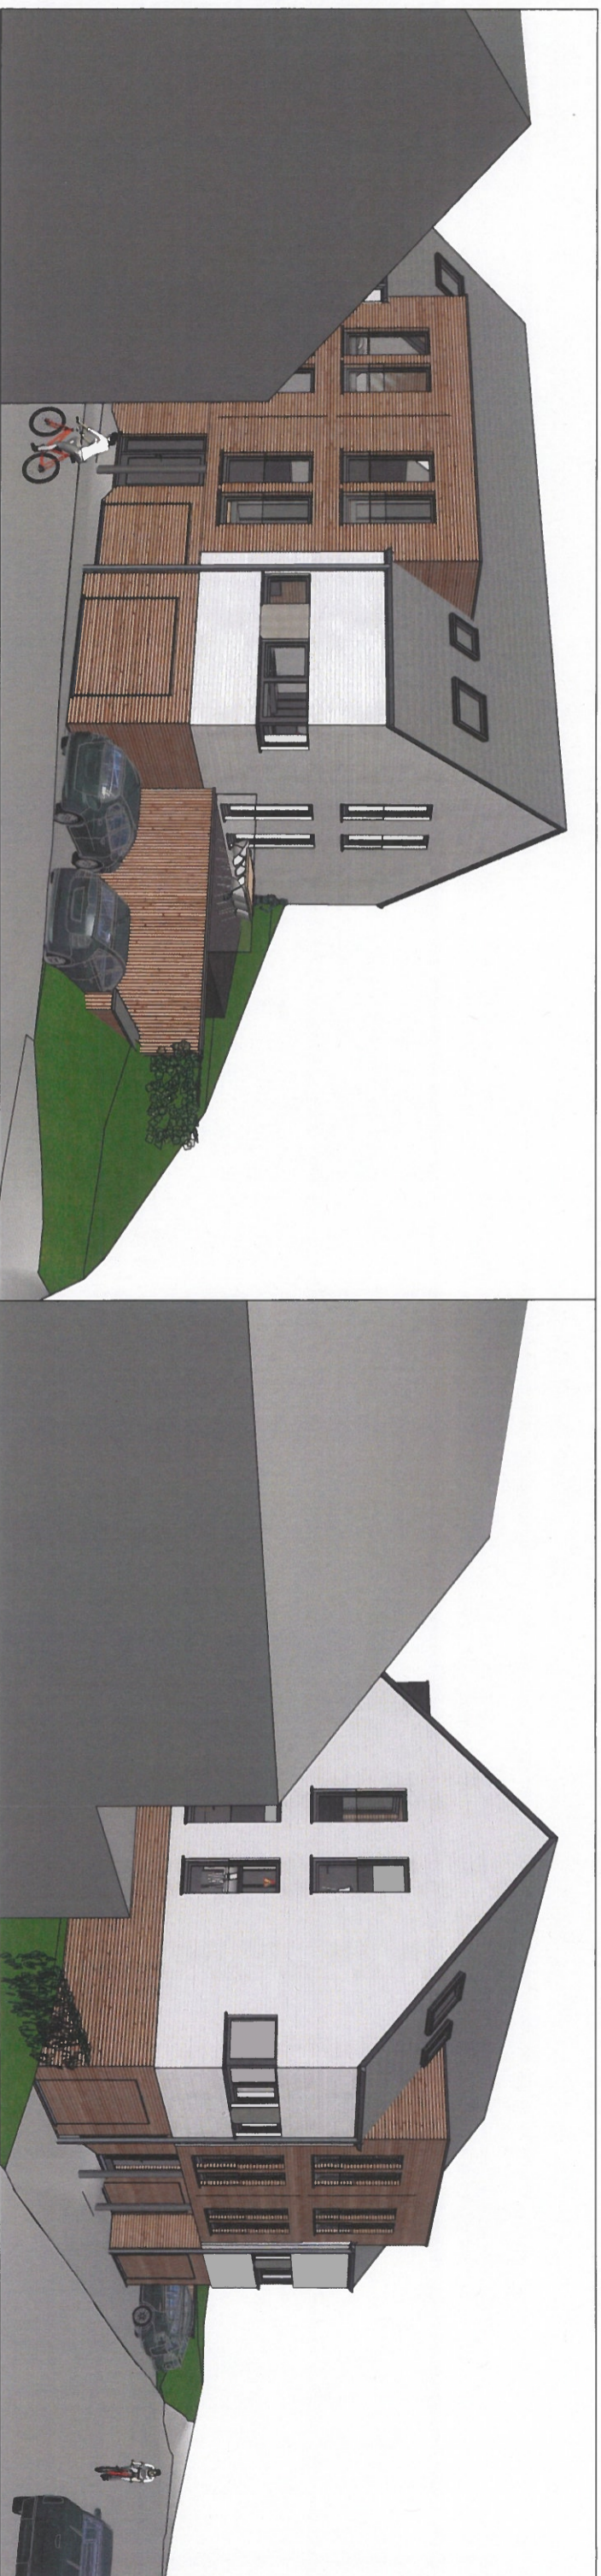

**MODIFIE LE 02/03/2024**  
**PERMIS D'URBANISME - Date: 27/02/2024**

**D.M.architecture / Michel DELSAUX**

61, Camp de Corroy - 4500 HUY - Tél.: 085/30.96.30 / gsm : 0475/92.42.70 - delsaux.architecture@gmail.com  
Les plans restent la propriété exclusive de l'architecte et ne peuvent être cédés à des tiers sans l'accord de celui-ci.