PU2 - 07-06-2023

OBJET DE LA DEMANDE:
CONSTRUCTION DE 2 HABITATIONS
5640 BIESME
Rue de Noéchamps
Cadastré section B 439 D6

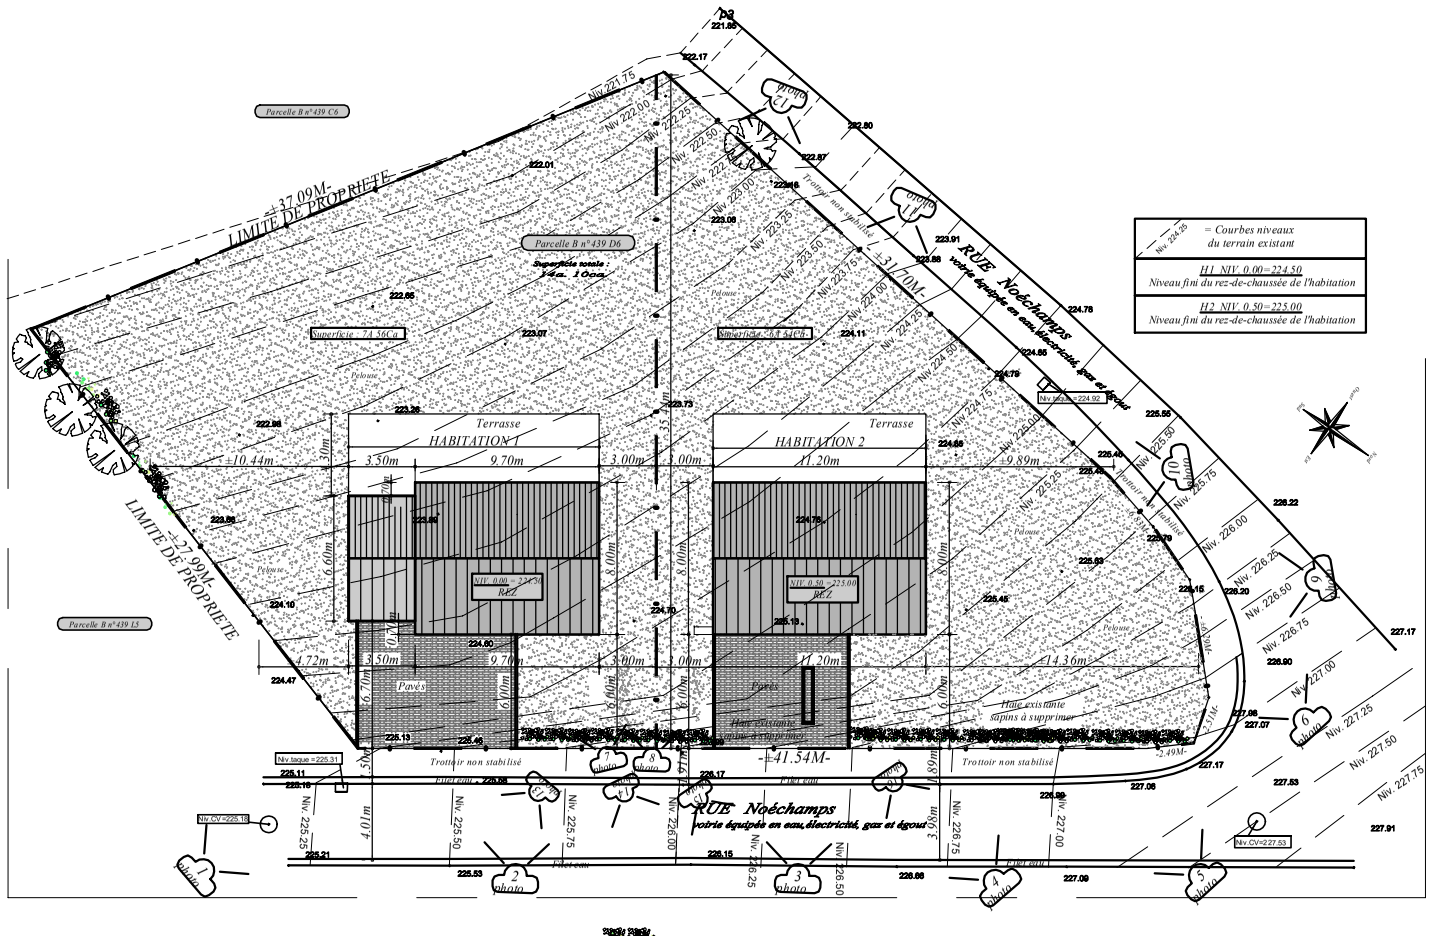

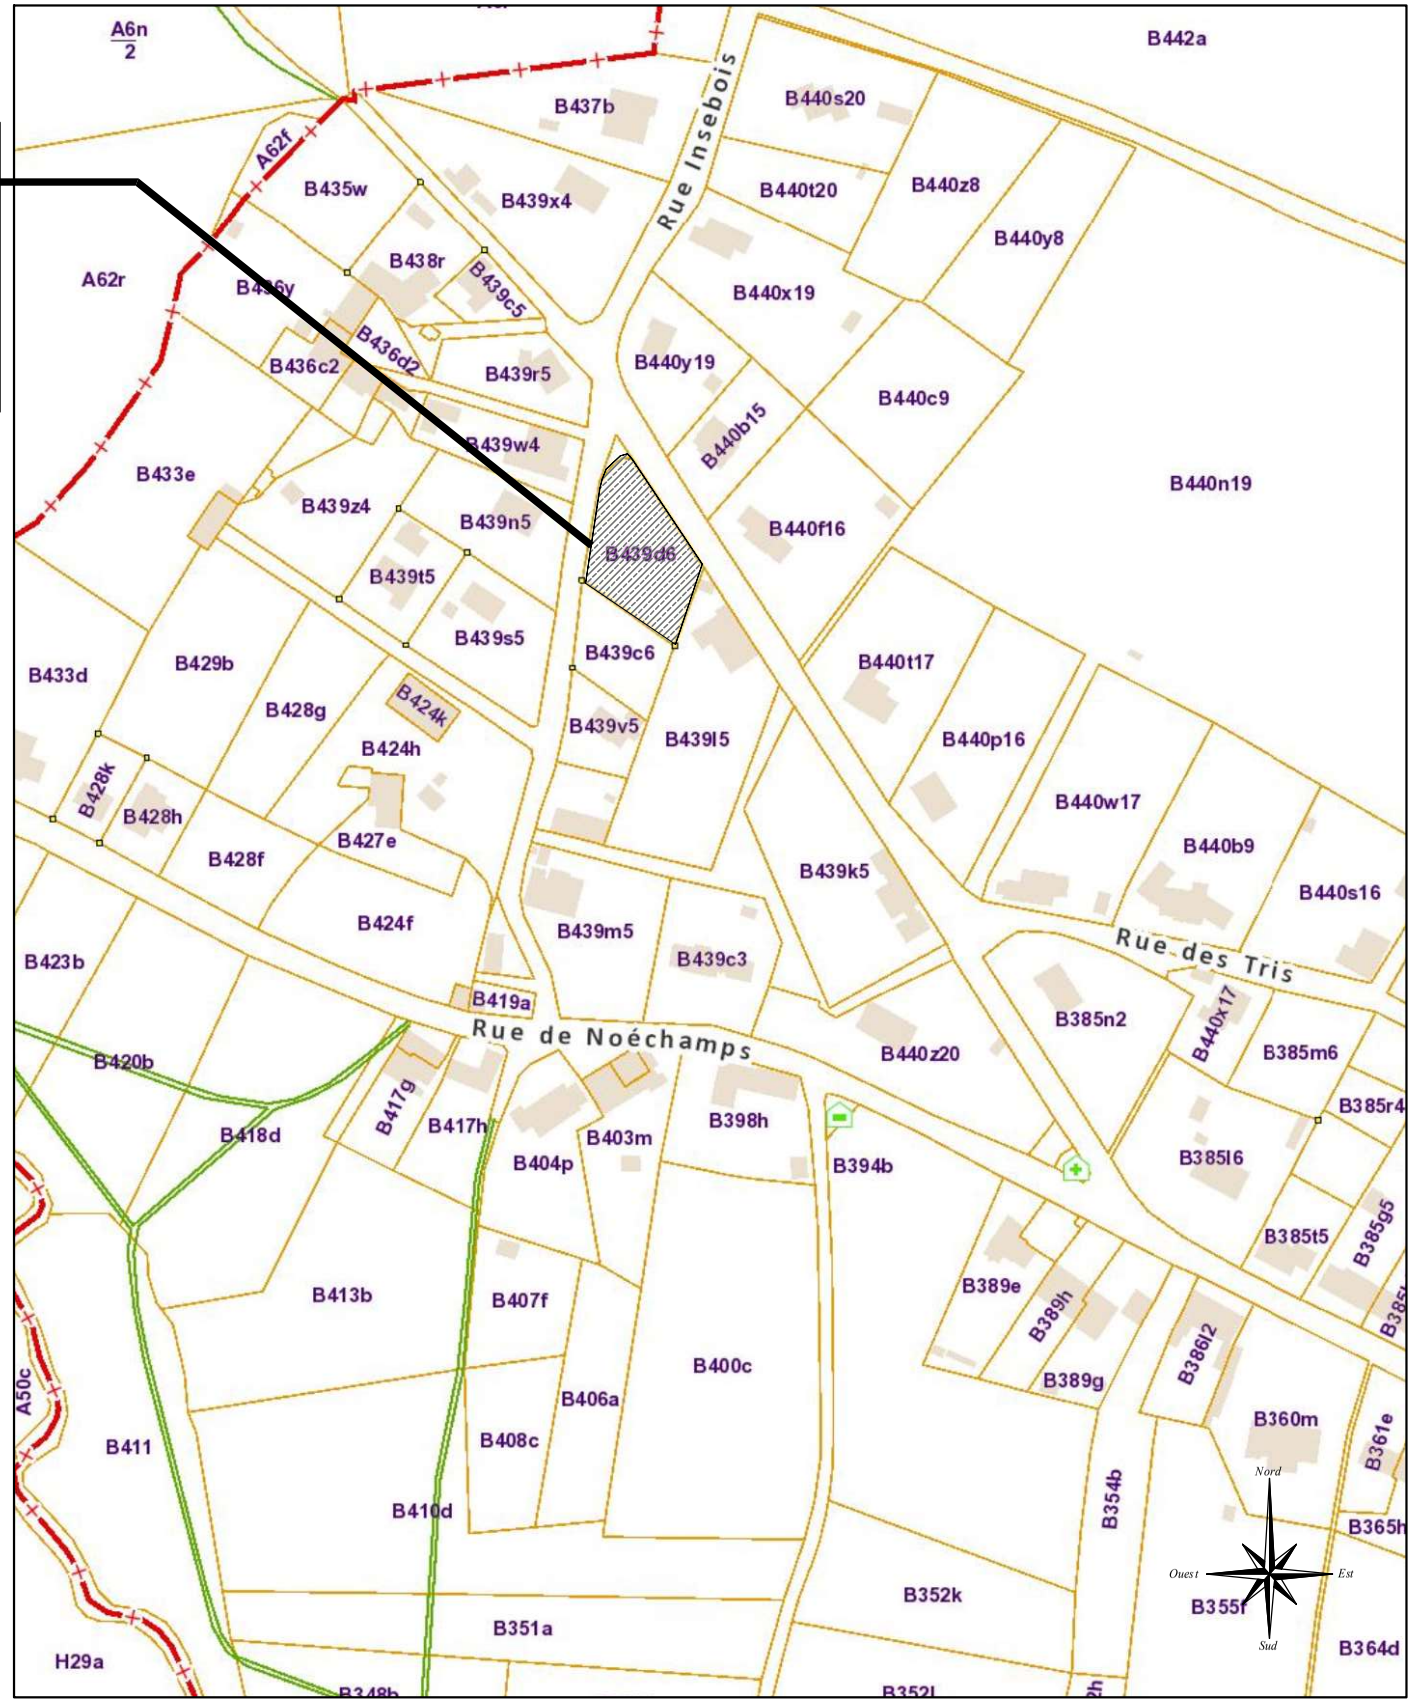

Plan de situation
éch. : 1/2500e

CONSTRUCTION DE 2 HABITATIONS
Rue Noéchamps
5640 BIESME

PROJET

ATELIER
DRAPP. ARCHITECTURE
RUE DE LA TAILLETTE 67 - 6150 ANDERLUES
DRAPPA.ARCHI@GMAIL.COM 0496/878.222