


HABITATION 2

Niv. 10.20

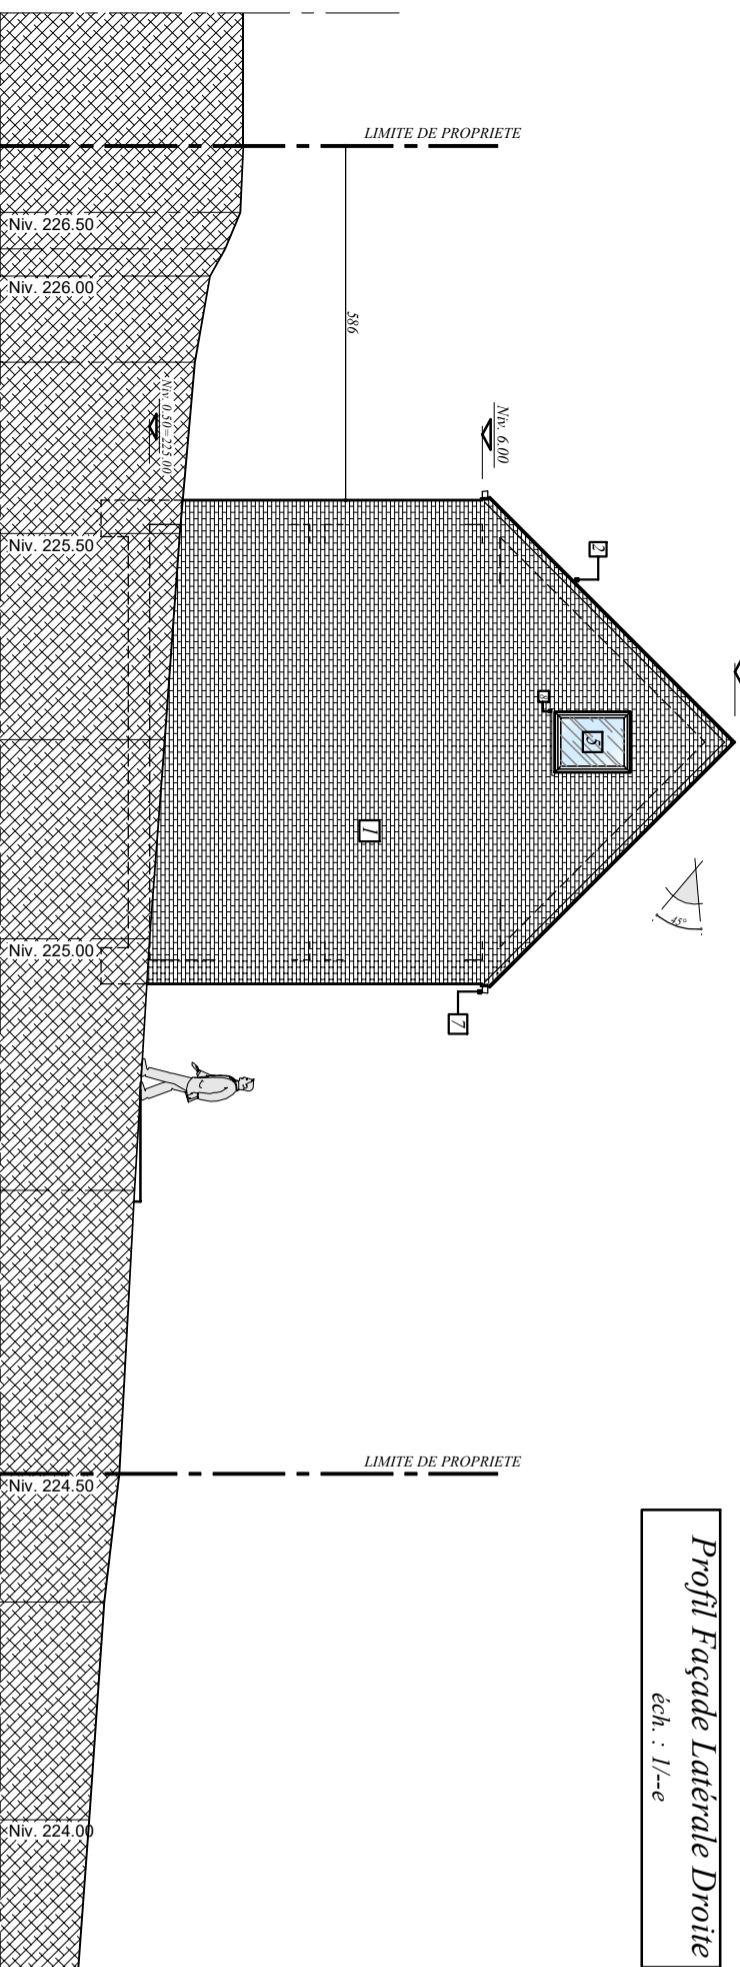


Profil Façade Latérale Droite
éch. : 1/--e

- LEGENDE DES MATERIAUX**
1. Brique de parement de ton gris clair "Metallic" de chez Neilsen
 2. Toiture tuiles ton foncé
 3. Menuiseries extérieures PVC blanc
 4. Porte de garage ton blanc
 5. Menuiseries extérieures PVC gris
 - 5b. Elément PVC ton gris
 6. Porte de garage ton gris
 7. Gouttières et DEP zinc
 8. Seuls et pourtour pierre bleue
 9. Garde-corps

HABITATION 2

Niv. 10.20

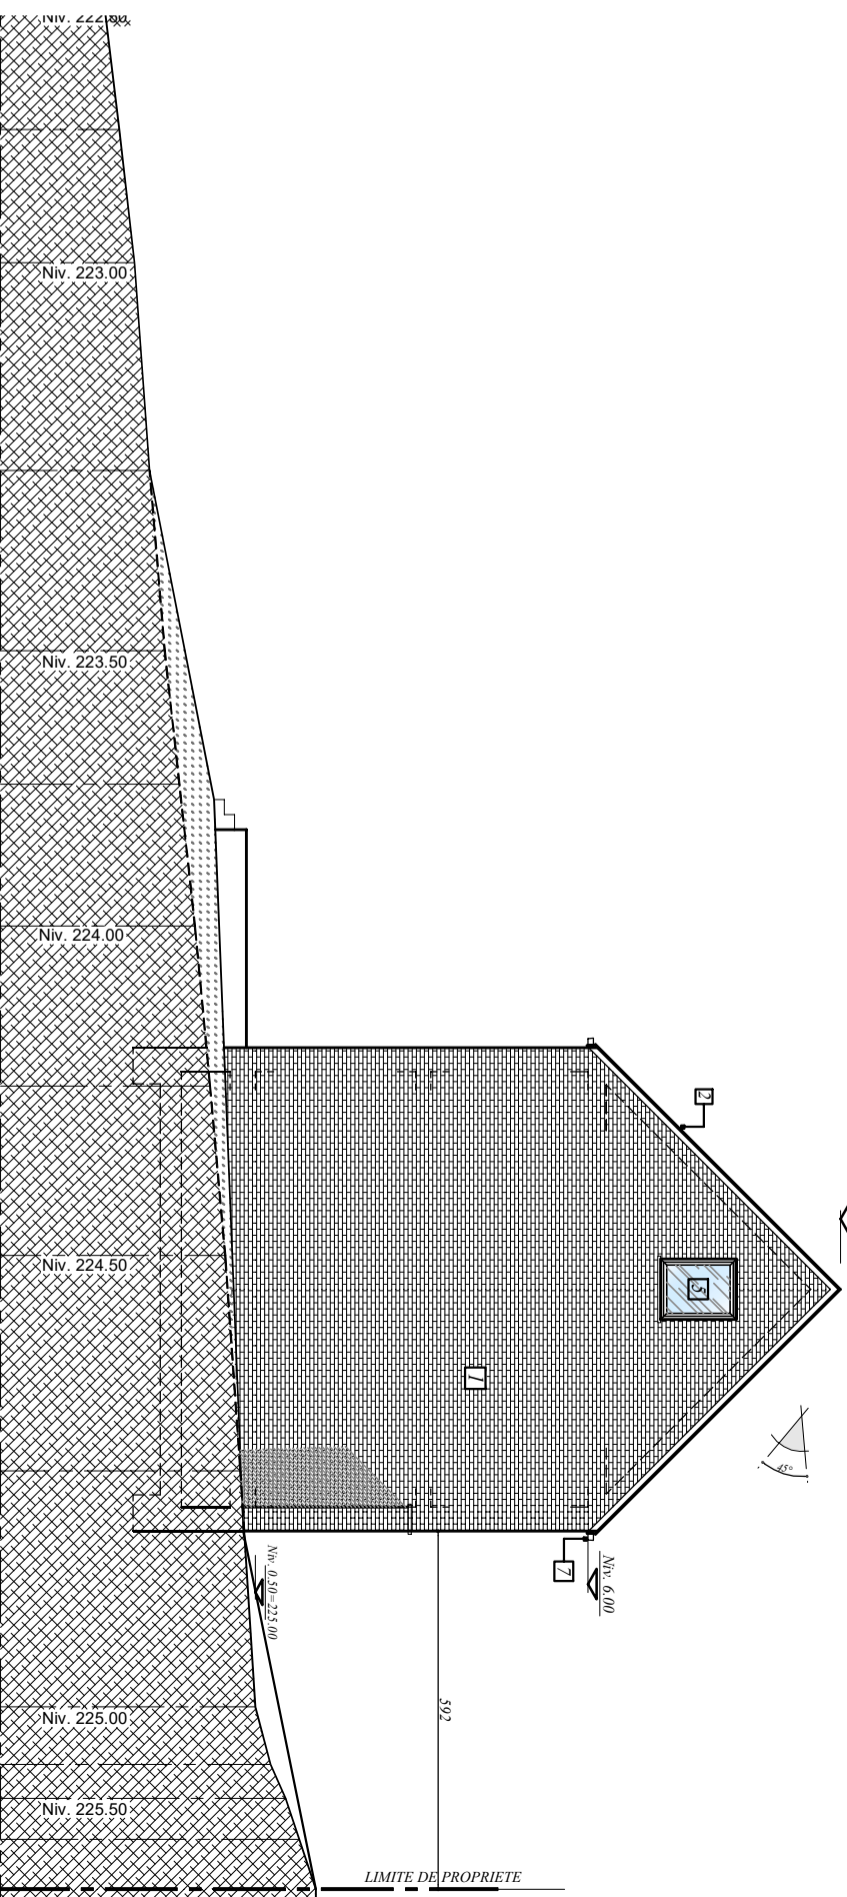

Profil Façade Latérale Gauche
éch. : 1/--e

CONSTRUCTION DE 2 HABITATIONS

Rue Noéchamps
5640 BIESME

PROJET

ATELIER

DRAPP. ARCHITECTURE

RUE DE LA TAILLETTE 67 - 0150 ANDERLIEUX
DRAPP.ARCHI@GMAIL.COM 0496/8798.222