


SURFACE EXT. 89,6 m²
SURFACE INT. 74,9 m²

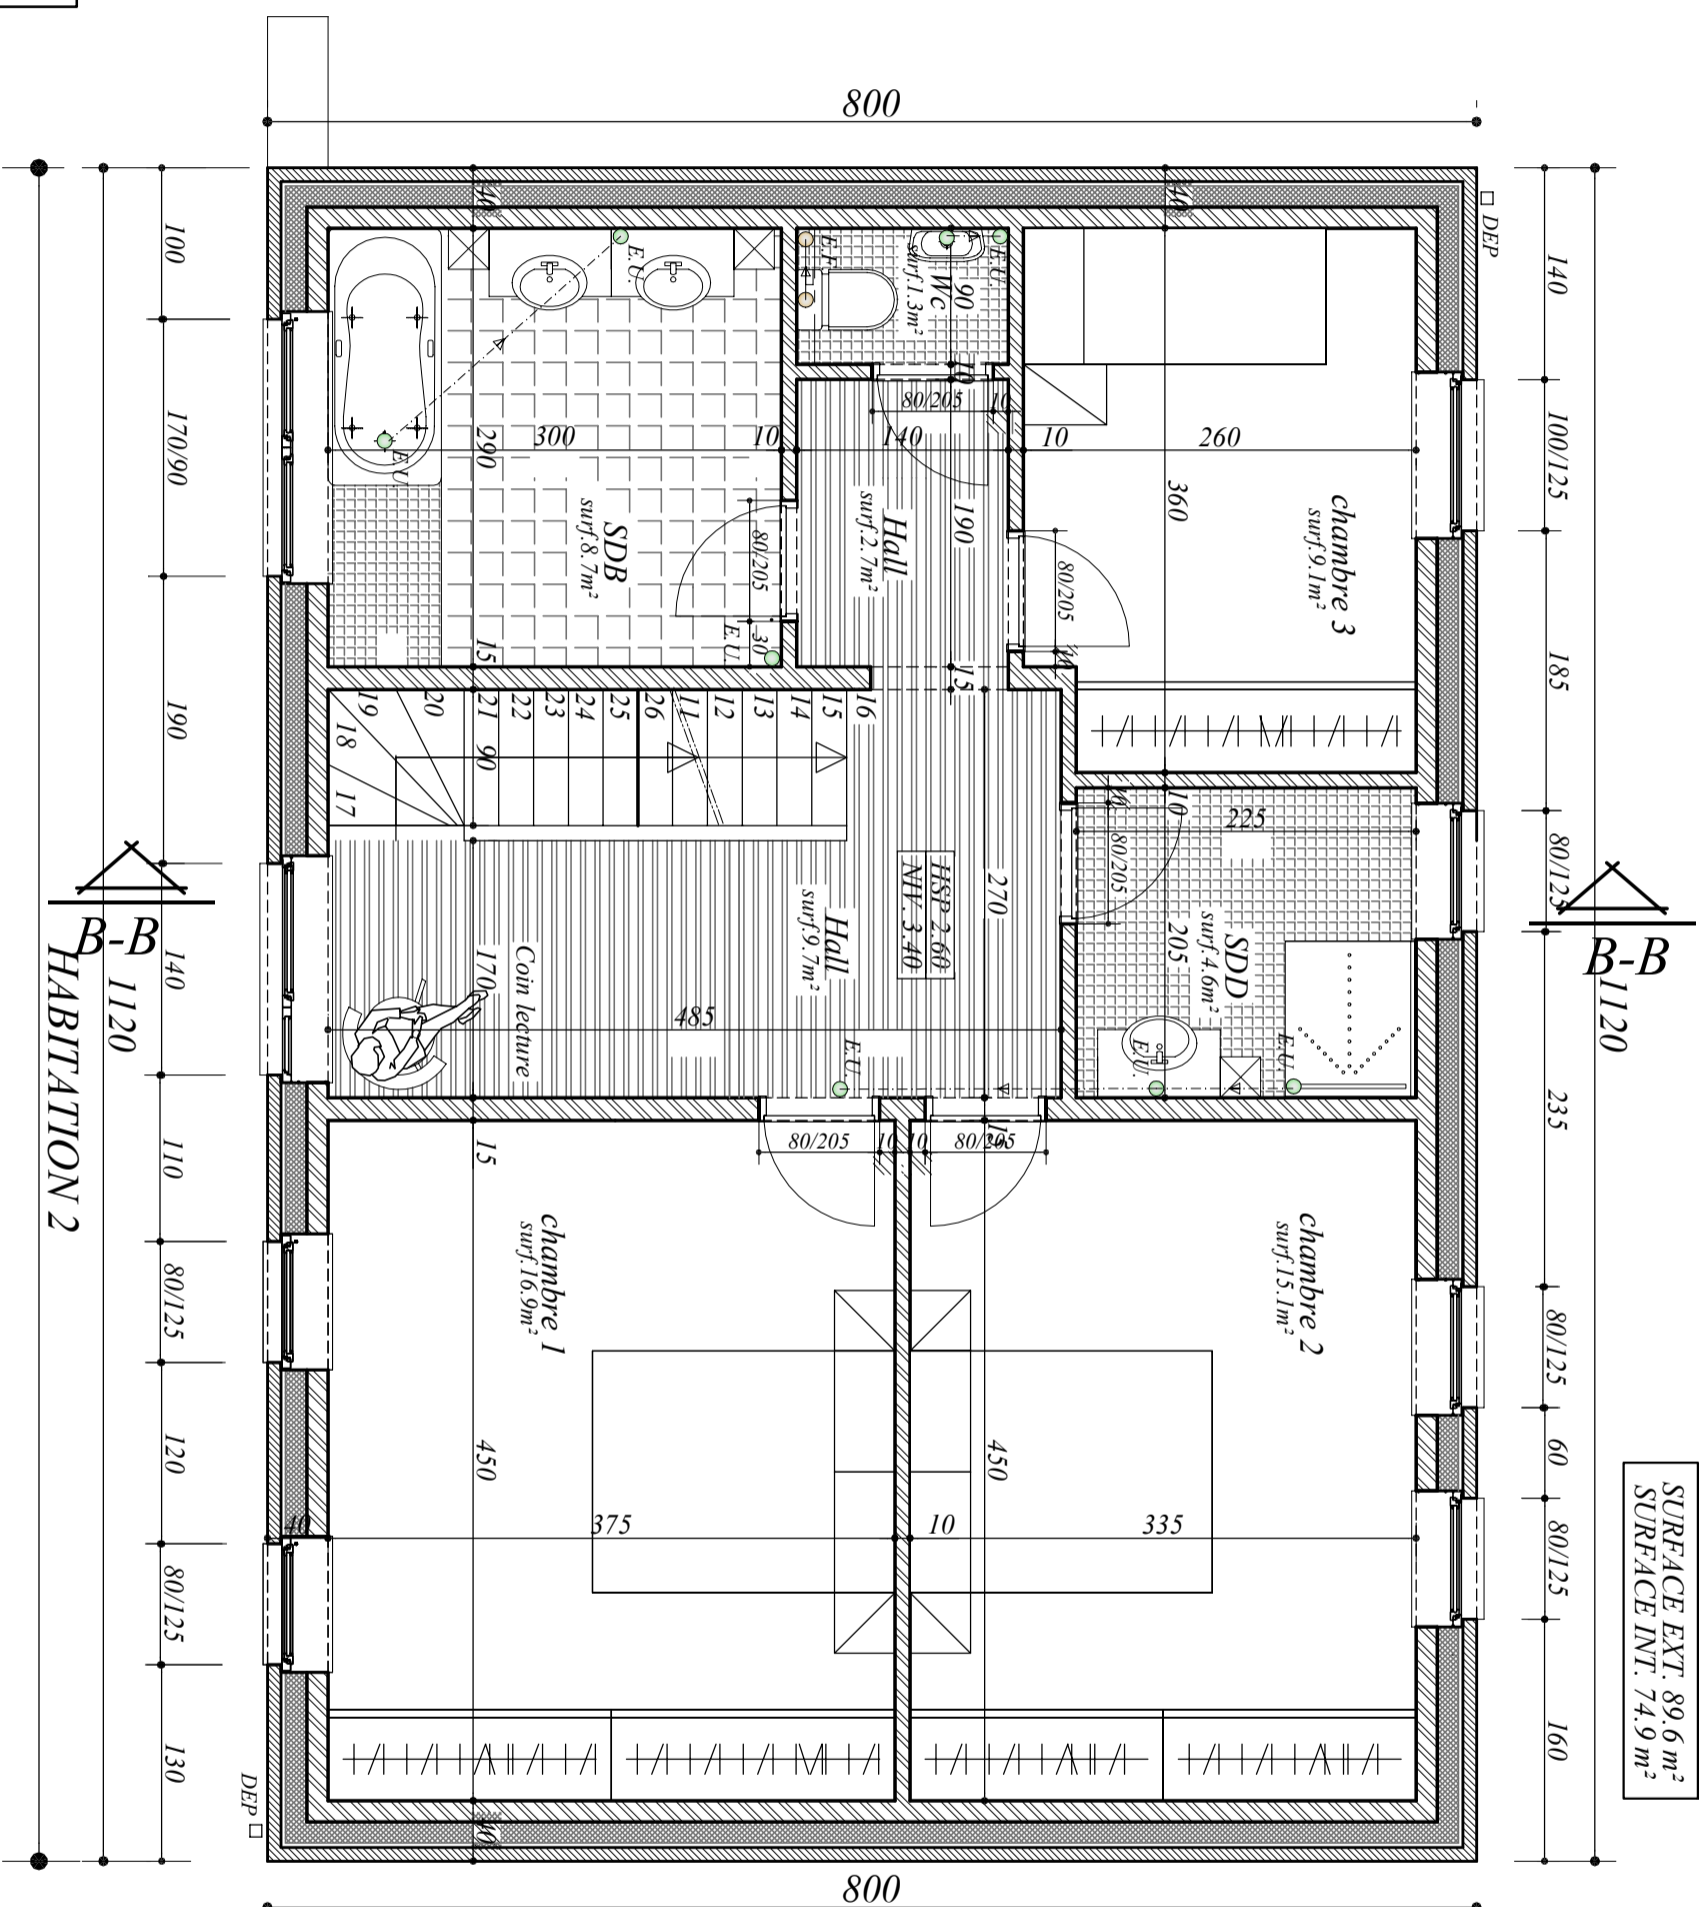

Plan de l'étage
éch. : 1/50e

CONSTRUCTION DE 2 HABITATIONS
Rue Noéchamps
5640 BIESME

PROJET

ATELIER
DRAPP. ARCHITECTURE
RUE DE LA TAILLETTE 67 - 0150 ANDERLLES
DRAPPA.ARCH@GMAIL.COM 0496/878.222