


LEGENDE DES MATERIAUX

- 1. Brique de parement de ton gris clair "Metallic" de chez Nelissen
- 2. Toiture tuiles ton foncé
- 3. Menuiseries extérieures PVC blanc
- 4. Porte de garage ton blanc
- 5. Menuiseries extérieures PVC gris
- 5B. Elément PVC ton gris
- 6. Porte de garage ton gris
- 7. Gouttières et DEP zinc
- 8. Seuils et pourtour pierre bleue
- 9. Garde-corps

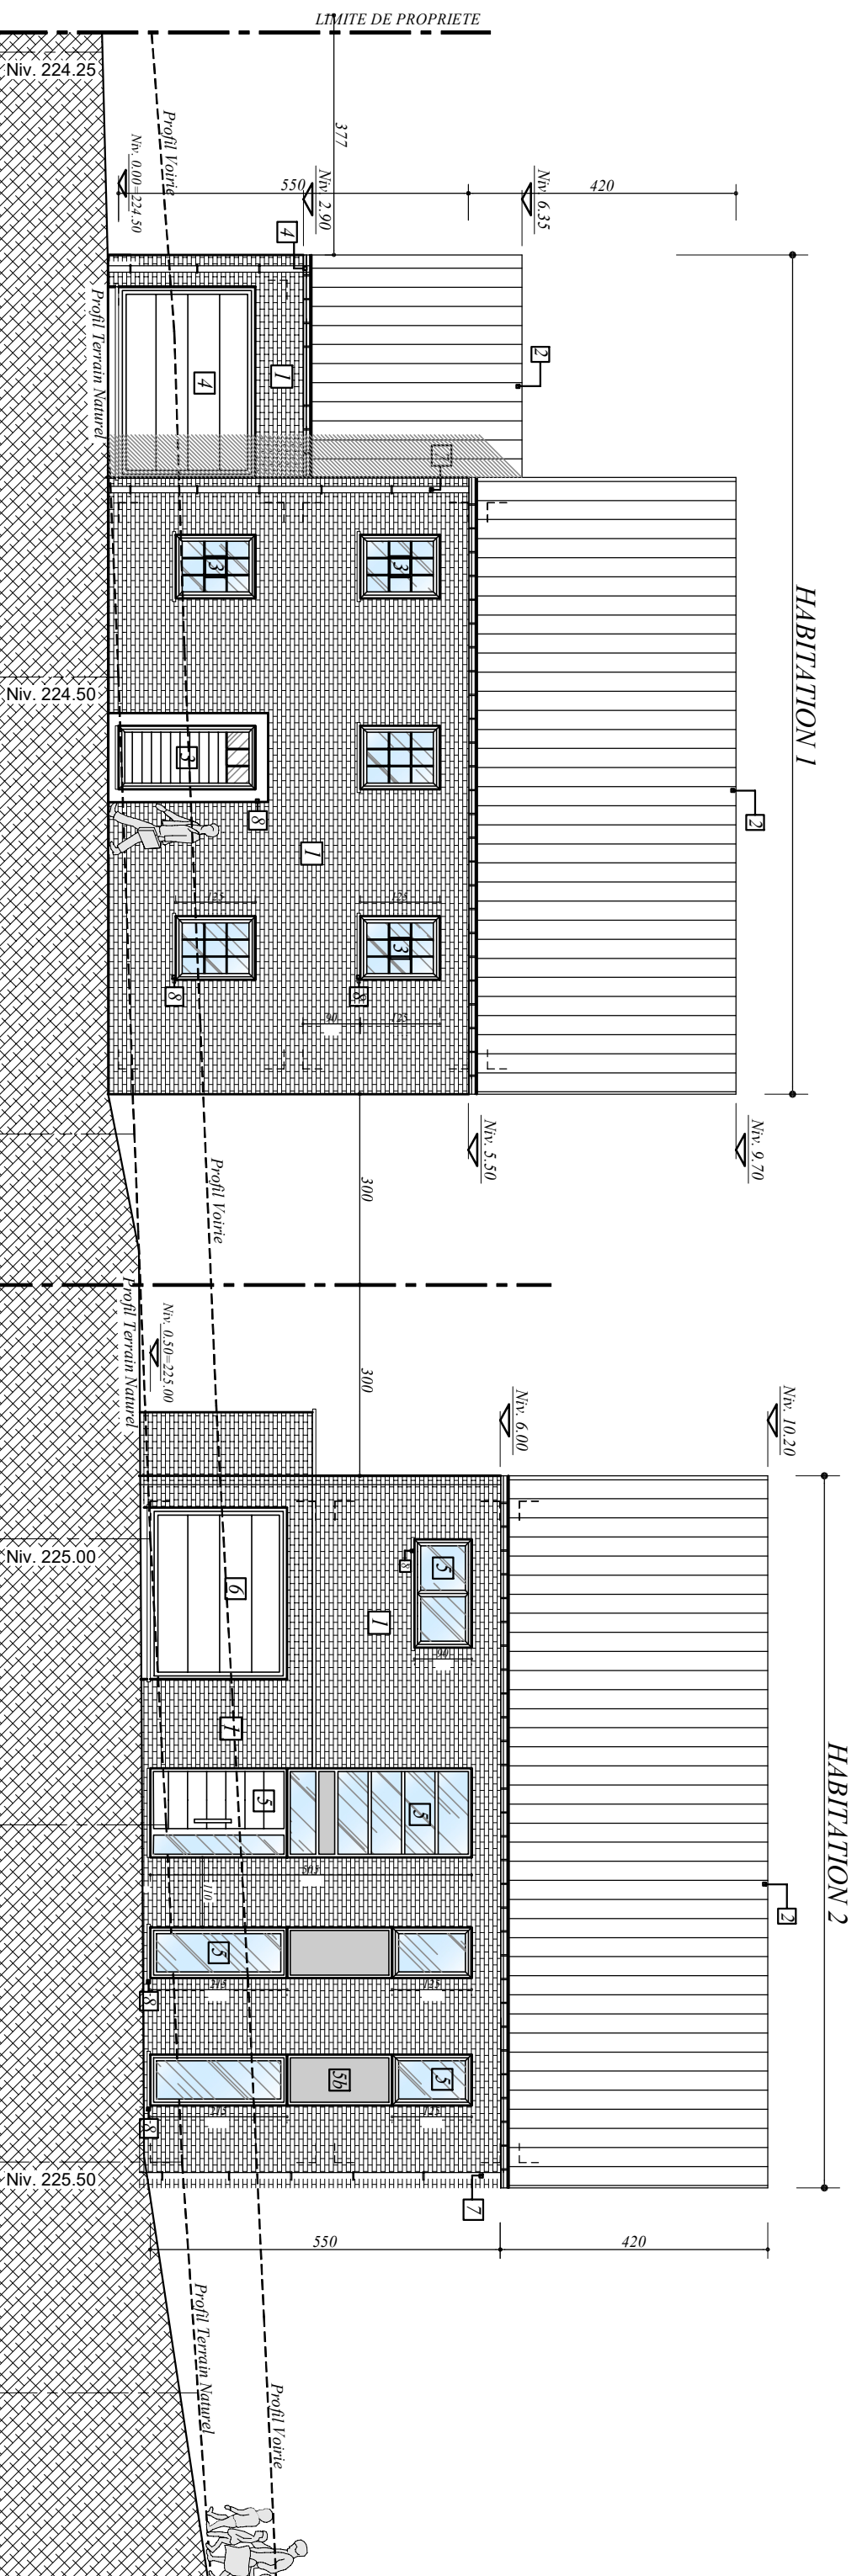

Profil Façade Avant
éch. : 1/100e

CONSTRUCTION DE 2 HABITATIONS
Rue Noéchamps
5640 BIESME

PROJET

ATELIER

DRAPP. ARCHITECTURE

RUE DE LA TAILLETTE 67 - 0150 ANDERLIES
DRAPPA.ARCH@GMAIL.COM 0496/878.222