


SURFACE EXT. 77.6 m<sup>2</sup>  
SURFACE INT. 64 m<sup>2</sup>

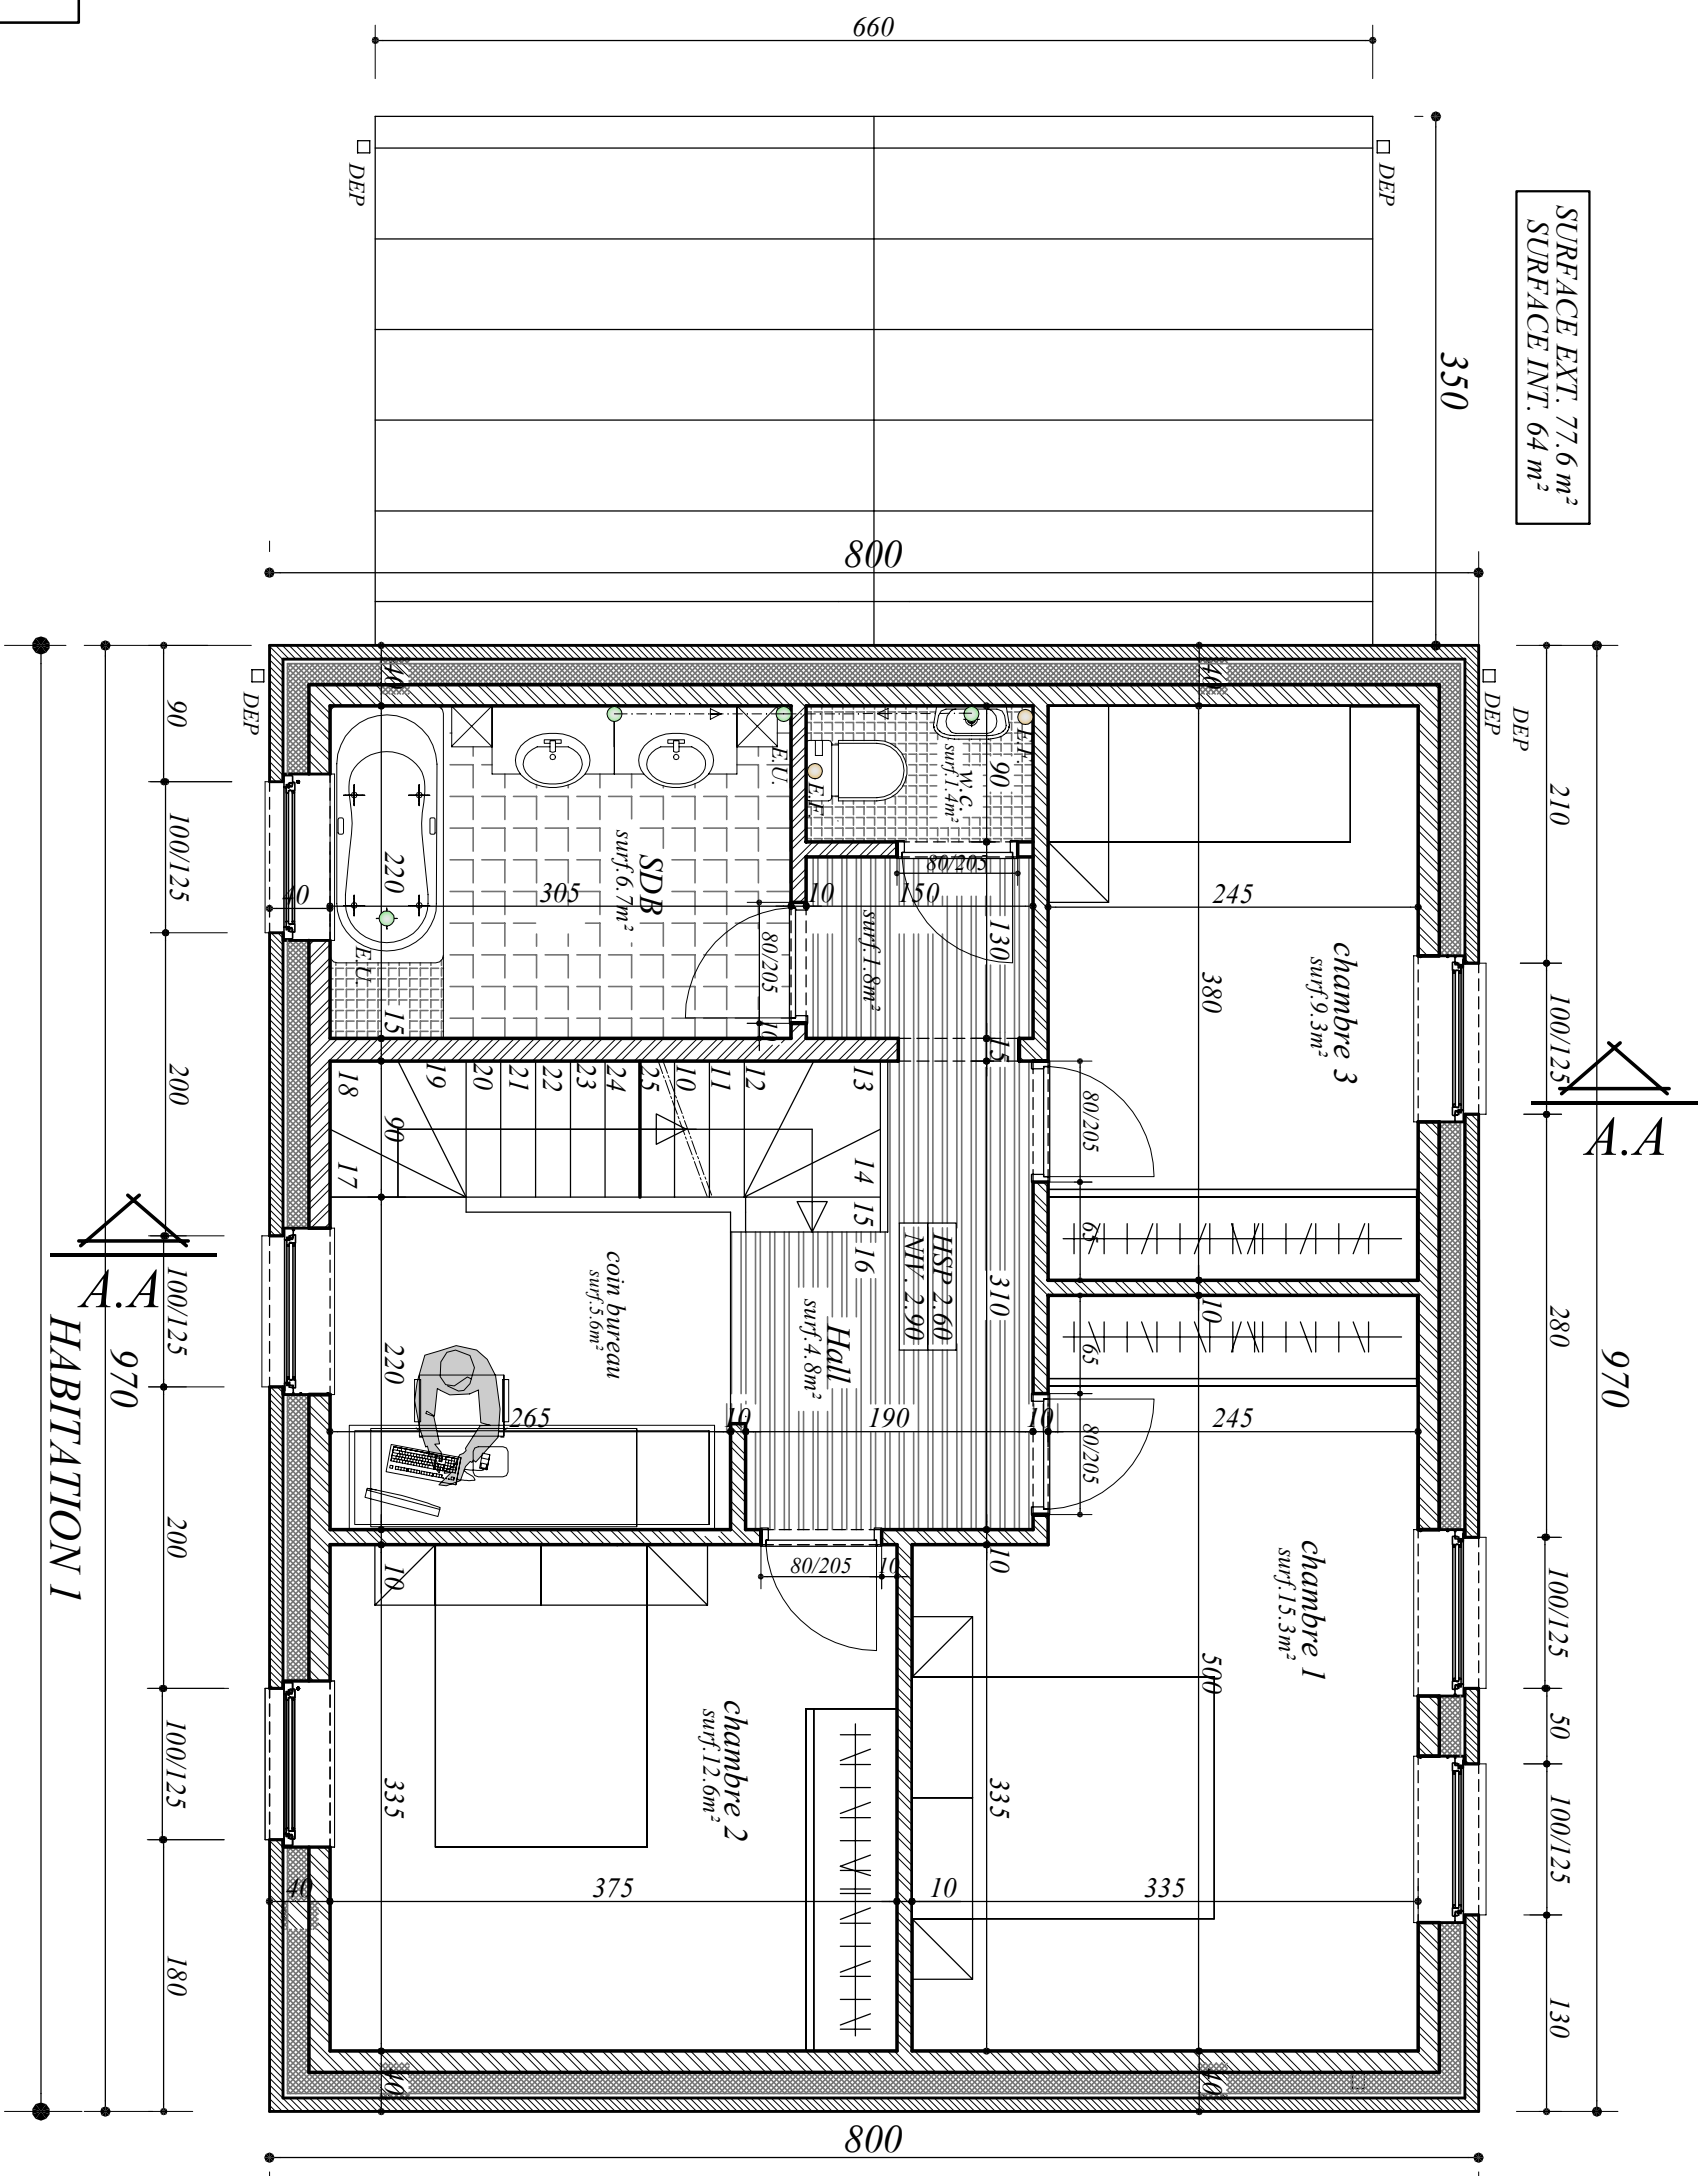

Plan de l'étage  
éch. : 1/50e

CONSTRUCTION DE 2 HABITATIONS  
Rue Noéchamps  
5640 BIESME

PROJET

HABITATION 1

ATELIER  
DRAPP. ARCHITECTURE  
RUE DE LA TAILLETTE 67 - 0150 ANDERLLES  
DRAPPA.ARCH@GMAIL.COM 0496/878.222