


Profil Façade Latérale Gauche
éch. : 1/100

- LEGENDE DES MATERIAUX**
1. Brique de parement de ton gris clair "Metallic" de chez Nelissen
 2. Toiture tuiles ton foncé
 3. Menuiseries extérieures PVC blanc
 4. Porte de garage ton blanc
 5. Menuiseries extérieures PVC gris
 - 5b. Elément PVC ton gris
 6. Porte de garage ton gris
 7. Gouttières et DEP zinc
 8. Seuils et pourtour pierre bleue
 9. Garde-corps

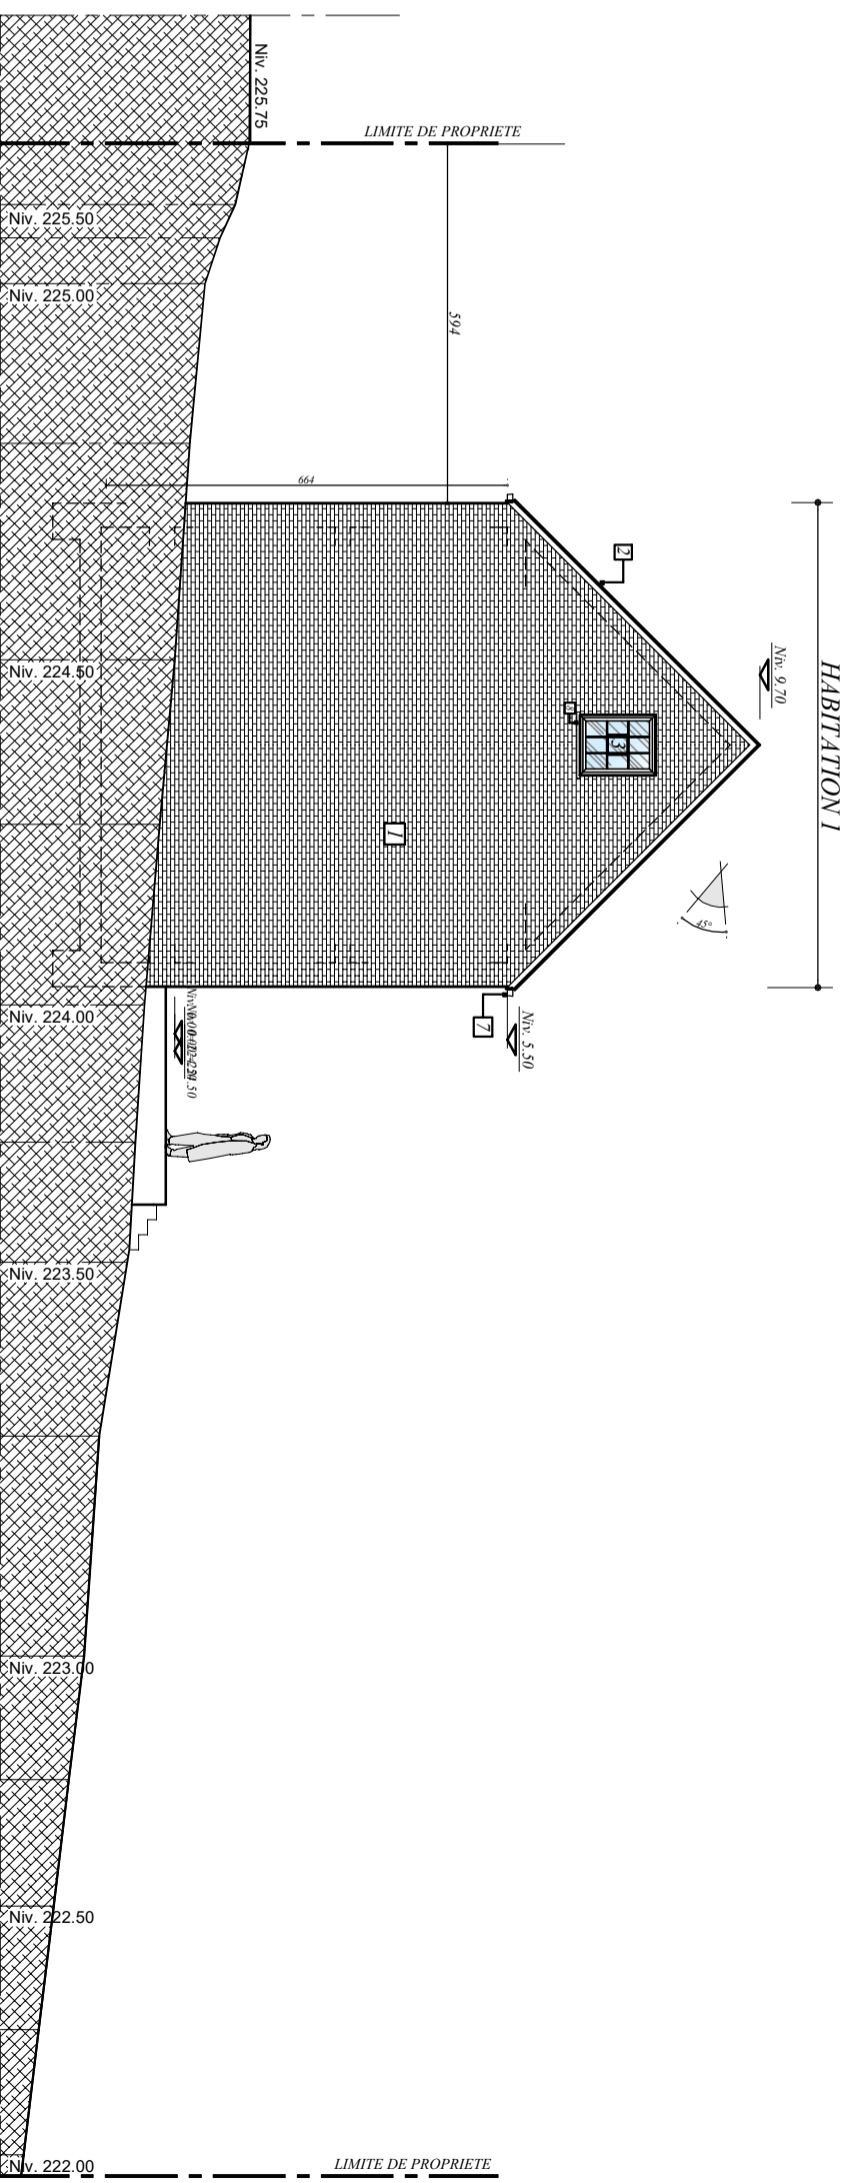

Profil Façade Latérale Droite
éch. : 1/100

CONSTRUCTION DE 2 HABITATIONS
Rue Noéchamps
5640 BIESME

PROJET

ATELIER

DRAPP. ARCHITECTURE

RUE DE LA TAILLETTE 67 - 6150 ANDERLUES
DRAPPARCH@GMAIL.COM 0196/878.222