


SURFACE EXT. 89,6 m<sup>2</sup>  
SURFACE INT. 74,9 m<sup>2</sup>

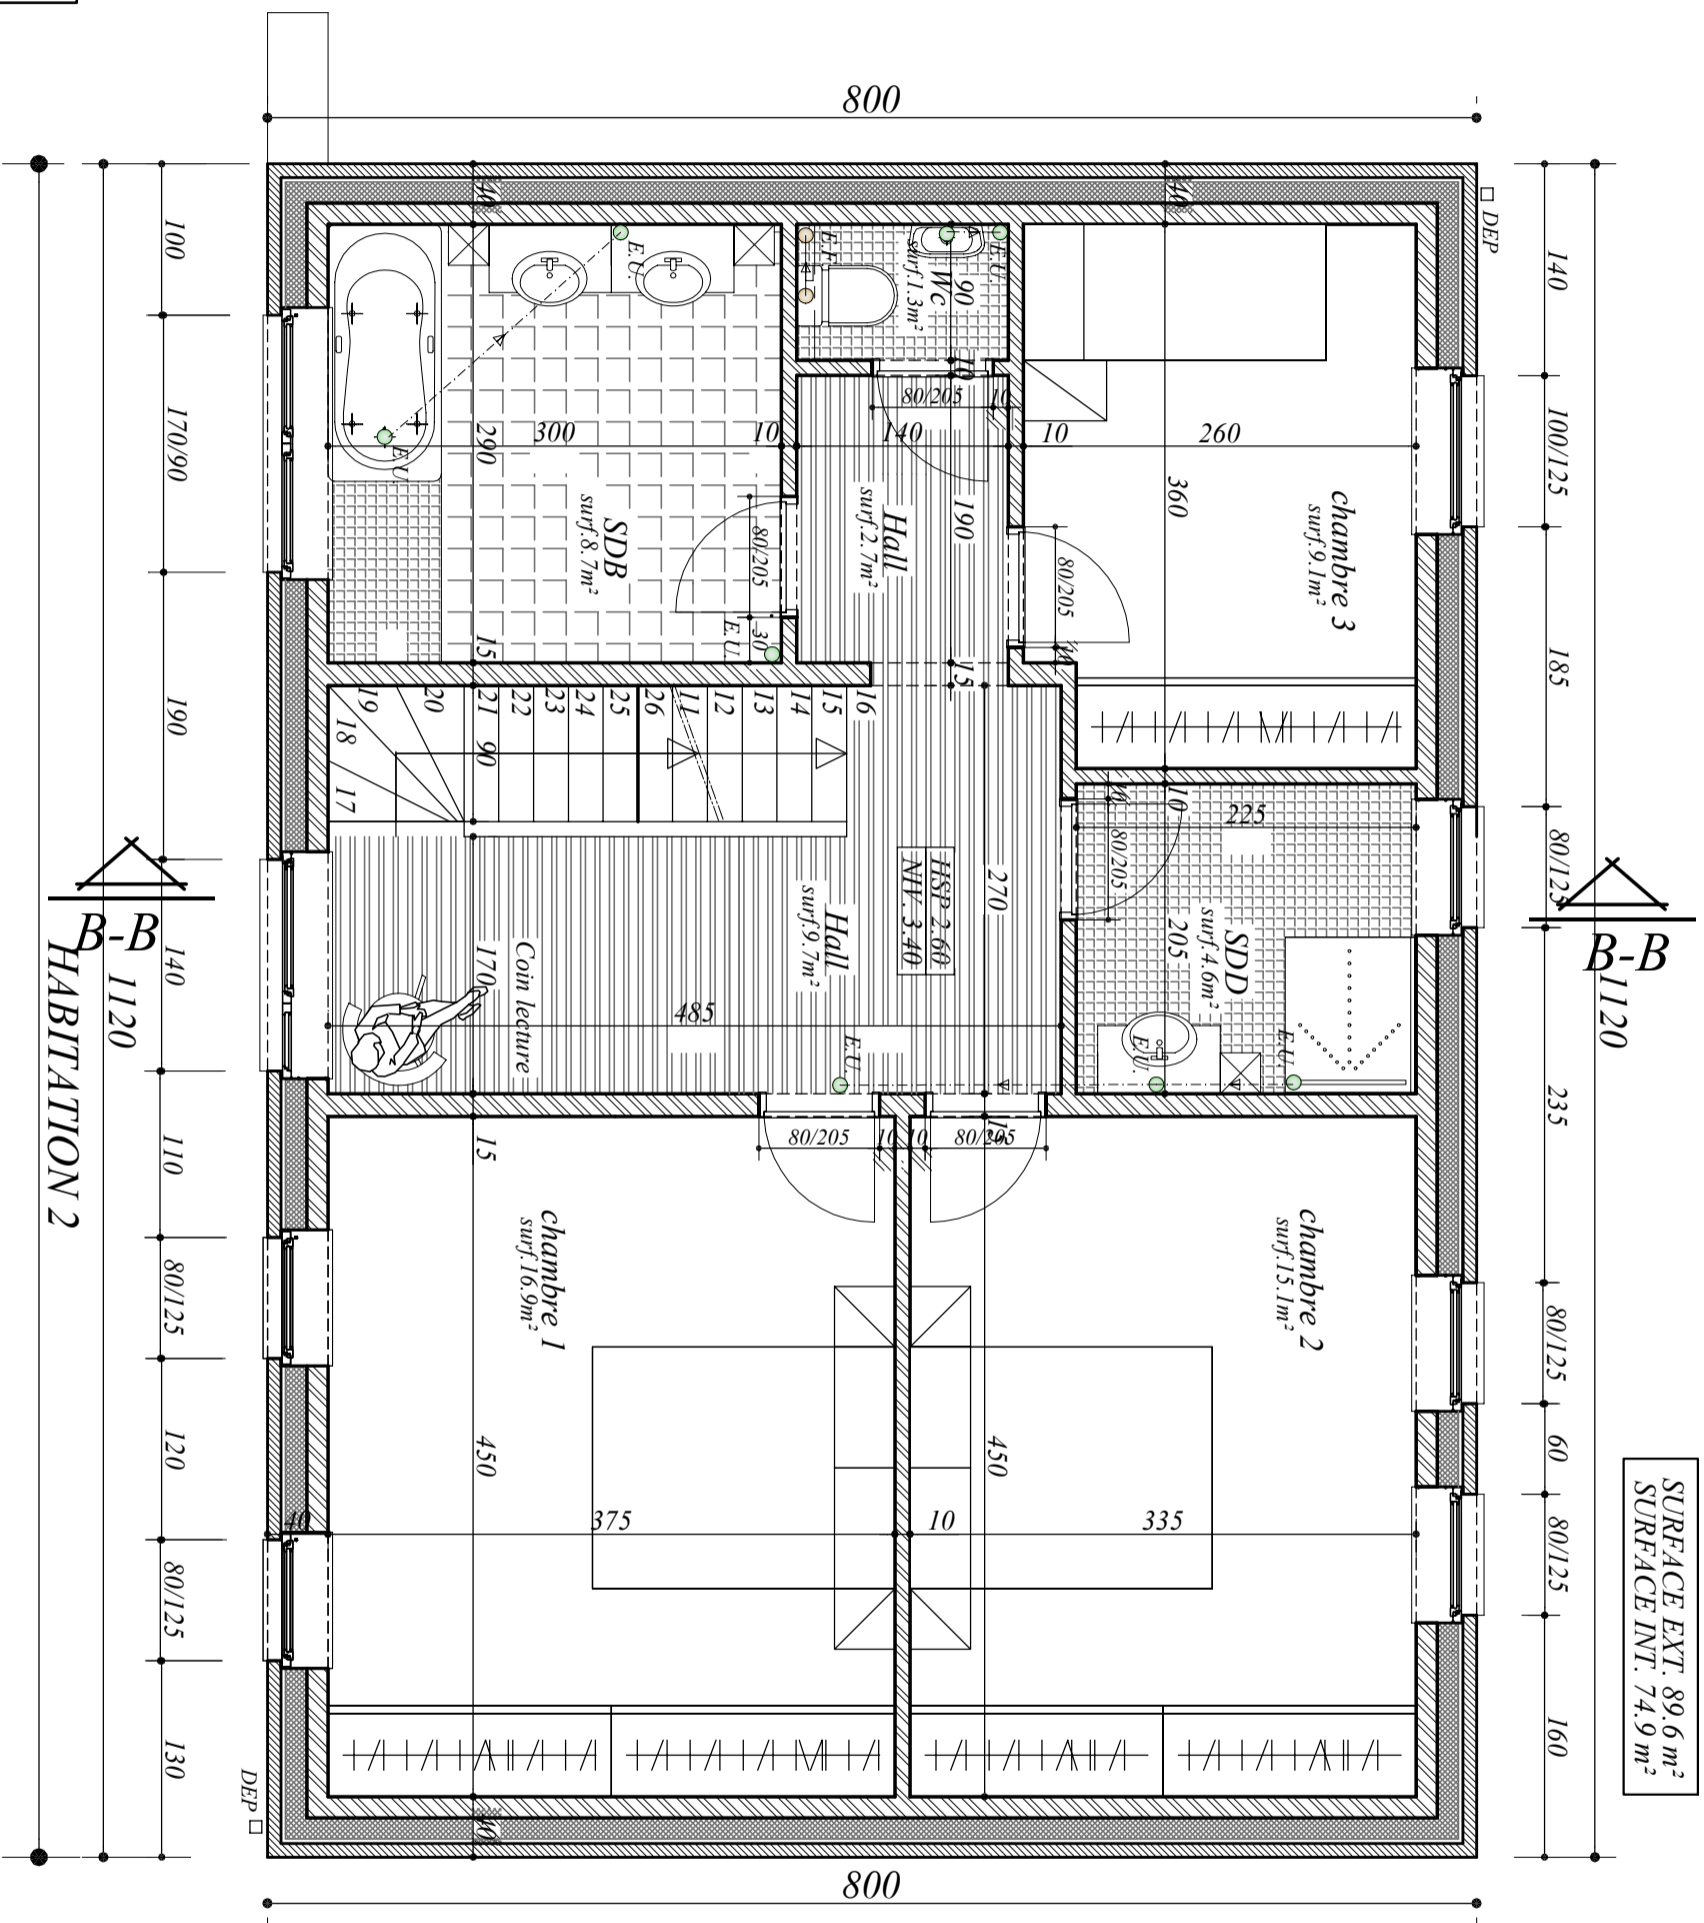

Plan de l'étage  
éch. : 1/50e

CONSTRUCTION DE 2 HABITATIONS  
Rue Noéchamps  
5640 BIESME

PROJET  
IMMOBILIERE DE L'EMPIRE

ATELIER  
DRAPP. ARCHITECTURE  
RUE DE LA TAILLETTE 67 - 0150 ANDERLLES  
DRAPP.ARCH@GMAIL.COM 0496/878.222