


SURFACE EXT. 77.6 m²
SURFACE INT. 64 m²

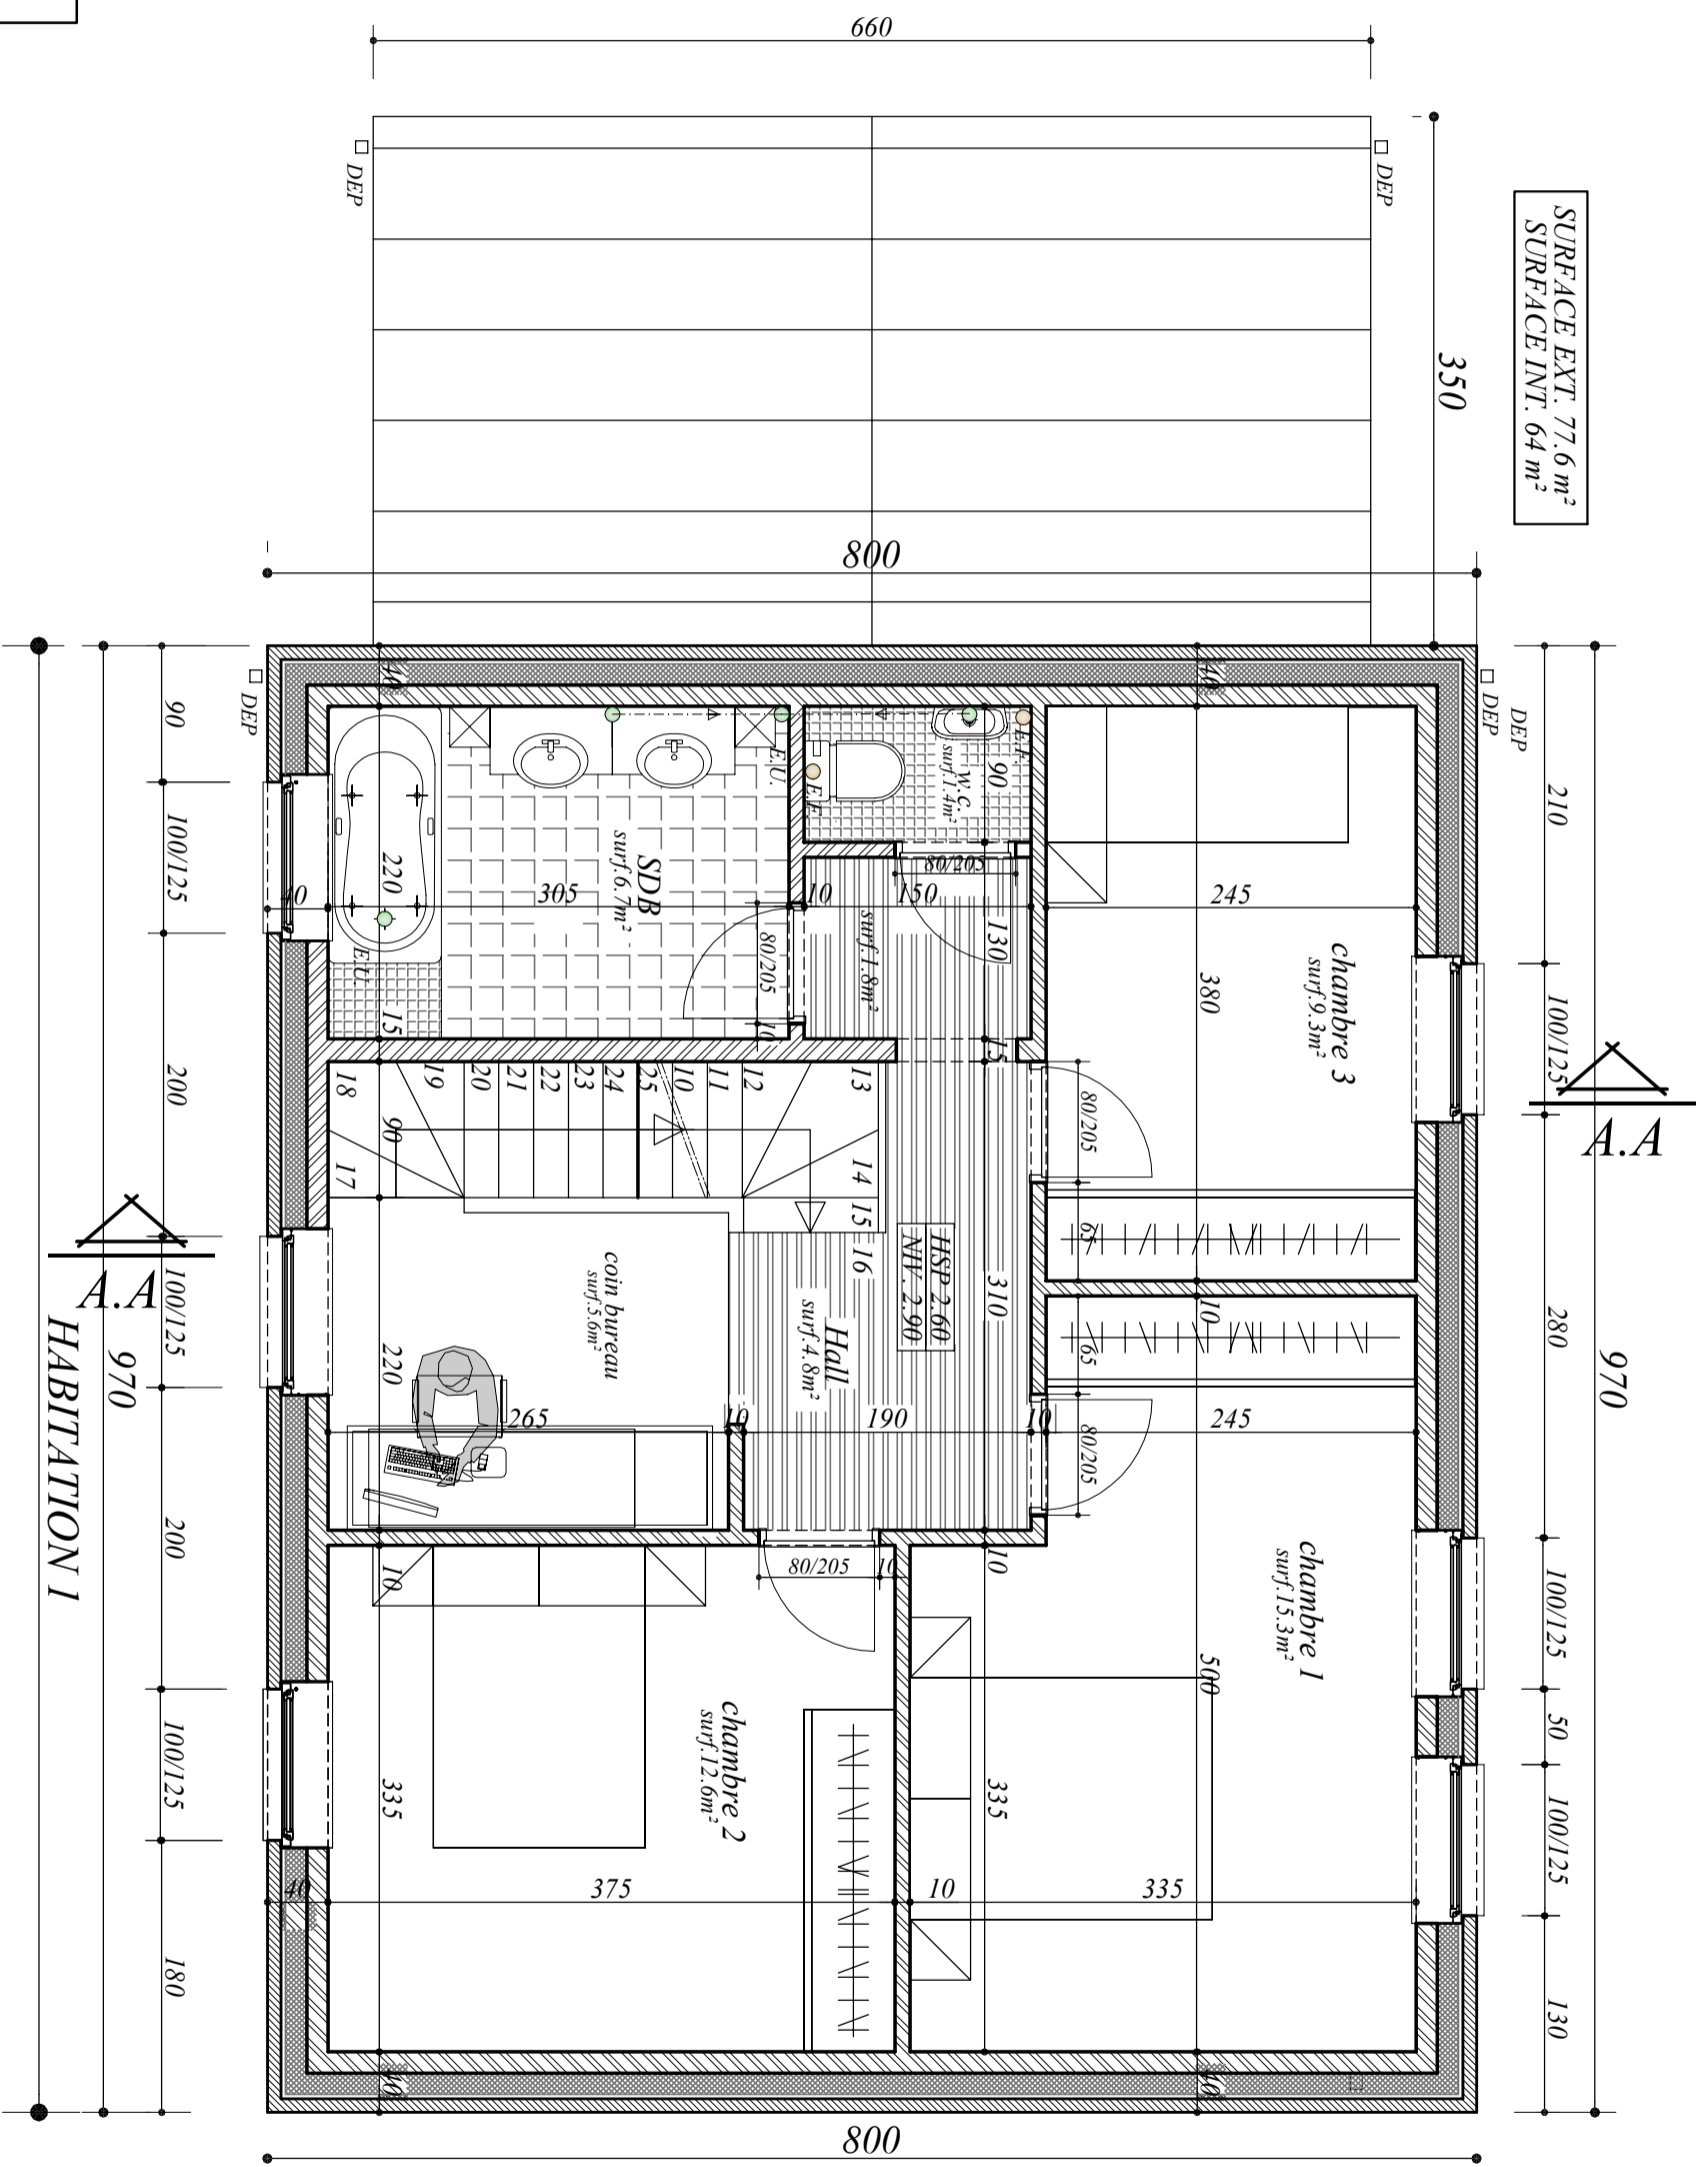

Plan de l'étage
éch. : 1/50e

CONSTRUCTION DE 2 HABITATIONS
Rue Noéchamps
5640 BIESME

PROJET
IMMOBILIERE DE L'EMPIRE

ATELIER
DRAPP. ARCHITECTURE
RUE DE LA TAILLETTE 67 - 6150 ANDERLIES
DRAPP.ARCH@GMAIL.COM 0496/878.222