Exutoire 100 x 100
Exutoire 100 x 100
Ascenseur accessible PMR
Log. 3
Hall
L. Techn.
Cuisine
Séjour
SDB
Hall
Chambre
Chambre 1
Chambre 2
DD
chn.
sine
Chaud.
VMC
DEP

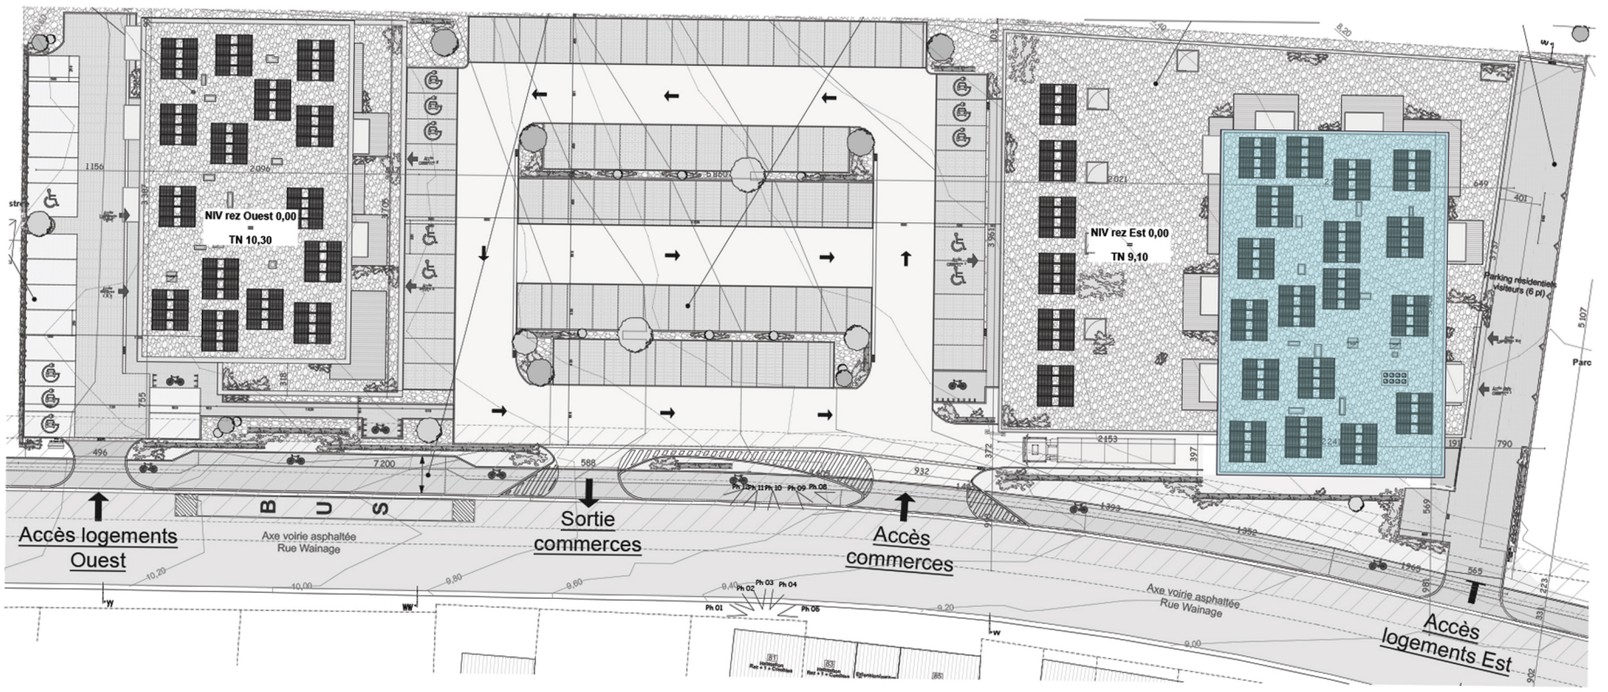
NIV rez Ouest 0,00
=
TN 10,30
NIV rez Est 0,00
=
TN 9,10
B U S
Accès logements Ouest
Axe voirie asphaltée
Rue Wainage
Sortie commerces
Accès commerces
Axe voirie asphaltée
Rue Wainage
Accès logements Est