


SURFACE EXT. 89,6 m²
SURFACE INT. 74,9 m²

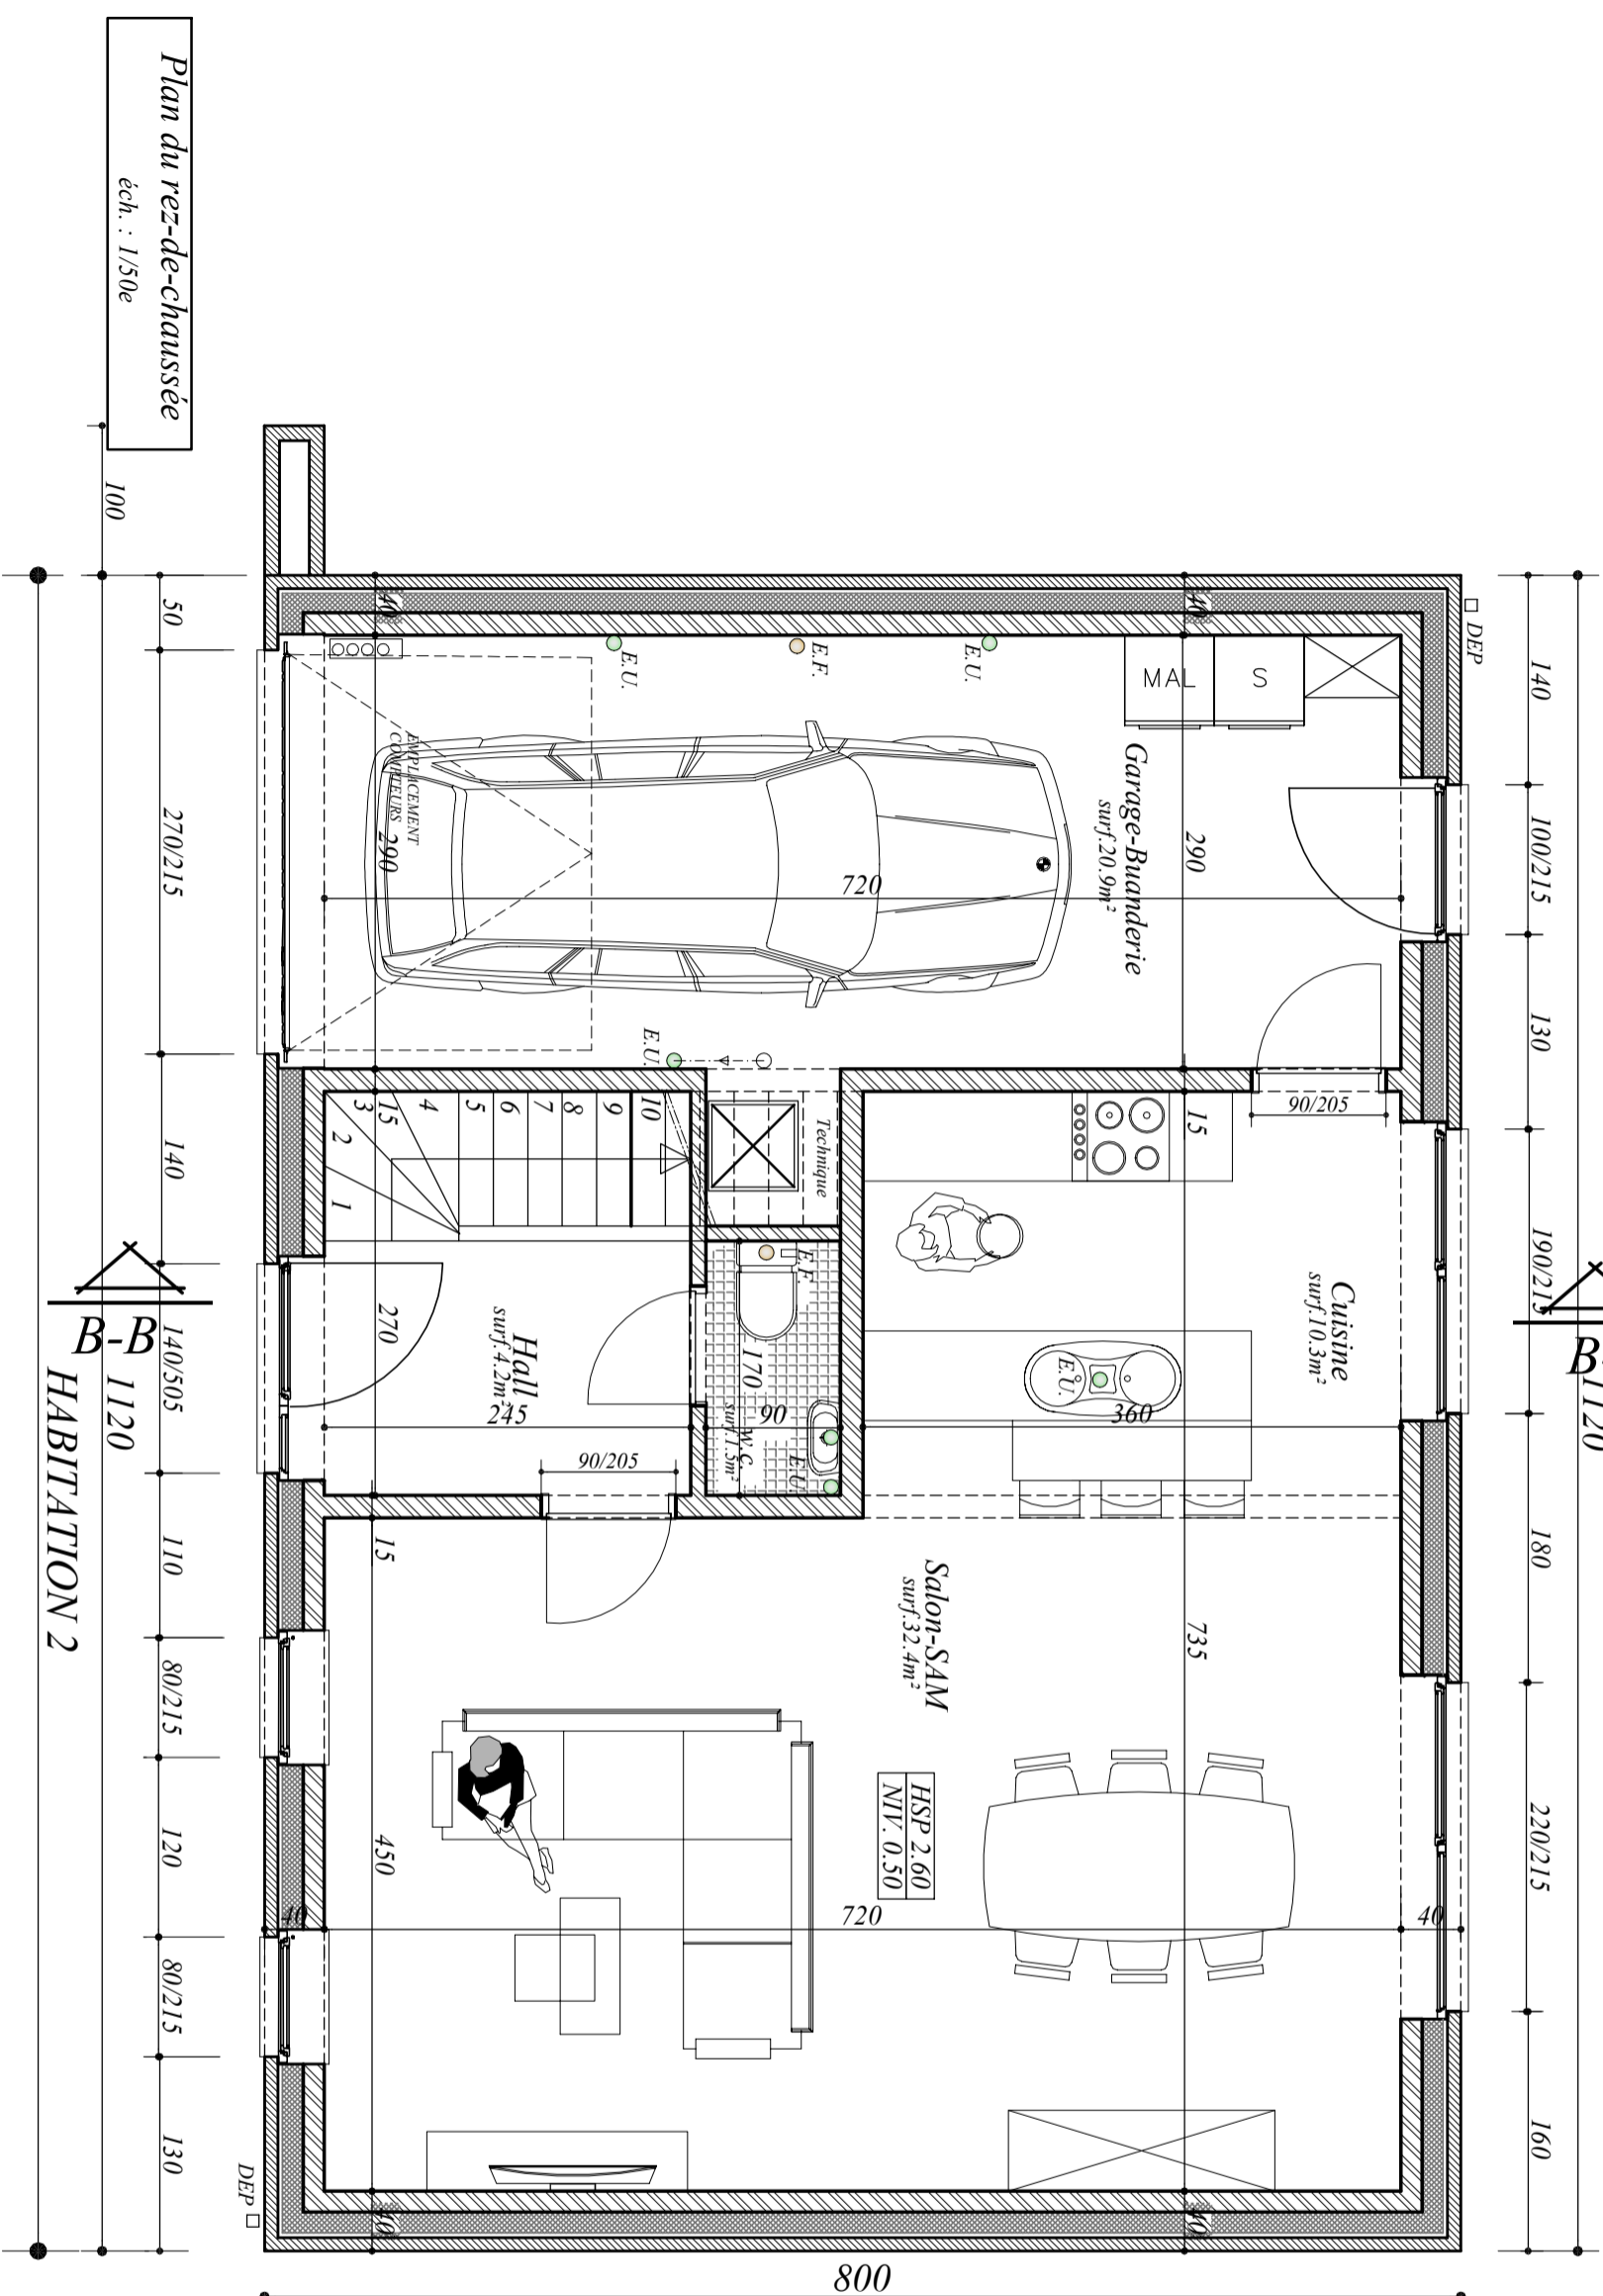

Plan du rez-de-chaussée
éch. : 1/50e

CONSTRUCTION DE 2 HABITATIONS
Rue Noéchamps
5640 BIESME

PROJET
IMMOBILIERE DE L'EMPIRE

ATELIER
DRAPP. ARCHITECTURE
RUE DE LA TAILLETTE 67 - 0150 ANDERLLES
DRAPP.ARCH@GMAIL.COM 0496/878.222