


1120

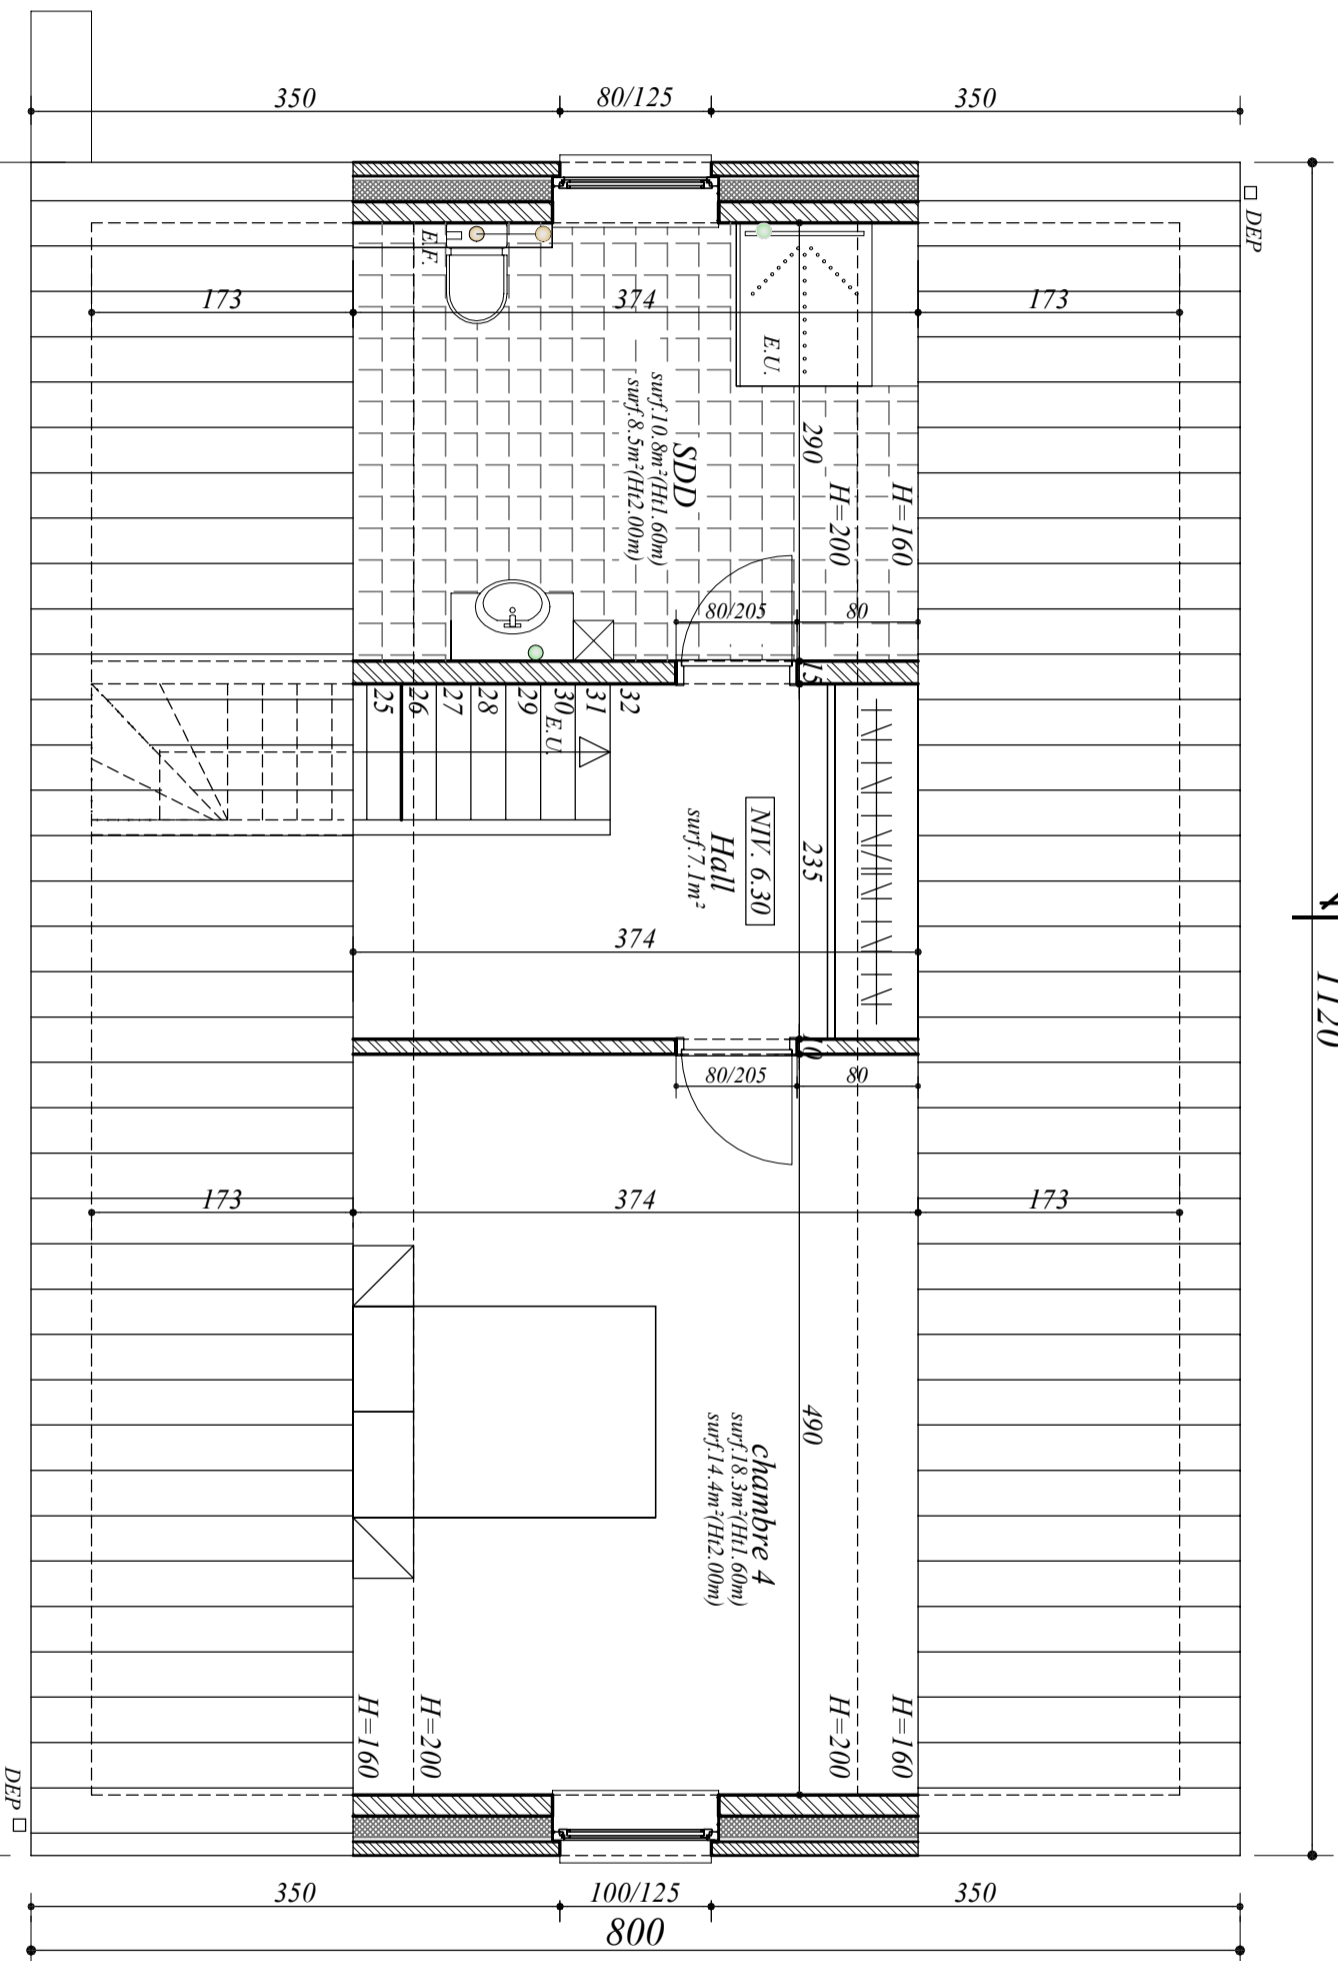

Plan des Combles
éch. : 1/50e

CONSTRUCTION DE 2 HABITATIONS
Rue Noéchamps
5640 BIESME

PROJET
IMMOBILIERE DE L'EMPIRE

ATELIER

DRAPP. ARCHITECTURE

RUE DE LA TAILLETTE 67 - 0150 ANDERLLES
DRAPP.ARCH@GMAIL.COM 0496/878.222