


Route de Namur

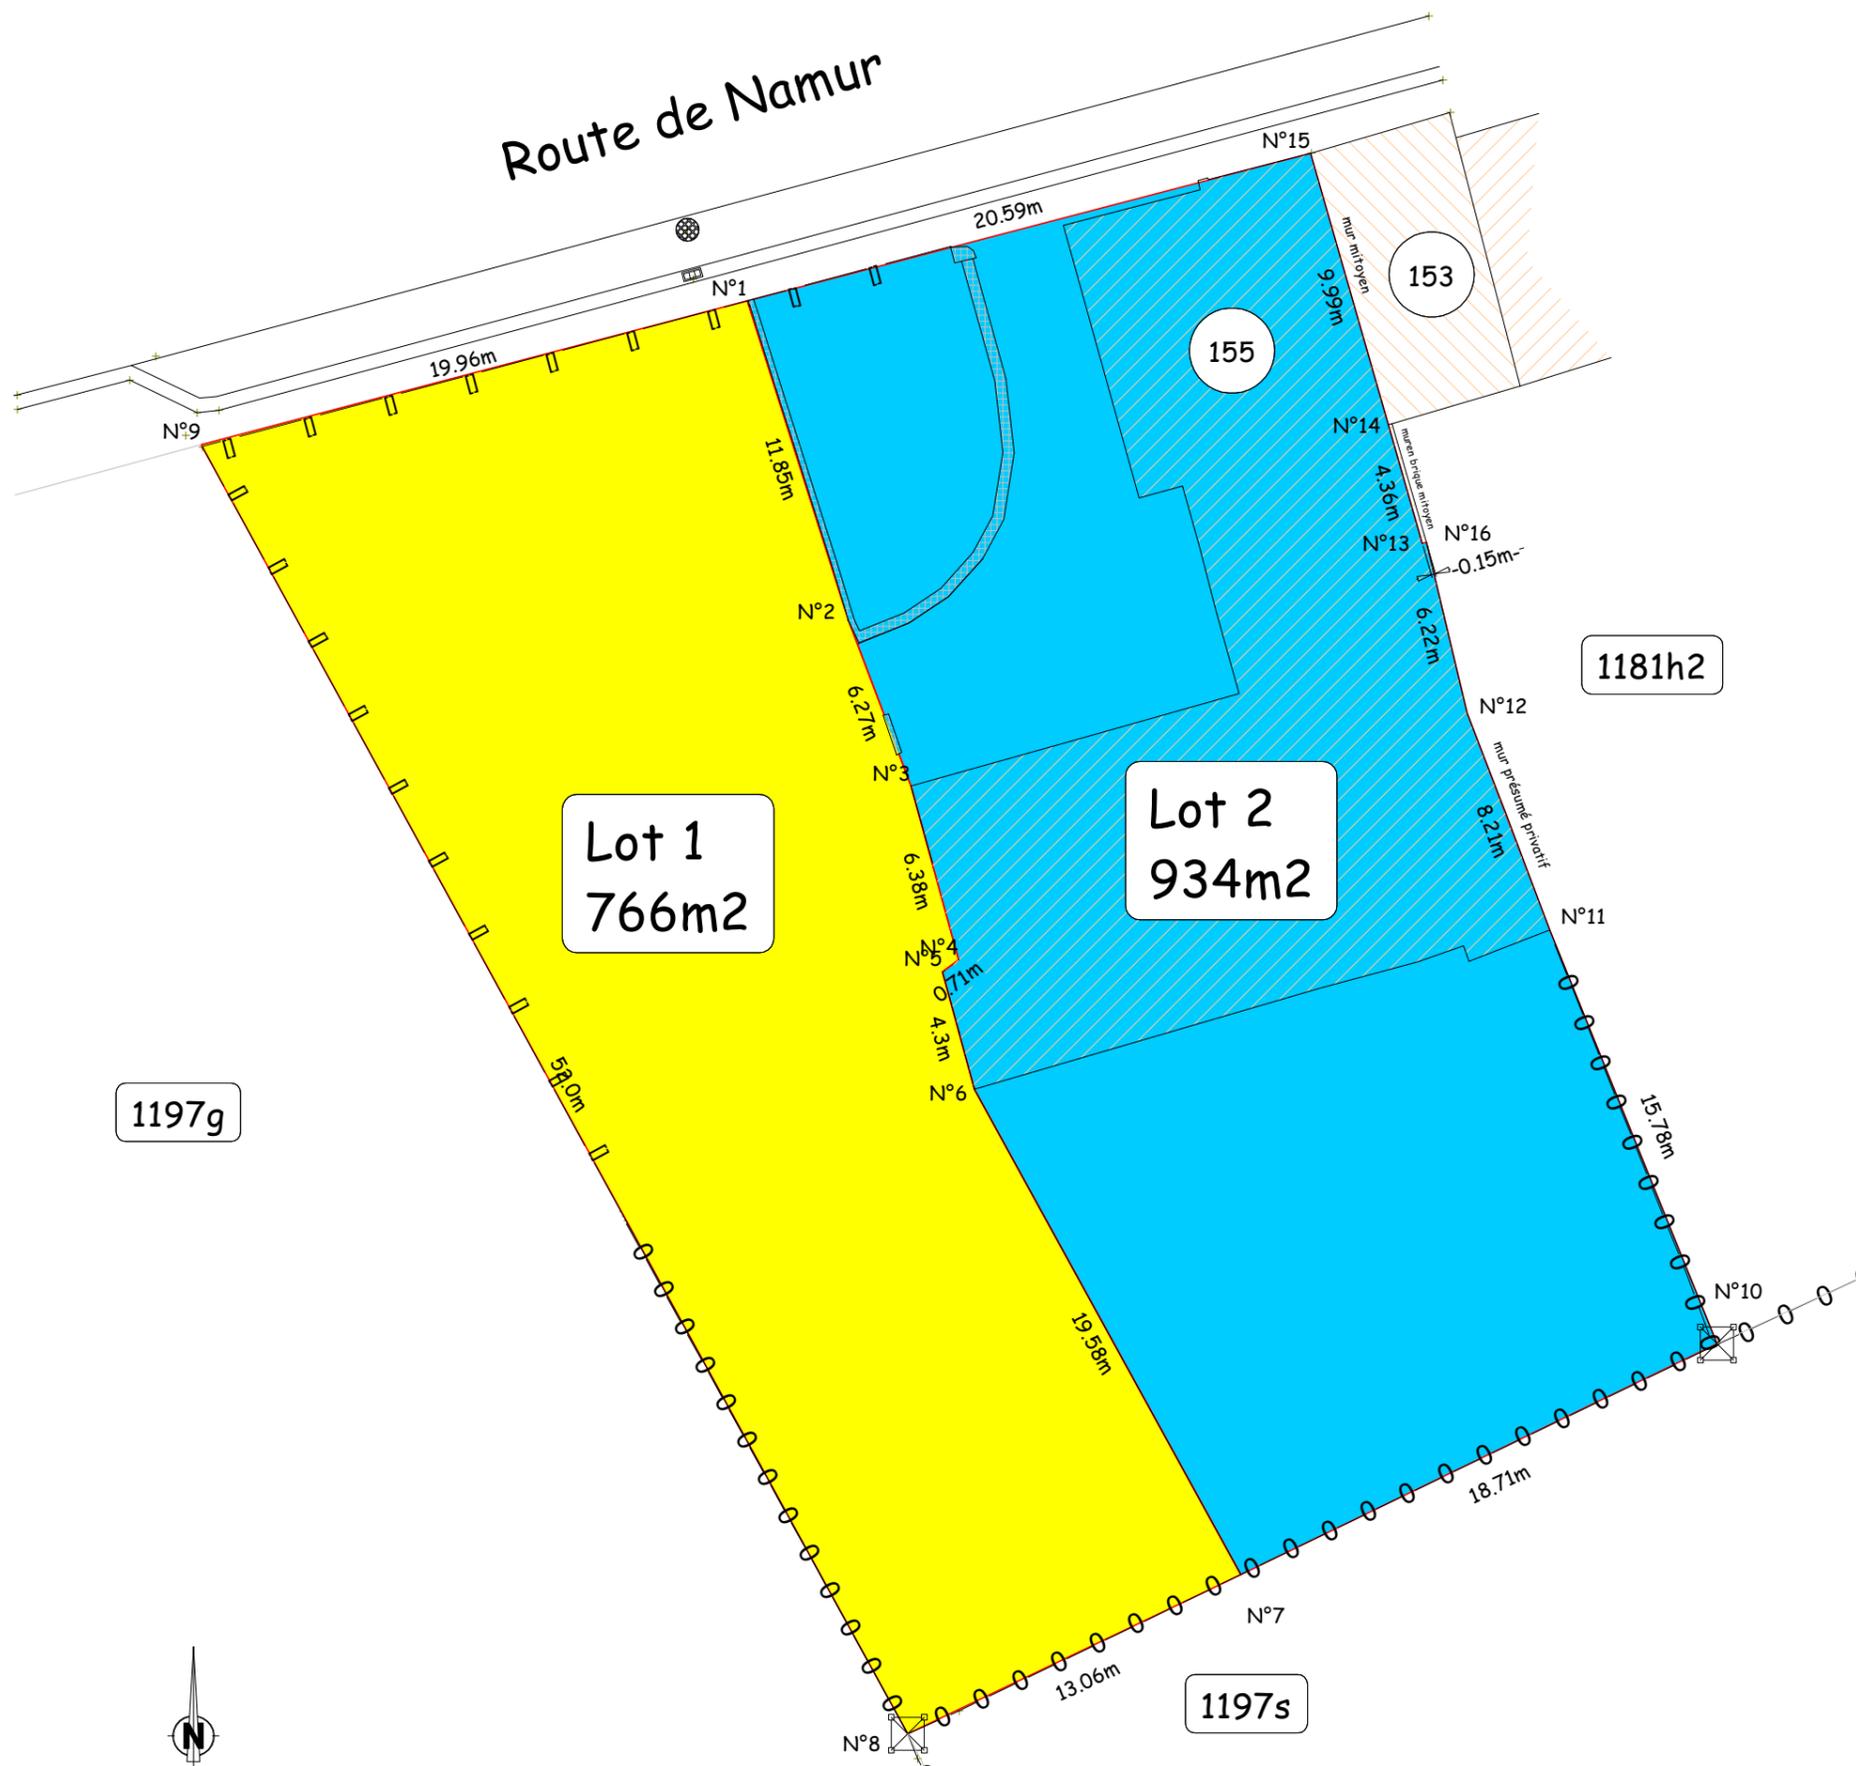

1197g

Lot 1
766m²

Lot 2
934m²

1181h2

1197s

Légende	
BE	Borne existante
BN	Nouvelle borne
—	Limite de propriété présumée
—	Limite cadastrale
▨	Bâtiment
▨	Construction légère
▨	Servitude de passage
▨	Mur - Muret présumés mitoyens
▨	Muret de clôture privatif
○	Clôture
-x-x-	Clôture
-x-x-	Clôture
PA	Prise d'aération
DEP	Descente des eaux pluviales
EP	Eaux pluviales
EU	Eaux Usées
EF	Eaux Féciales
EU-EF-EP	Eaux Usées et Féciales



Geoïde 3d srl
Bureau de géomètre et d'expertise

Hassen El Harchi - Géomètre-Expert
Rue Emile Vandervelde, 91
5060 Sambreville

geoide3d@skynet.be

DATE : 26/12/2024 Ech : 1/250