

PLAN DE BORNAGE

Lot 2

COMMUNE DE DOISCHE 1

Section B n° 354b pie

Rue de la Pireuse & chemin n°16

Lotissement octroyé par le collège communale
en date du 13.08.2010 sous réf. 4/LAP3/2010/57/148L.

PROPRIETAIRE : M. et Mme GOUTIERE

Alexandre DEBOUCHE Géomètre - Expert

Rue du commerce 97 5590 CINEY

GSM : 0477 / 18.15.19

@-mail : alexandre.debouche@gmail.com


Assermenté par le tribunal de première instance de Dinant.

Inscrit au tableau des Géomètres - Expert sous n°040643

DATE : 05.08.2019

Réf. dossier : 30619 GOUTIERE LOT2 190805

SITUATION CADASTRALE

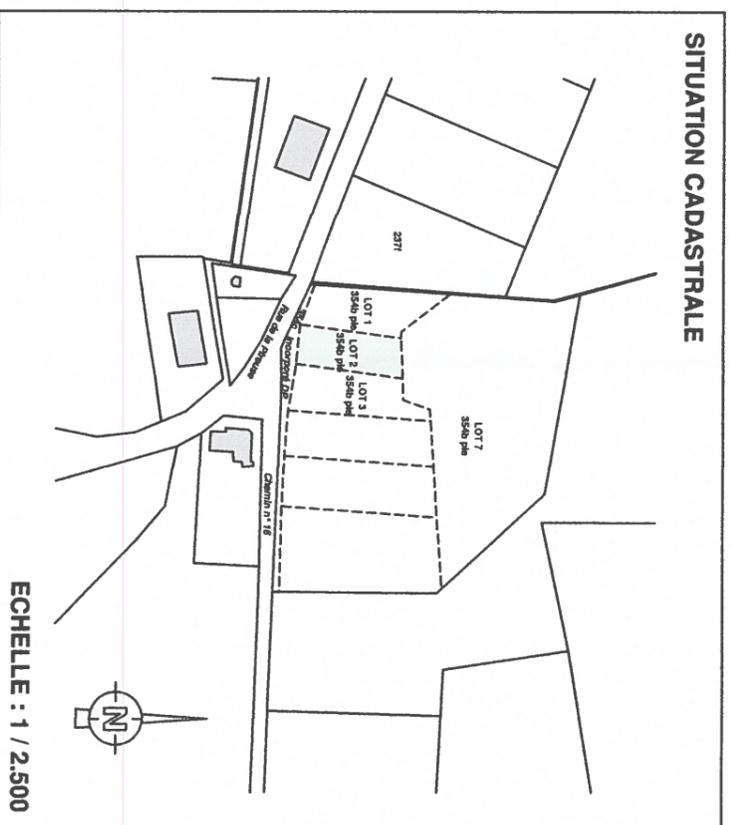


ECHELLE : 1 / 2.500

Numero	X	Y
1	499,89	500,00
2	505,89	492,50
104	492,79	541,84
105	498,07	505,76
106	506,77	544,13
107	507,07	506,18

Les points 104 et 106 ne sont pas matérialisés sur le terrain.

Légende	
	Bâtiment existant
	Nouvel alignement
	Axe voirie
	Closure existante
	Bouche incendie
	Repaire topographique
	Poteau électrique et éclairage
	Borne

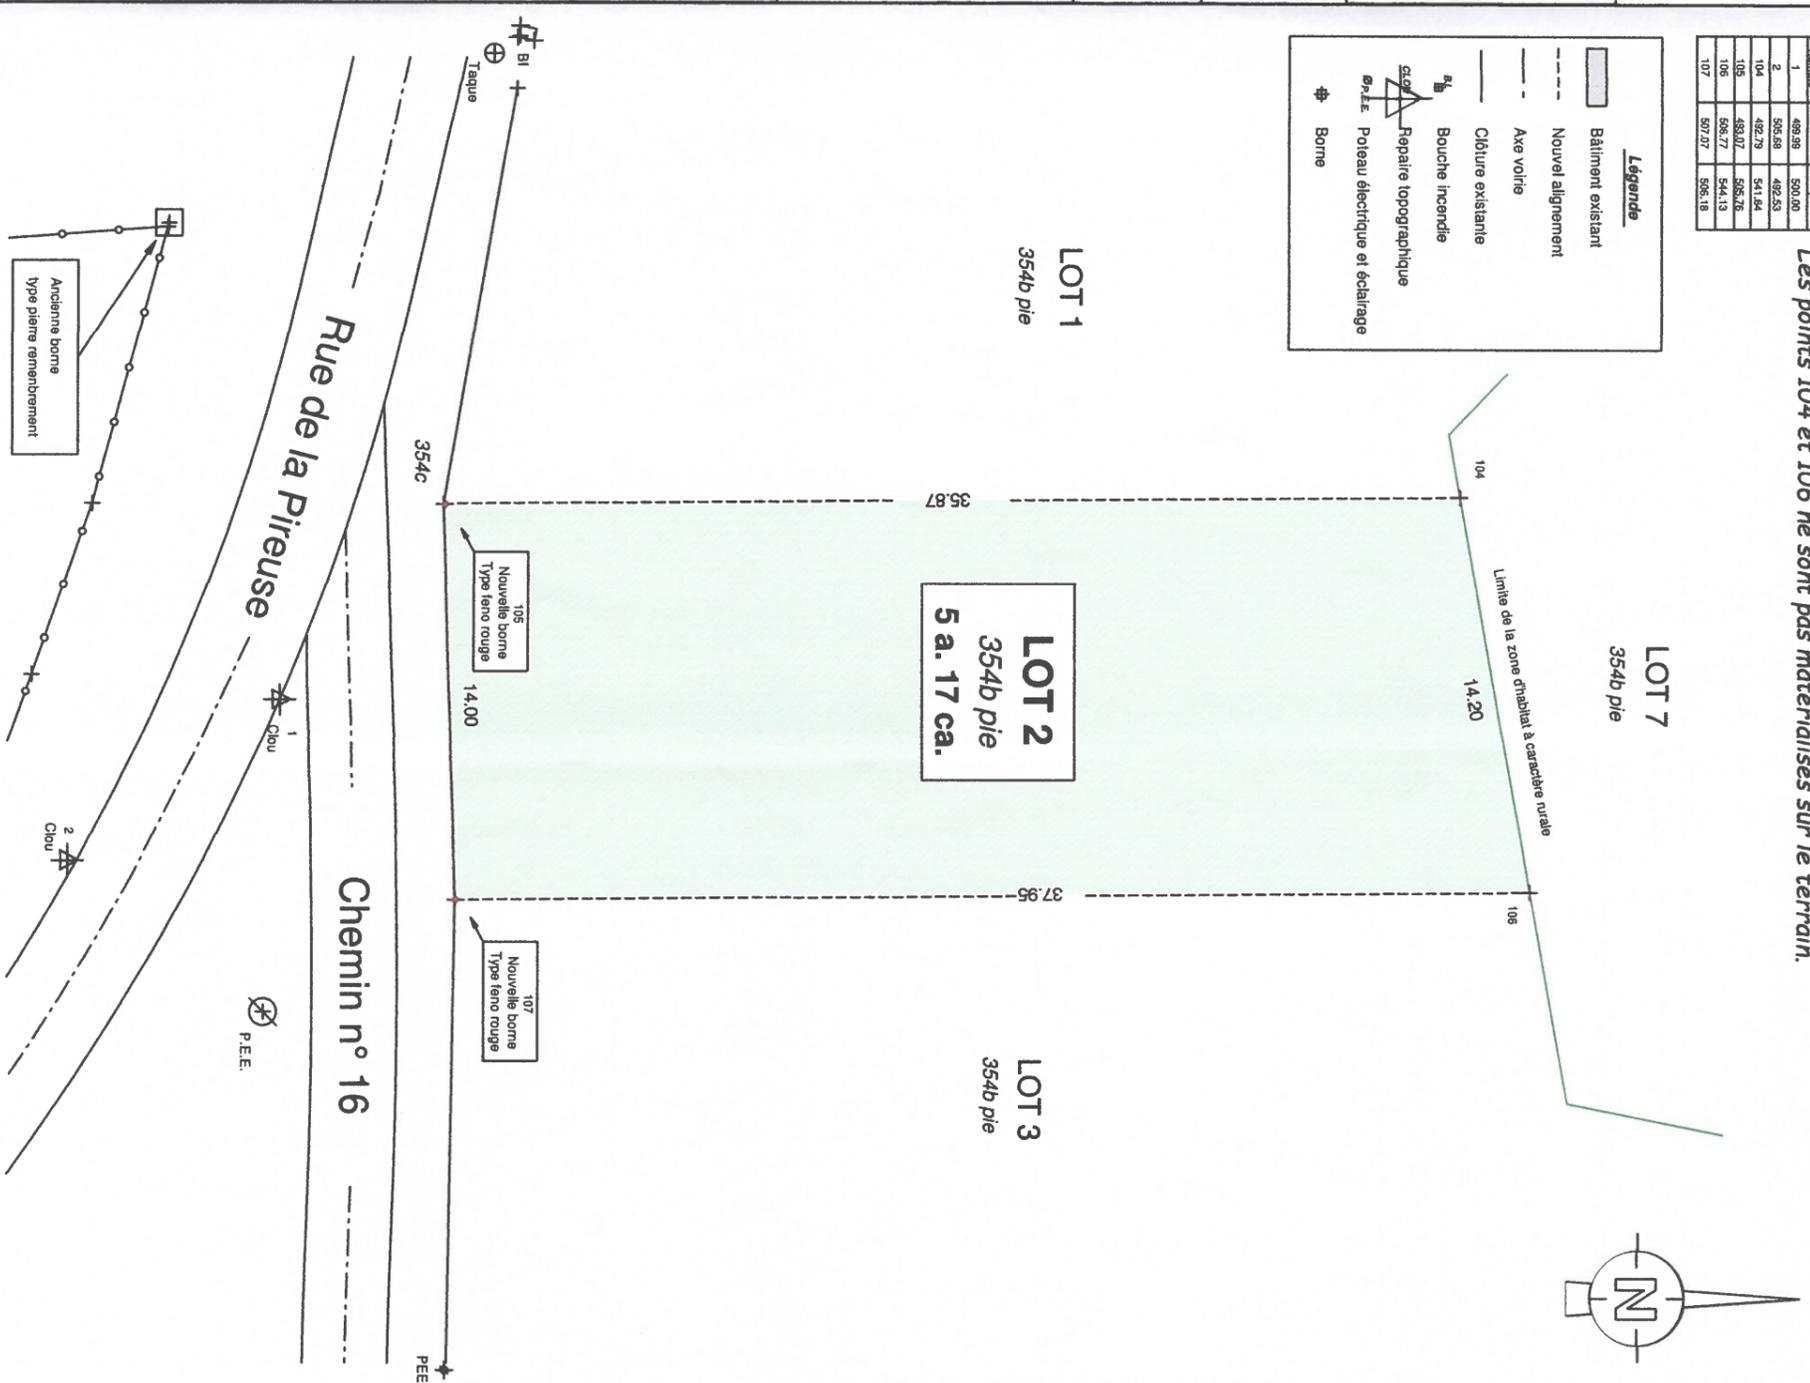

ECHELLE : 1 / 250