


APPARTEMENT 4

86,6 m²

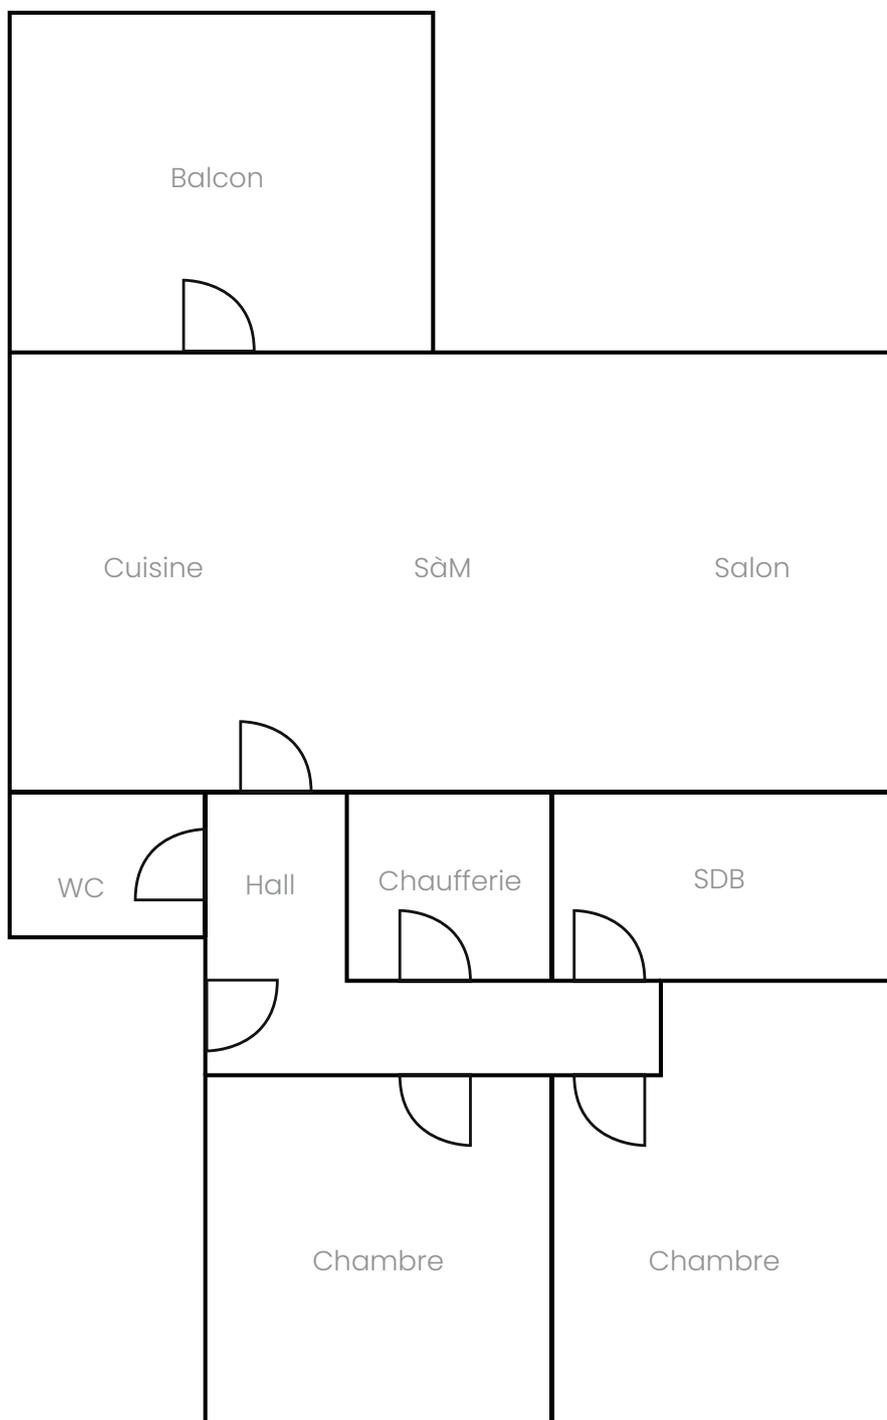

Données fournies à titre indicatif, sans valeur contractuelle.