


APPARTEMENT 4

71,40 m²

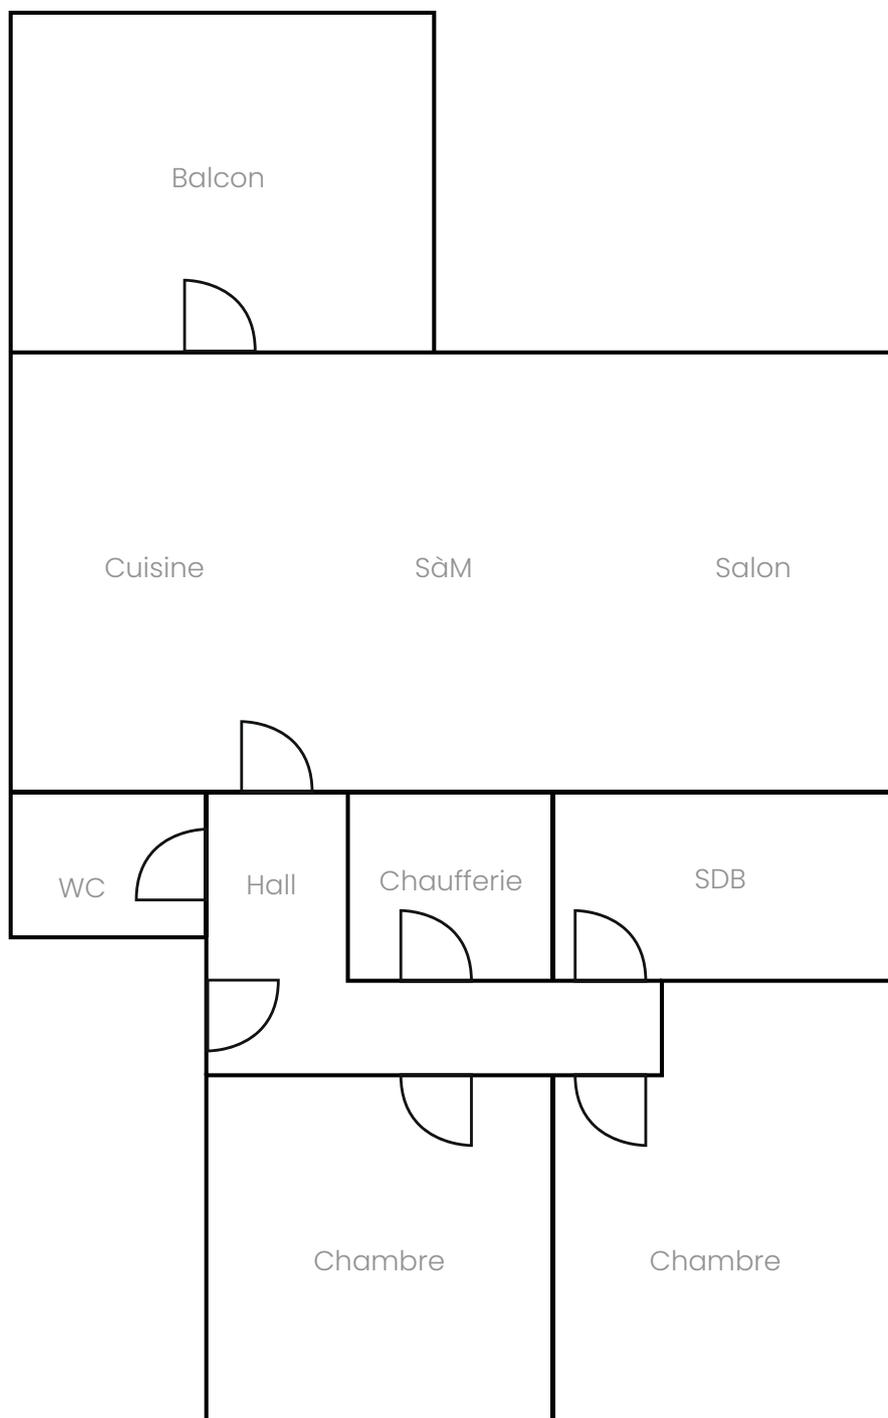

Données fournies à titre indicatif, sans valeur contractuelle.