


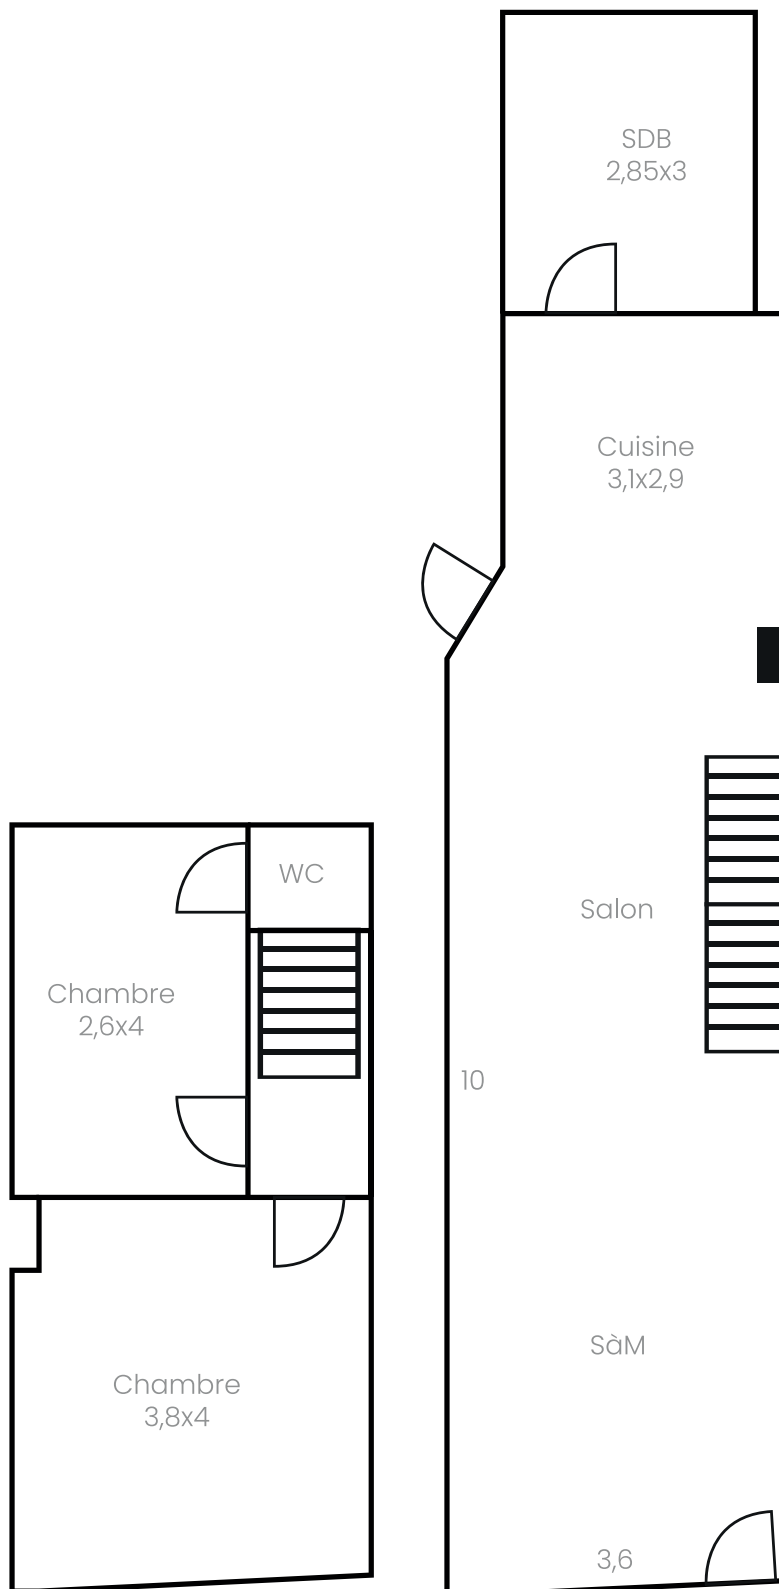

**1ER ÉTAGE**

26,86 m<sup>2</sup>

**REZ**

57,55 m<sup>2</sup>

**TOTAL**

84,41 m<sup>2</sup>

Données fournies à titre indicatif, sans valeur contractuelle.