


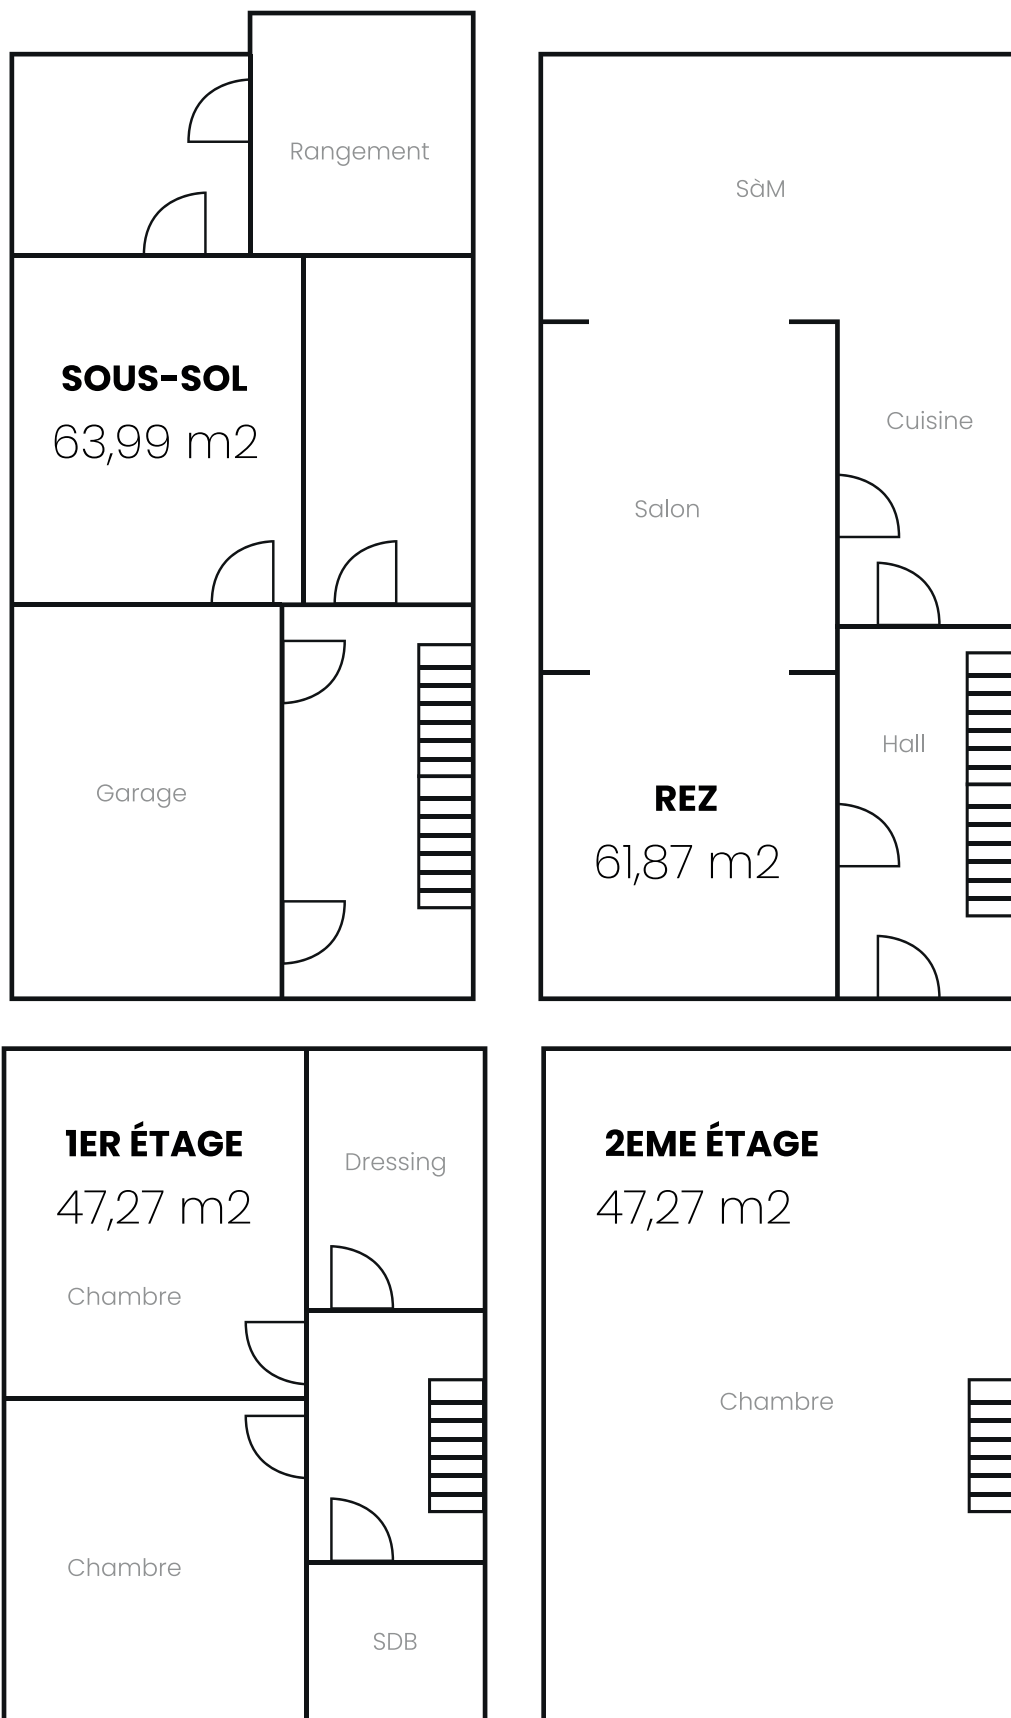

TOTAL
220,40 m²

Données fournies à titre indicatif, sans valeur contractuelle.