
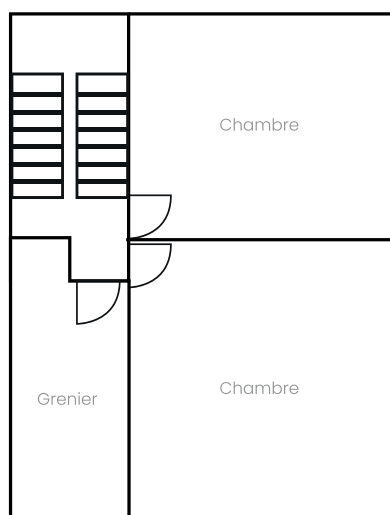


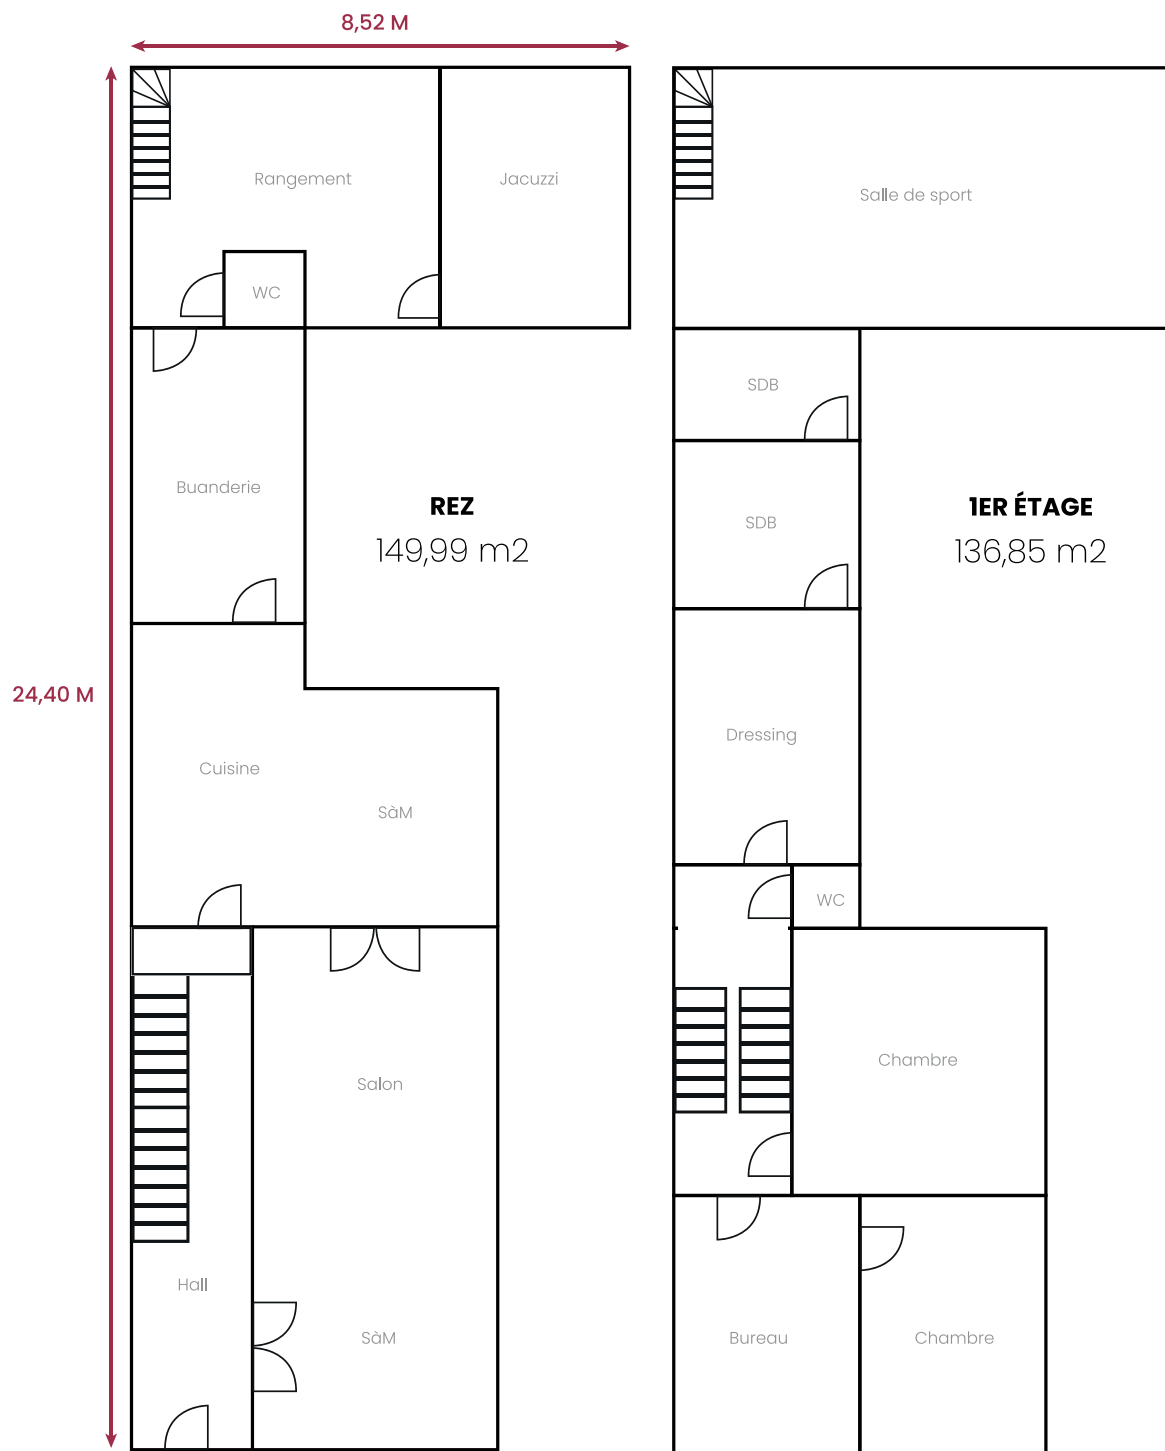

TOTAL
348,51 m²

Données fournies à titre indicatif, sans valeur contractuelle.