



SITUATION PROJETEE

MATERIAUX


- TUILE TON BRUN
- COUVERTURE DERBIGUM
- BRIQUE ROUGE BRUN
- CREPI GRIS FONCE
- CREPI GRIS CLAIR
- CHASSIS PVC GRIS FONCE
- SEUILS EN PIERRE BLEUE
- DESCENTE ET NOCHERE ZINC

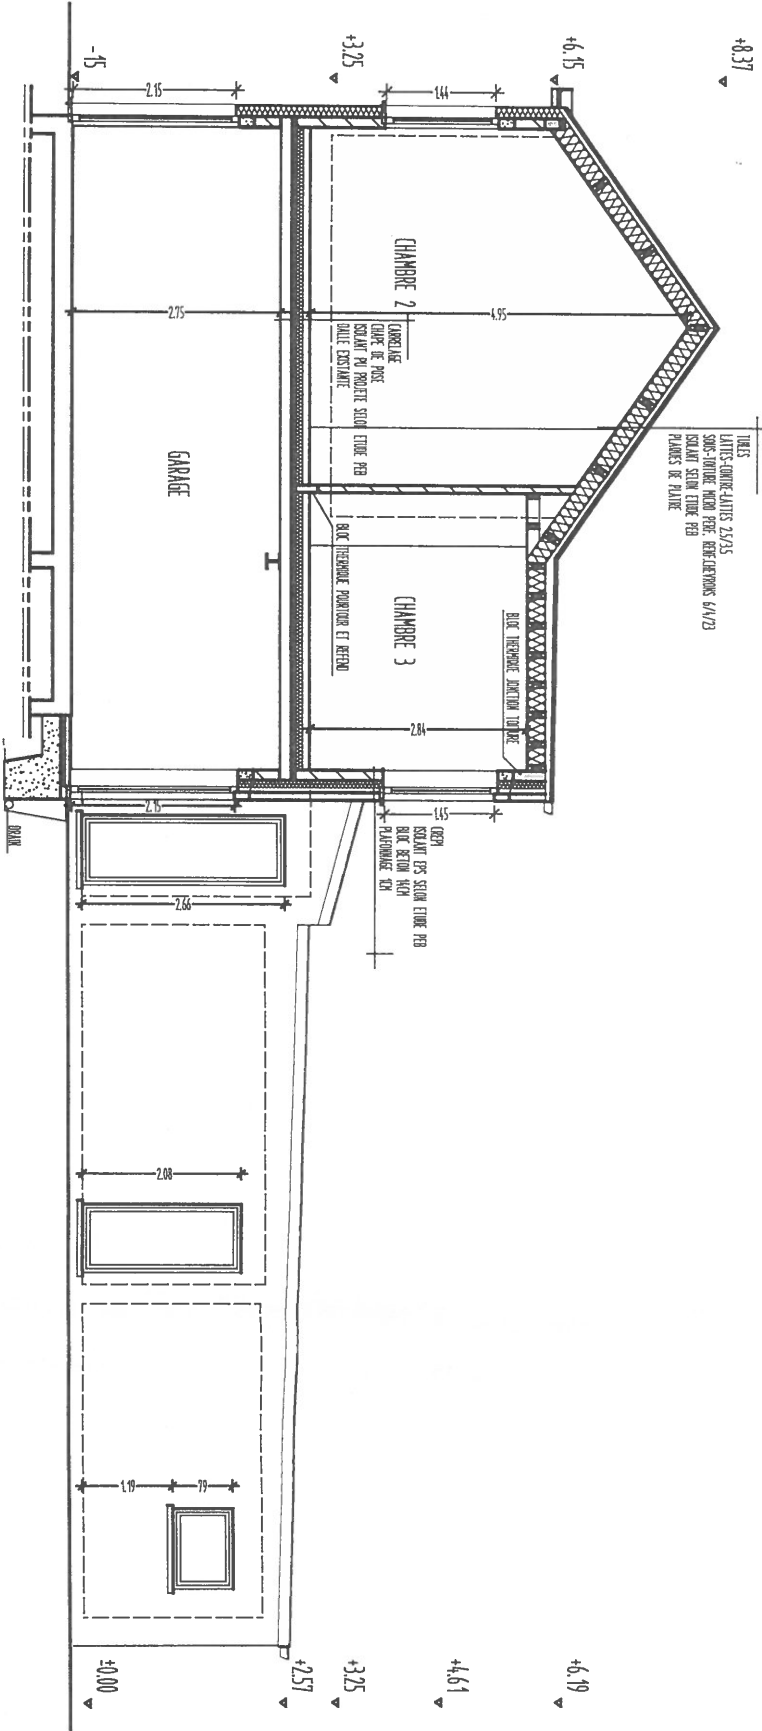

COUPE AA

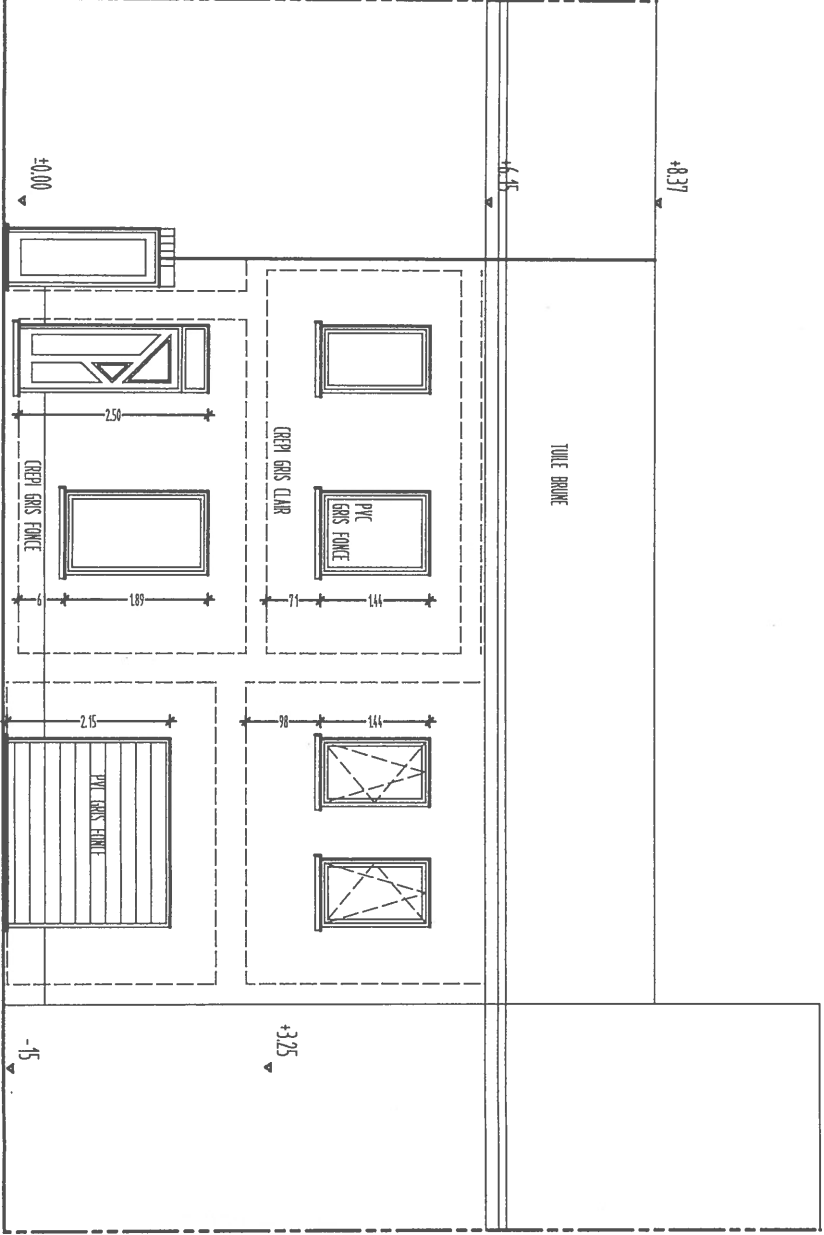


FAÇADE AVANT

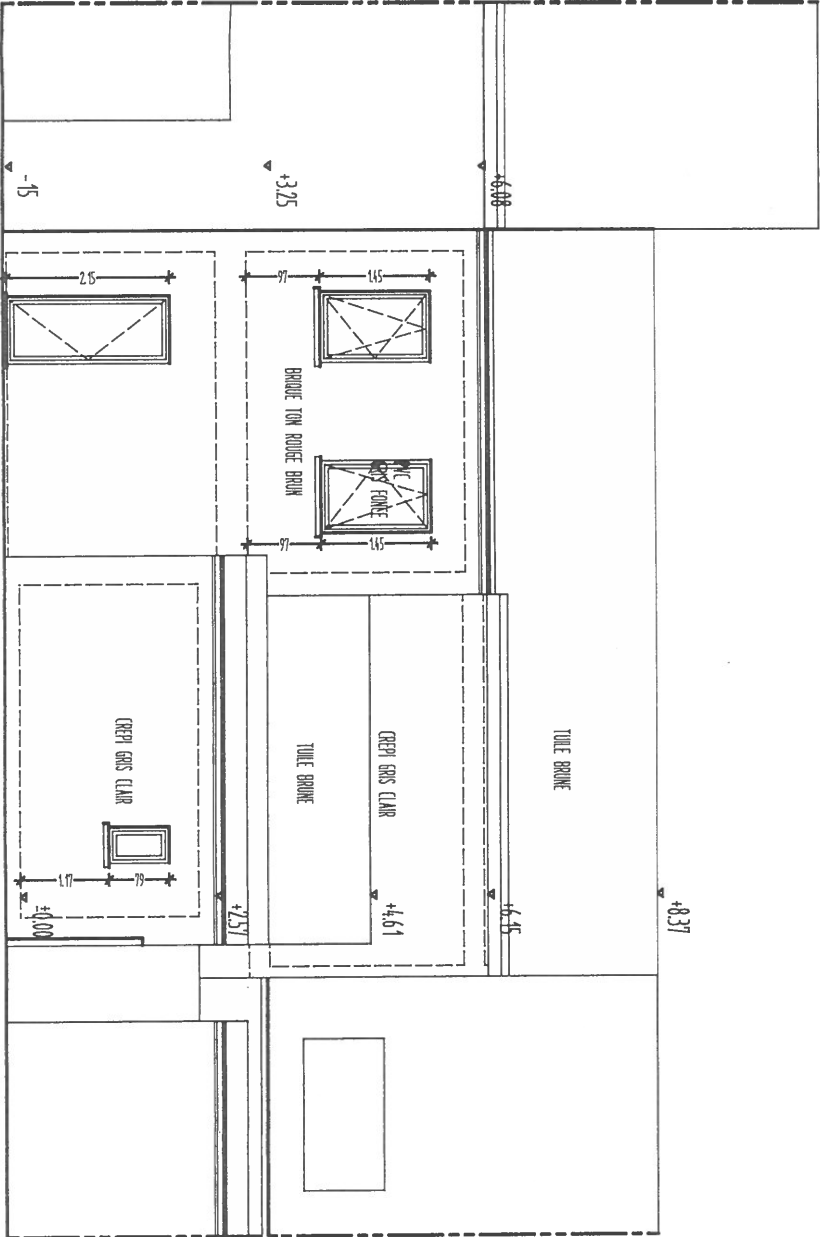


FAÇADE ARRIERE

SITUATION PROJETEE

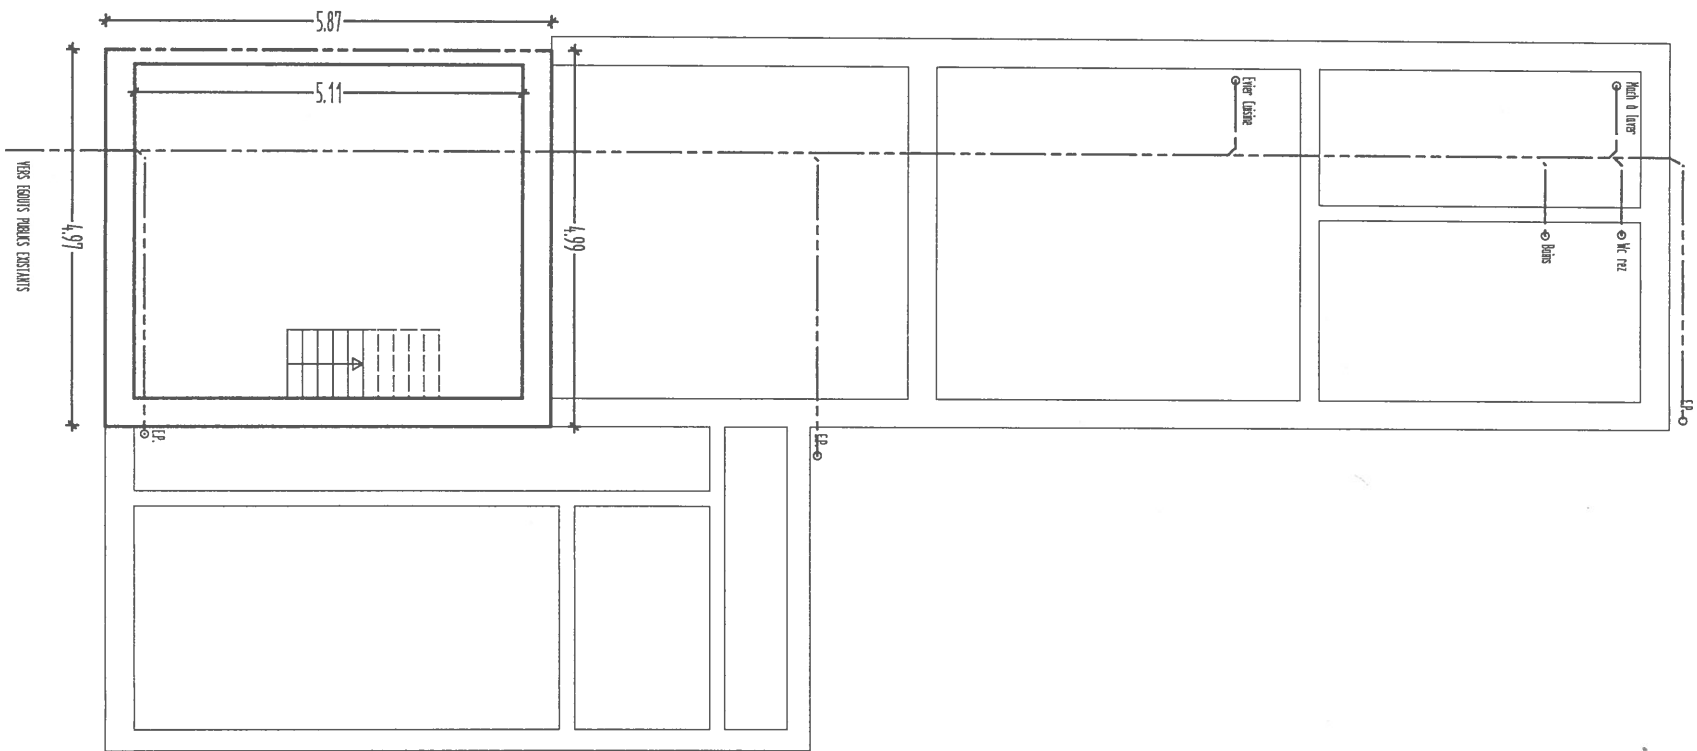


SOUS-SOLS

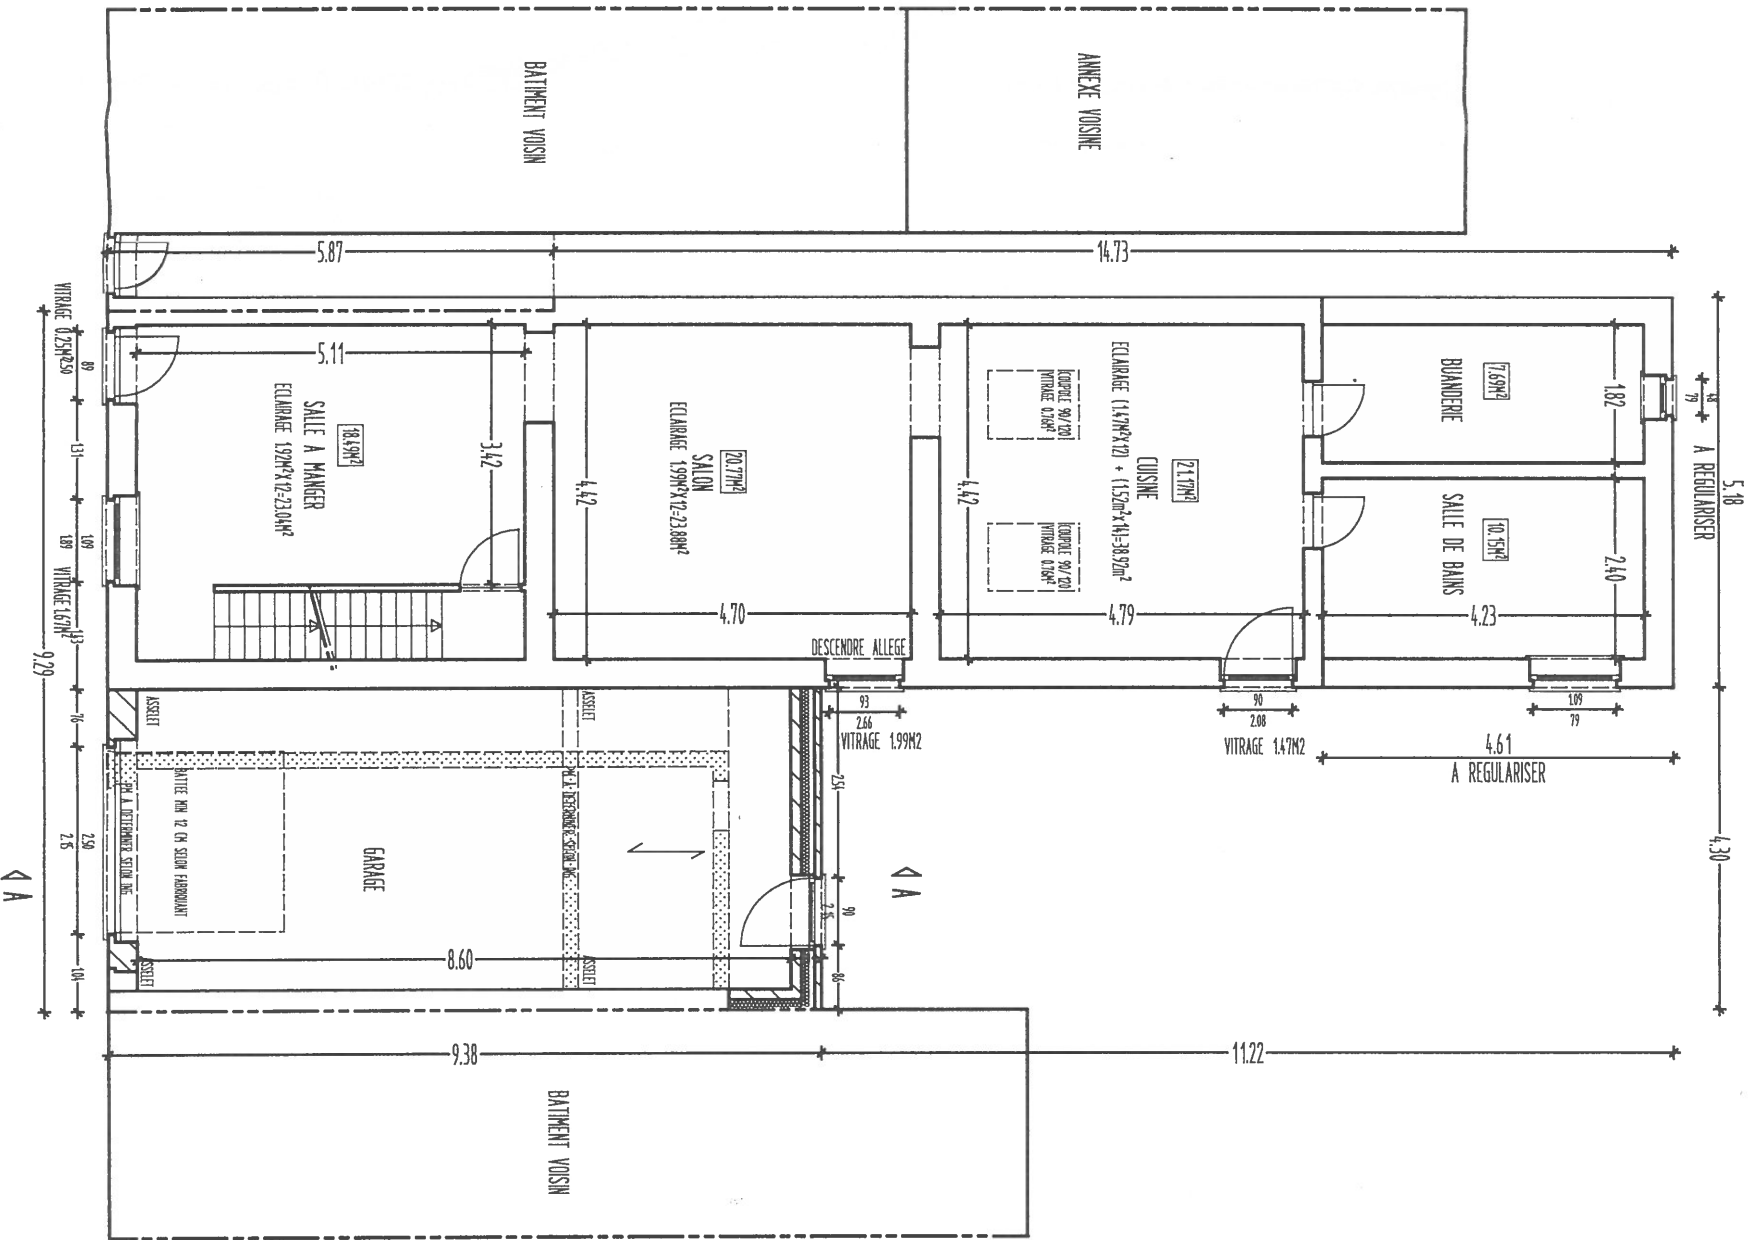


REZ DE CHAUSSEE


ETAGE

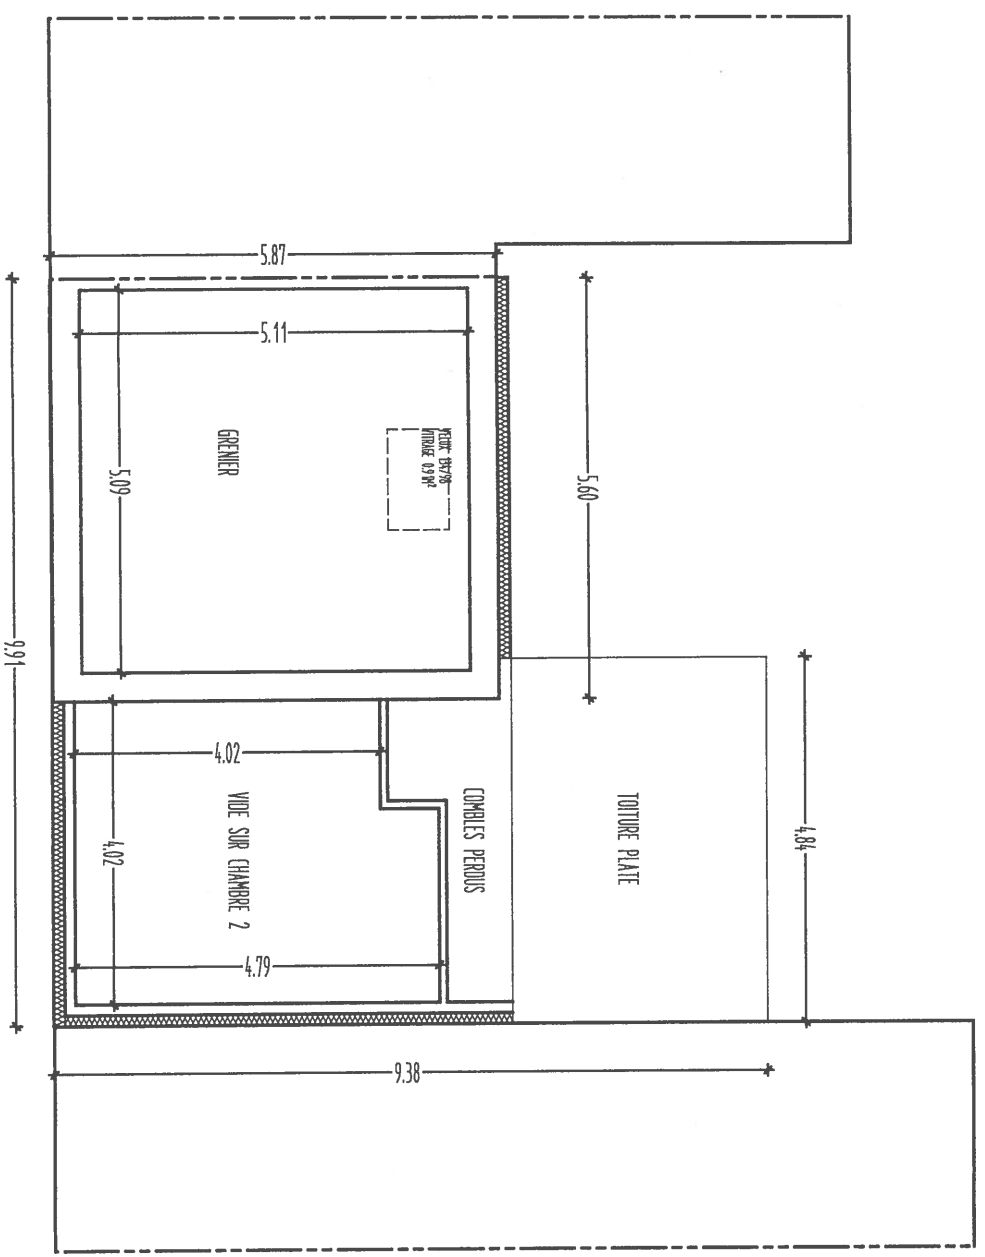

SITUATION EXISTANTE

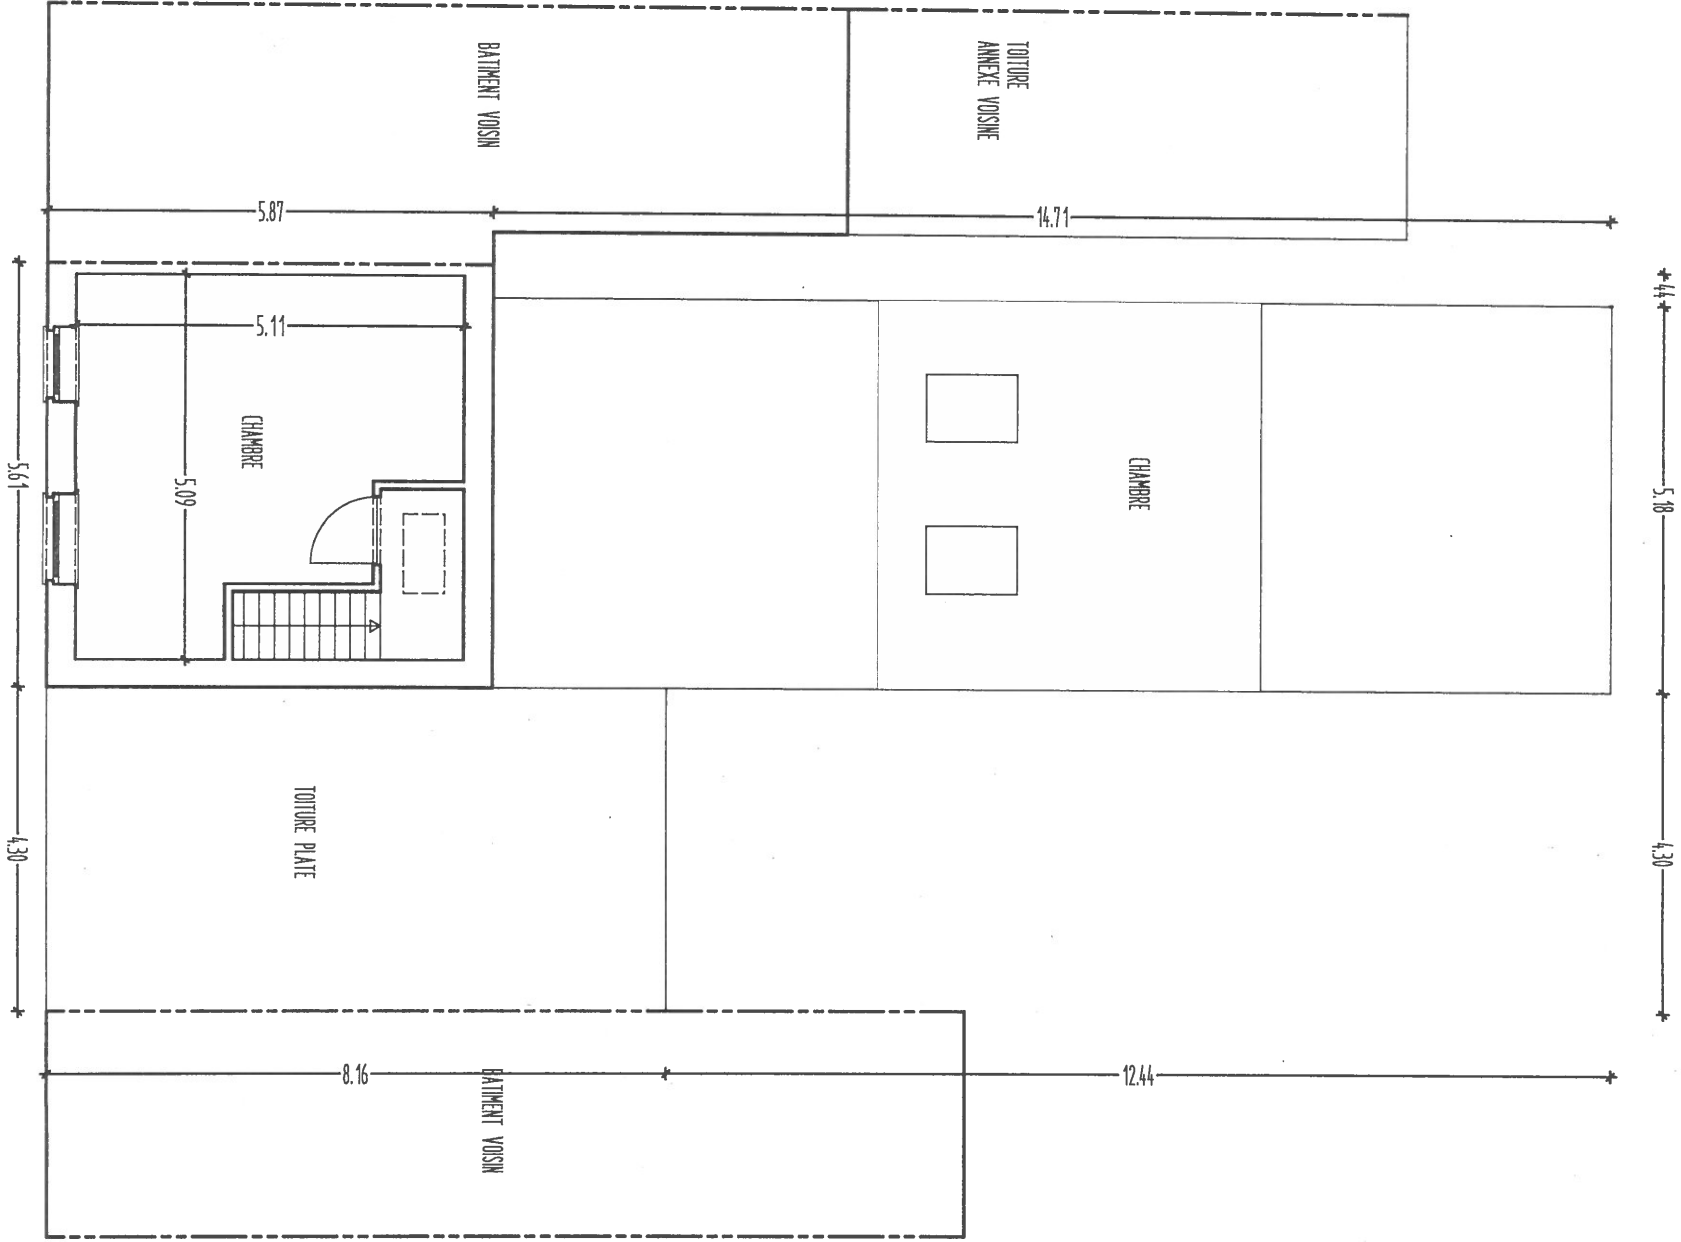


ETAGE

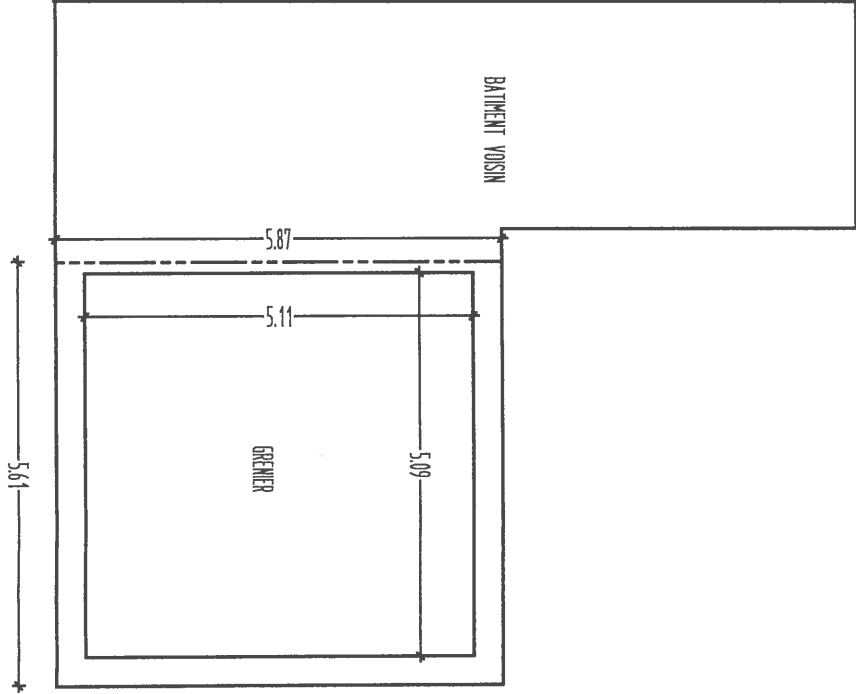


COMBLES




SITUATION EXISTANTE

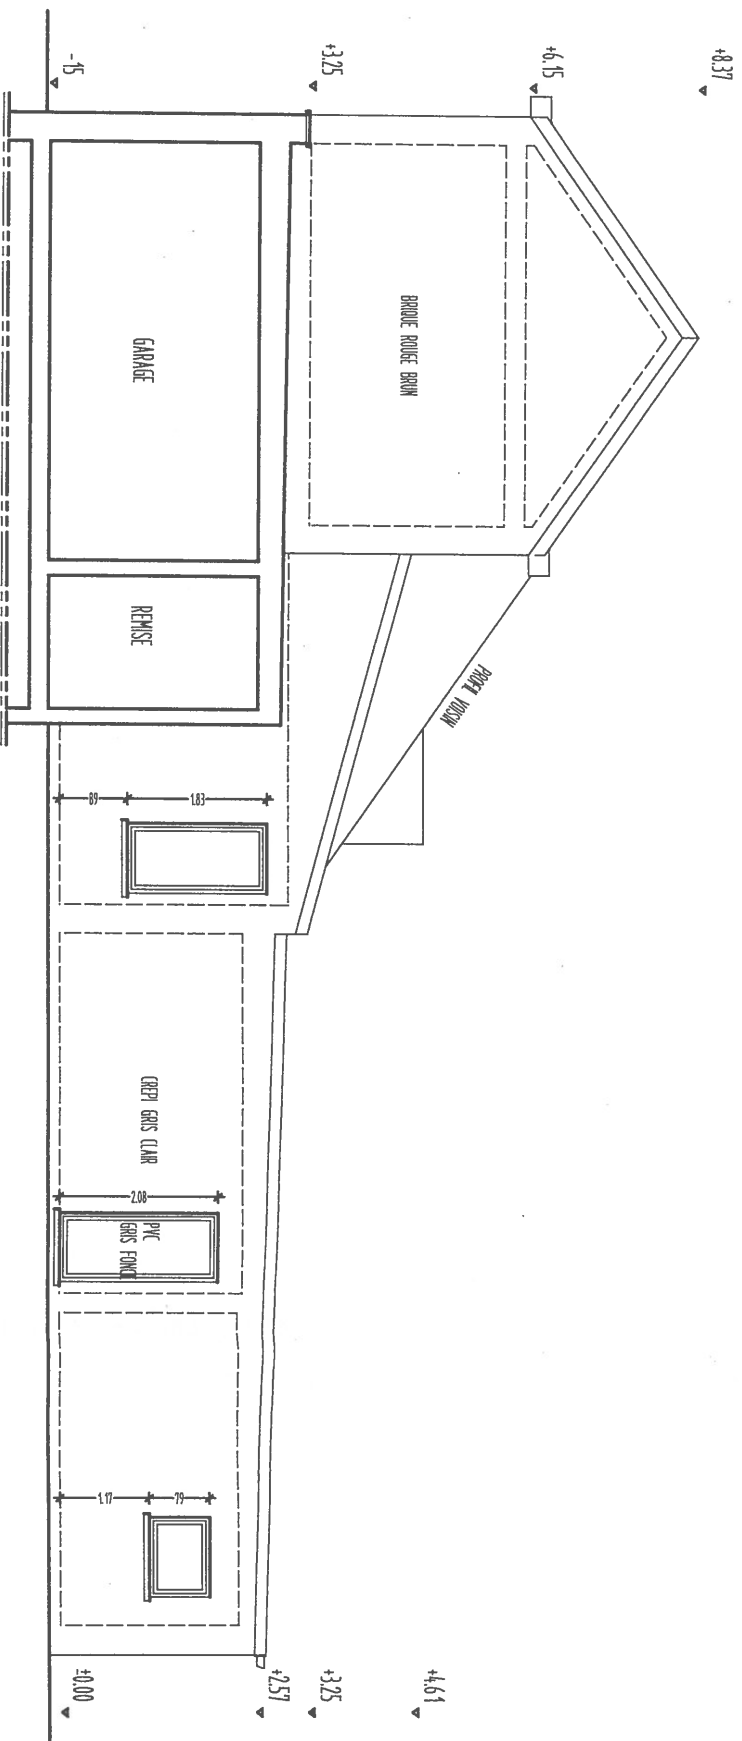

COUPE AA

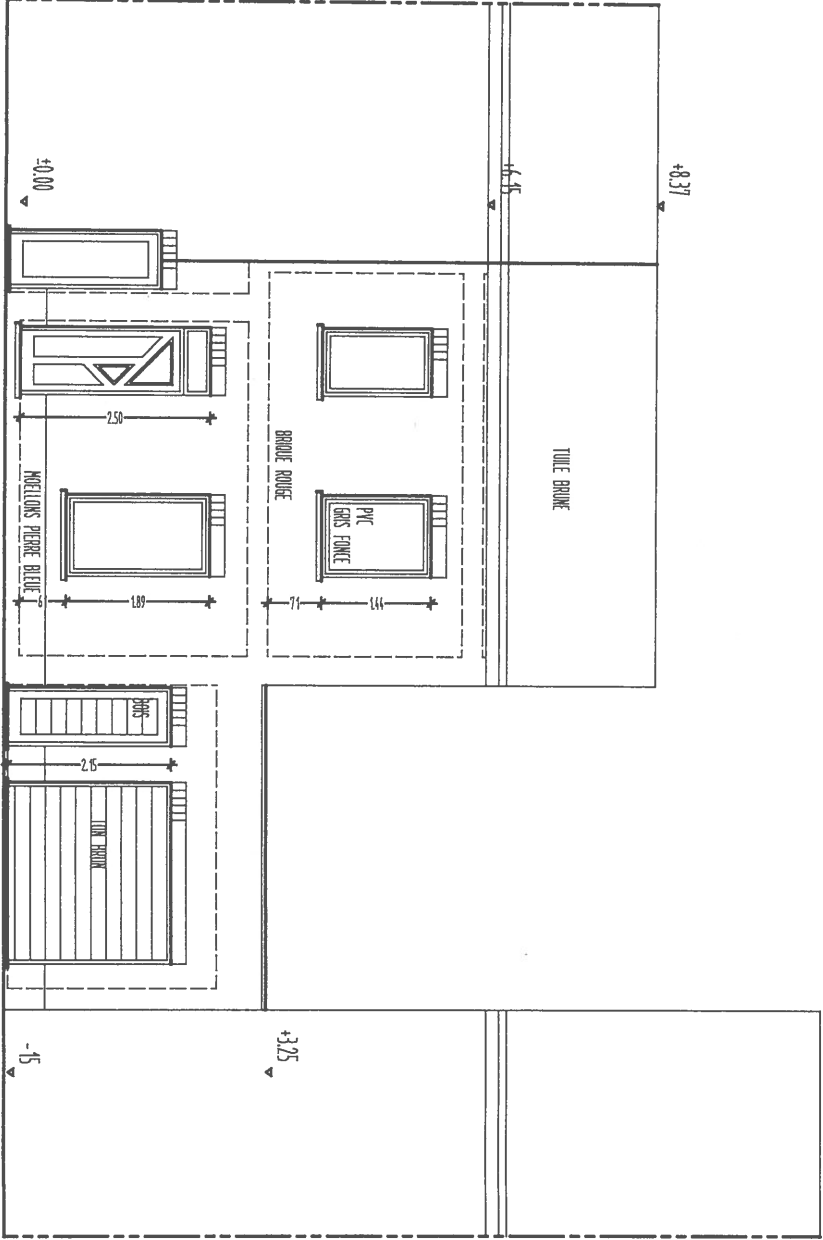


FACADE AVANT

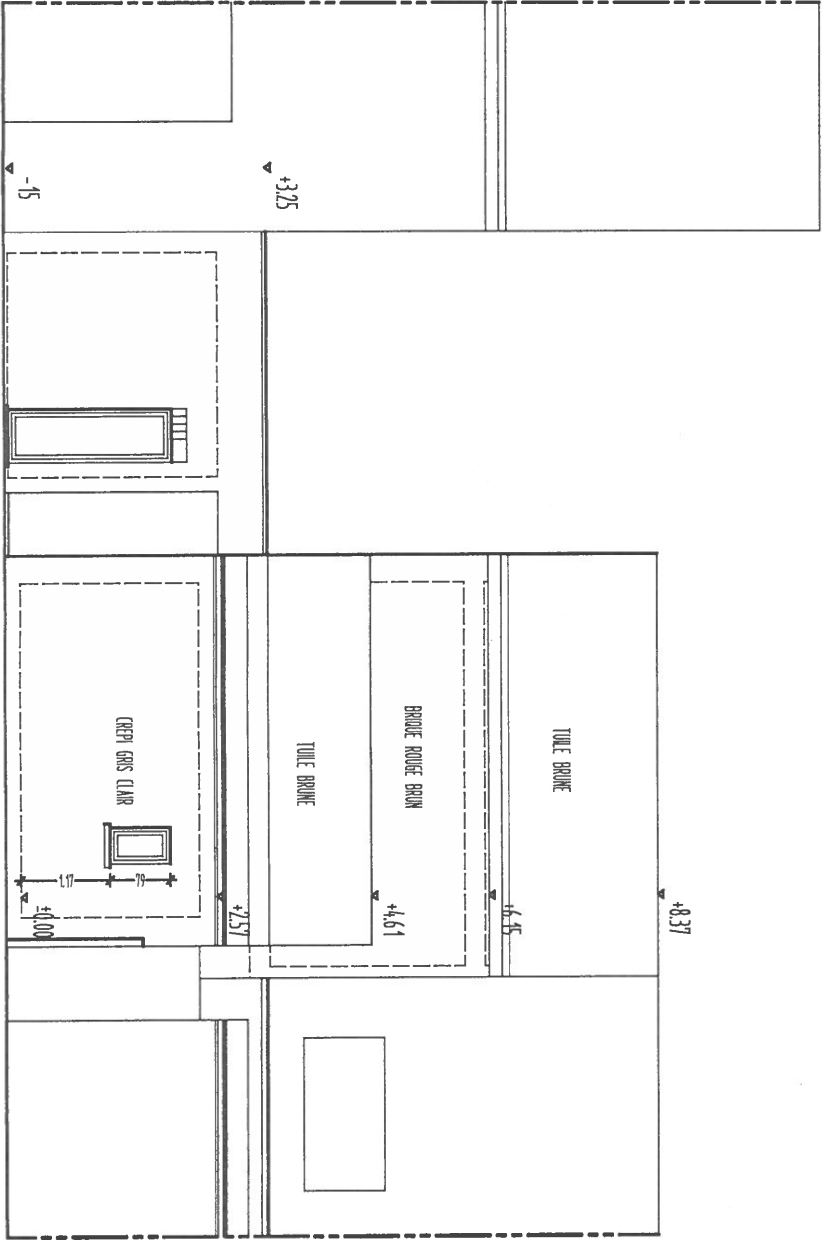


FACADE ARRIERE

SITUATION EXISTANTE

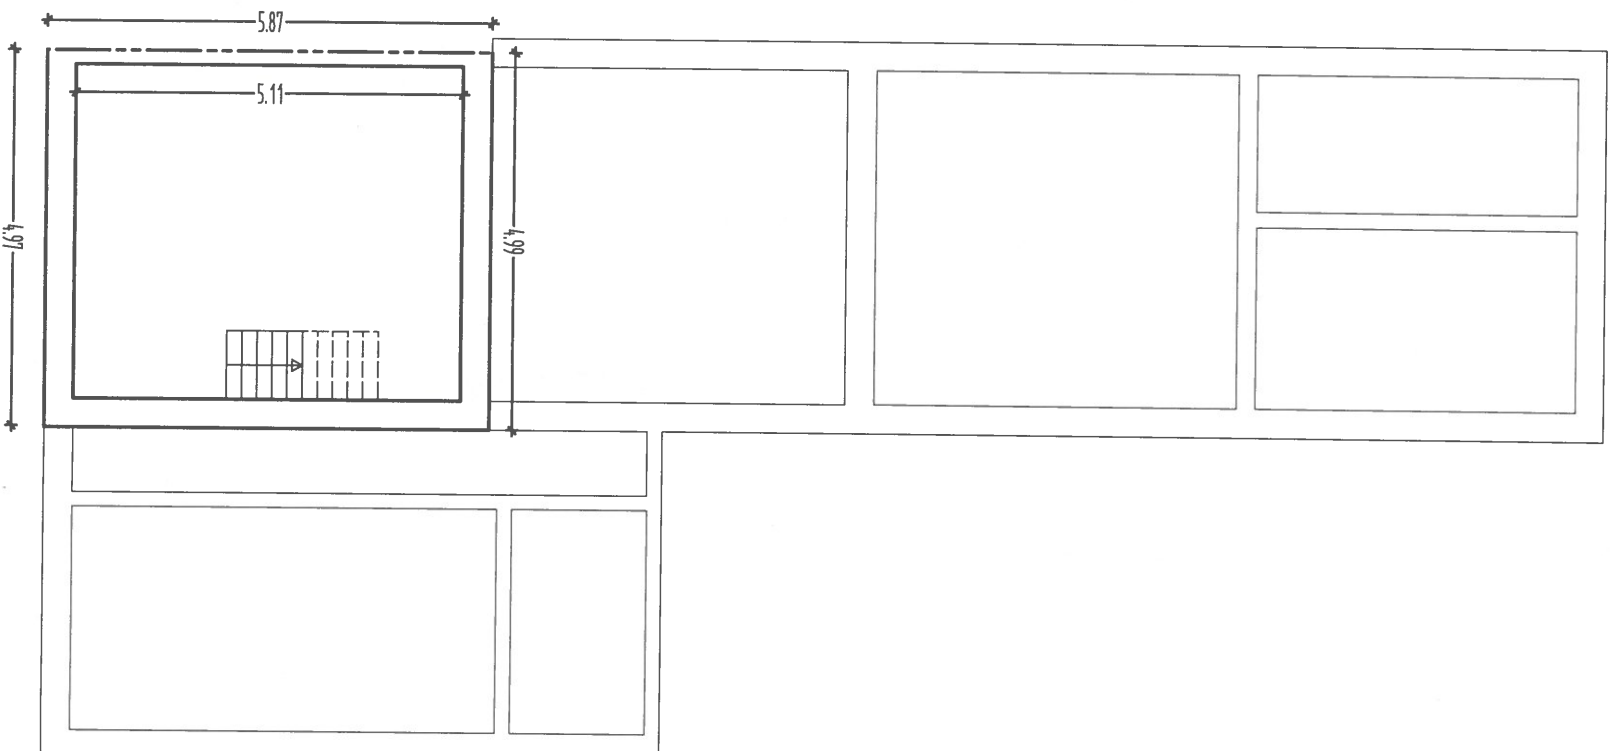

SOUS-SOLS

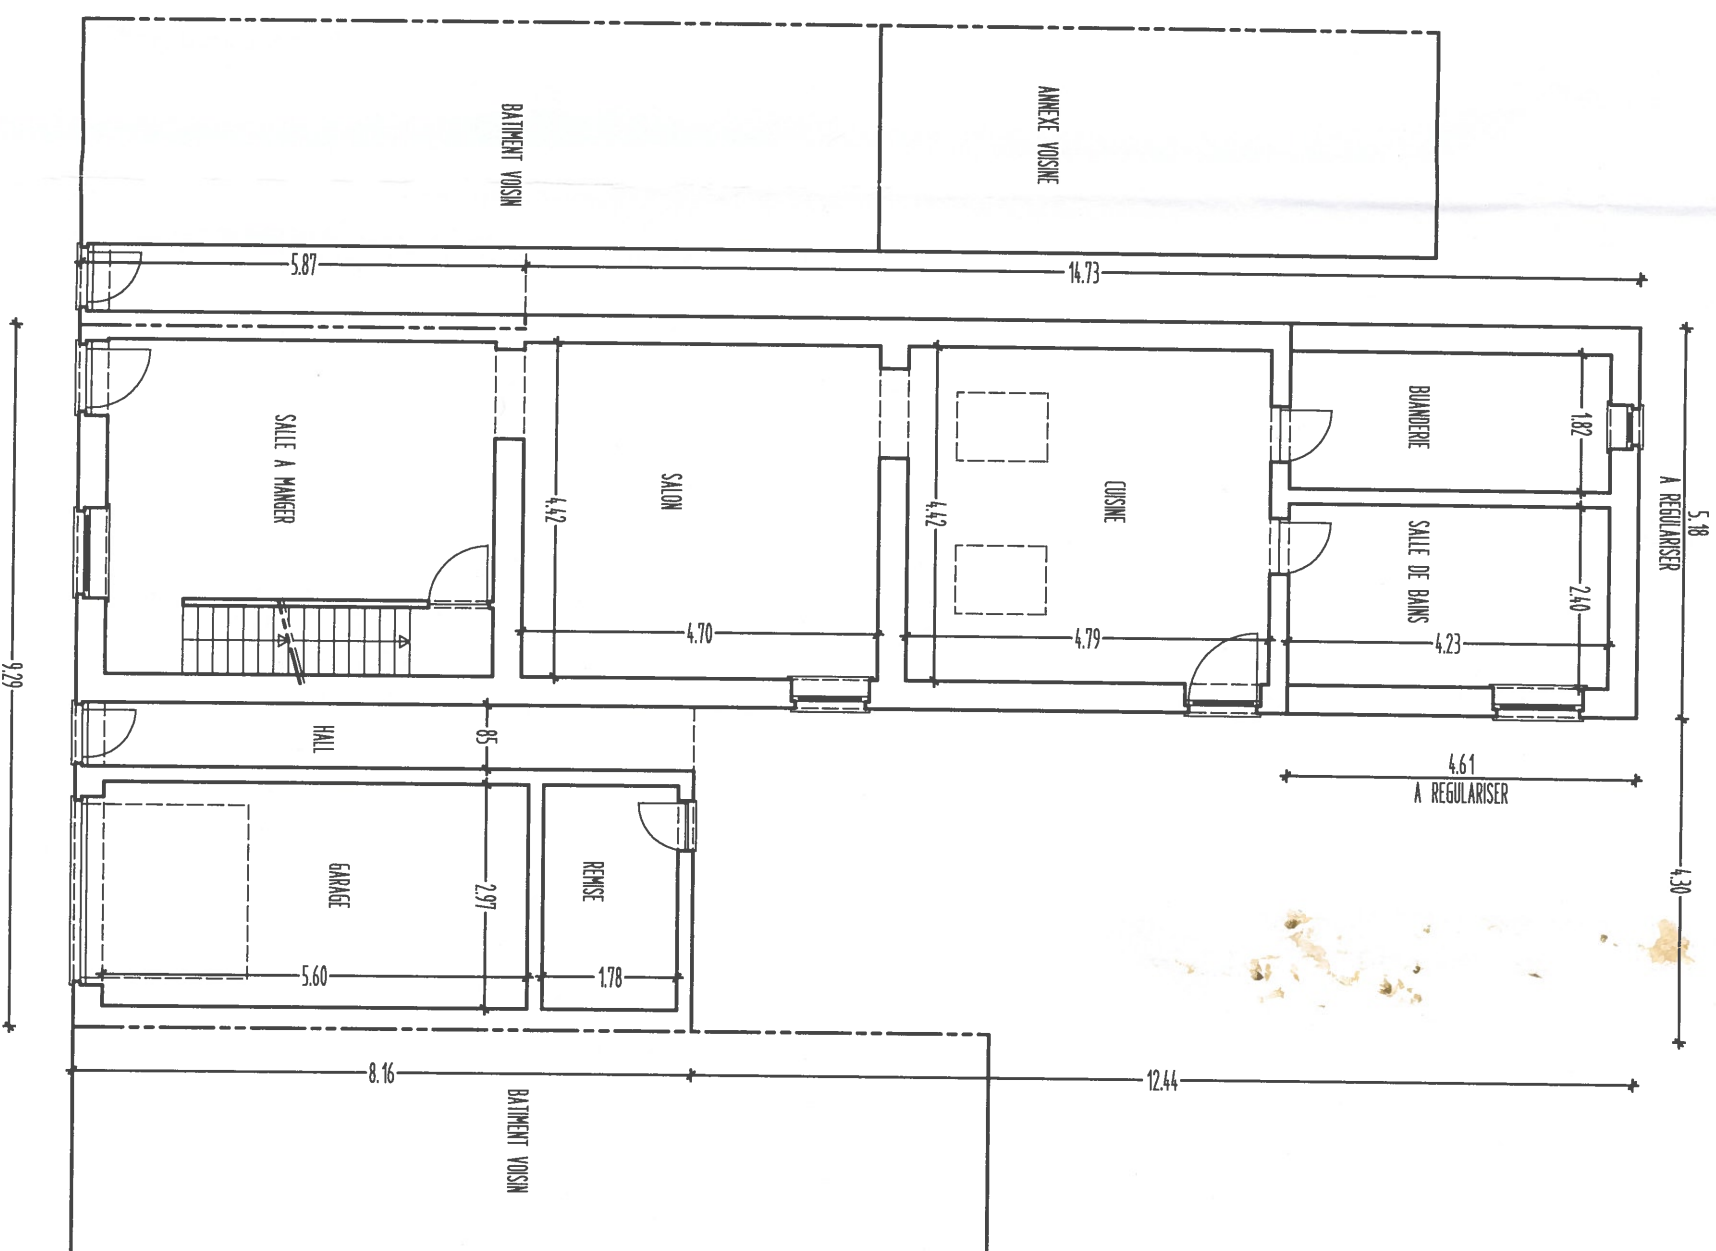

REZ DE CHAUSSEE