


TOTAL
138,66 m²

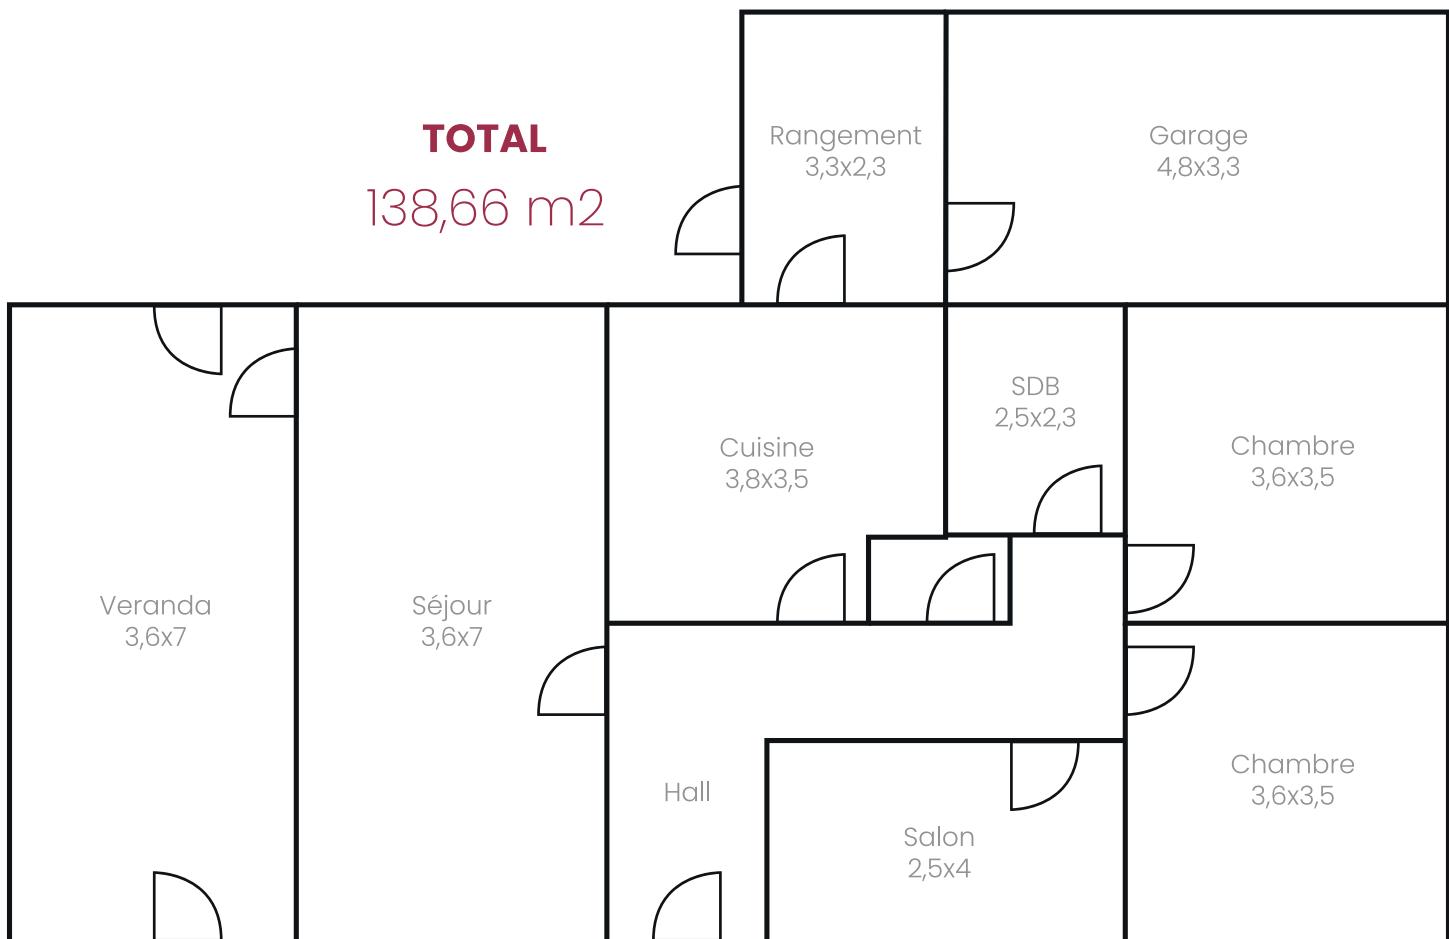

Données fournies à titre indicatif, sans valeur contractuelle.