


N.B. -L'étude de stabilité est à réaliser par l'Ingénieur.
-Les plans de stabilité seront adressés à l'Architecte avant mise en oeuvre.
-Le fond de fouilles et le ferrailage seront validés par écrit par l'Ingénieur.
-L'Entrepreneur général et/ou le sous-traitant a/ont interdiction de bétonner avant contrôle préalable de l'Architecte et de l'Ingénieur.

 Blocs de béton lourd
 Semelles en béton armé

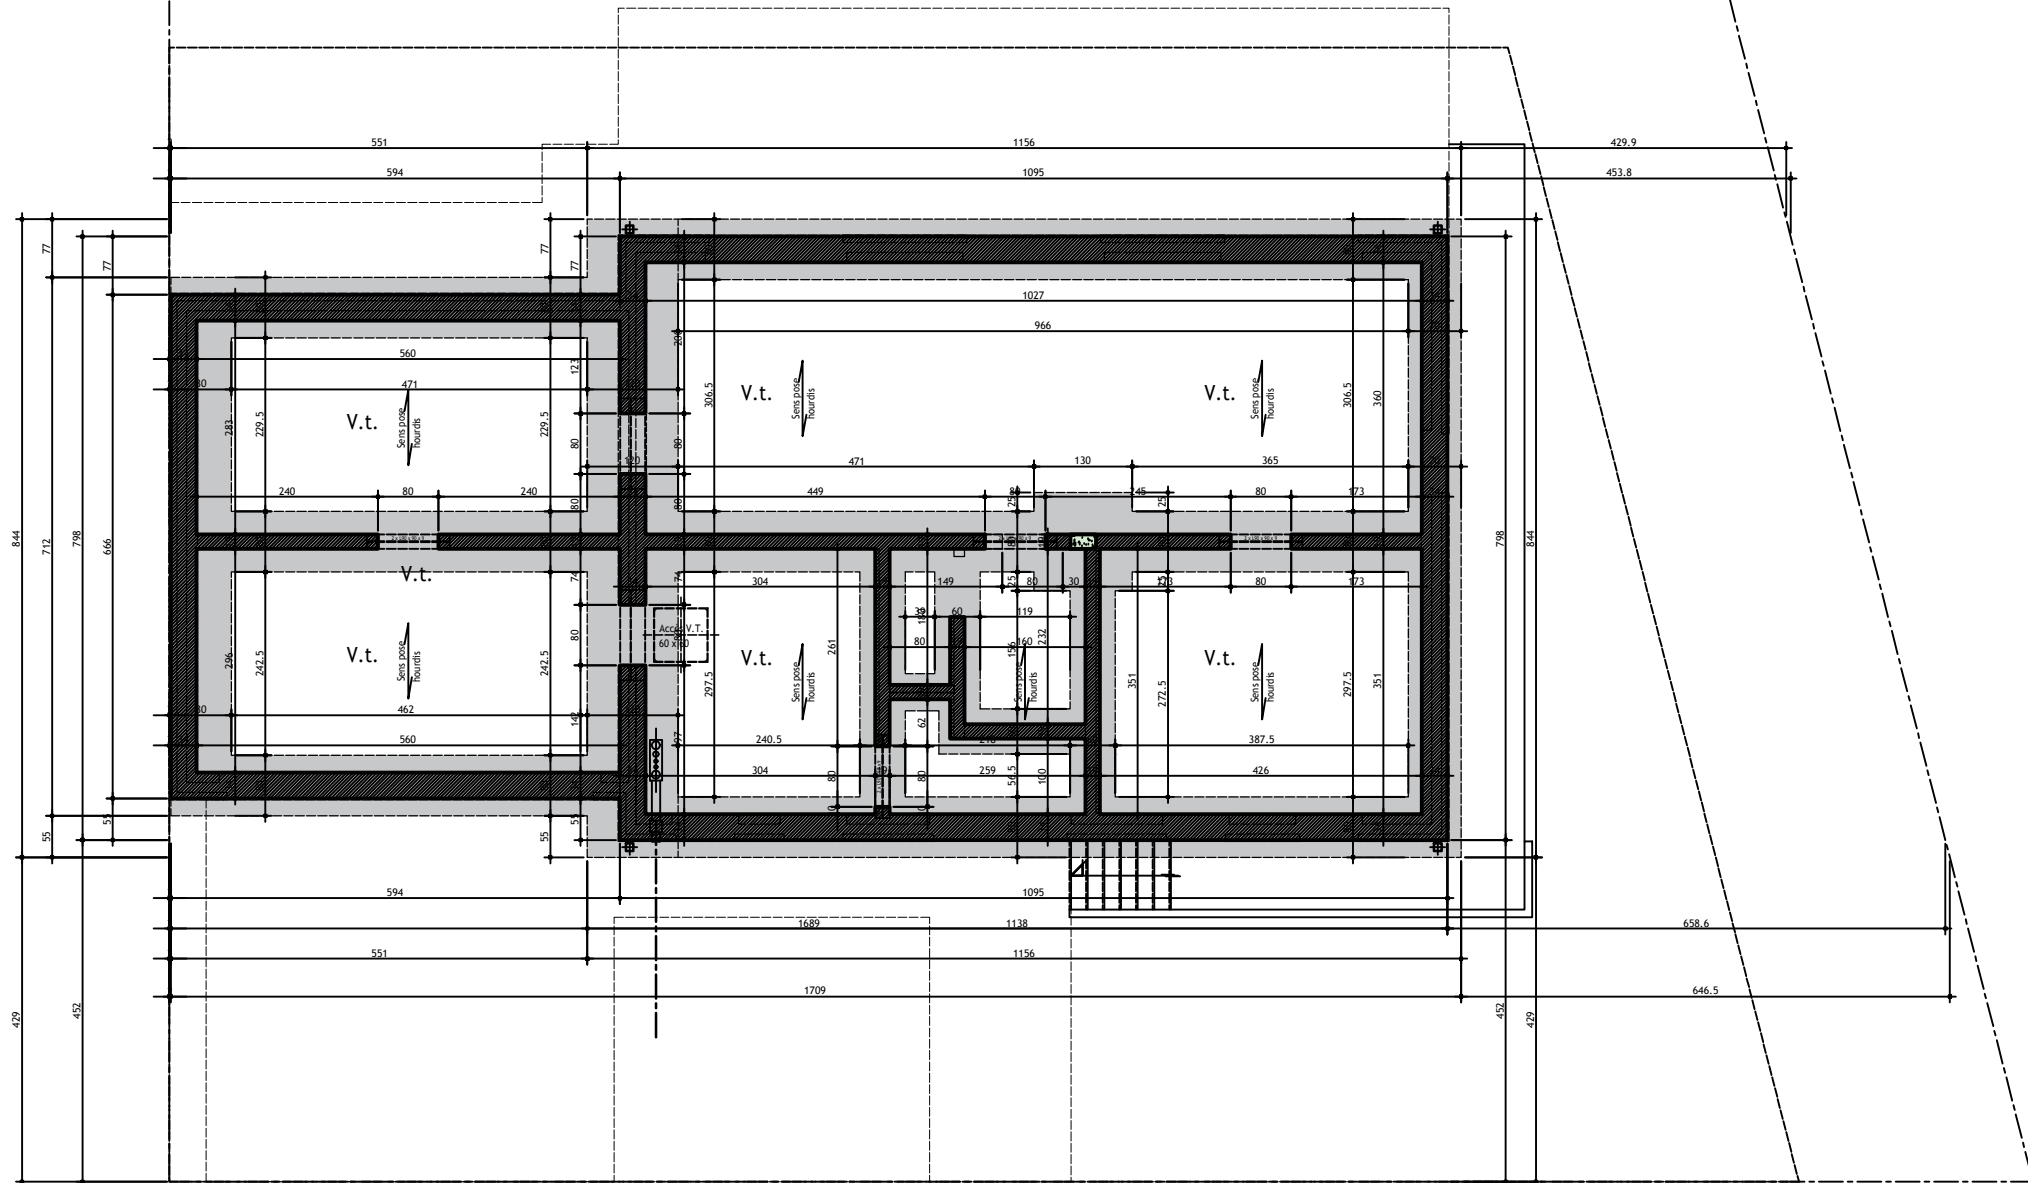

BCD-DESIGN

Charles Dupont


Indice : A

Ech. 1/100

06/15

Fondations

Date : le 18/03/2022

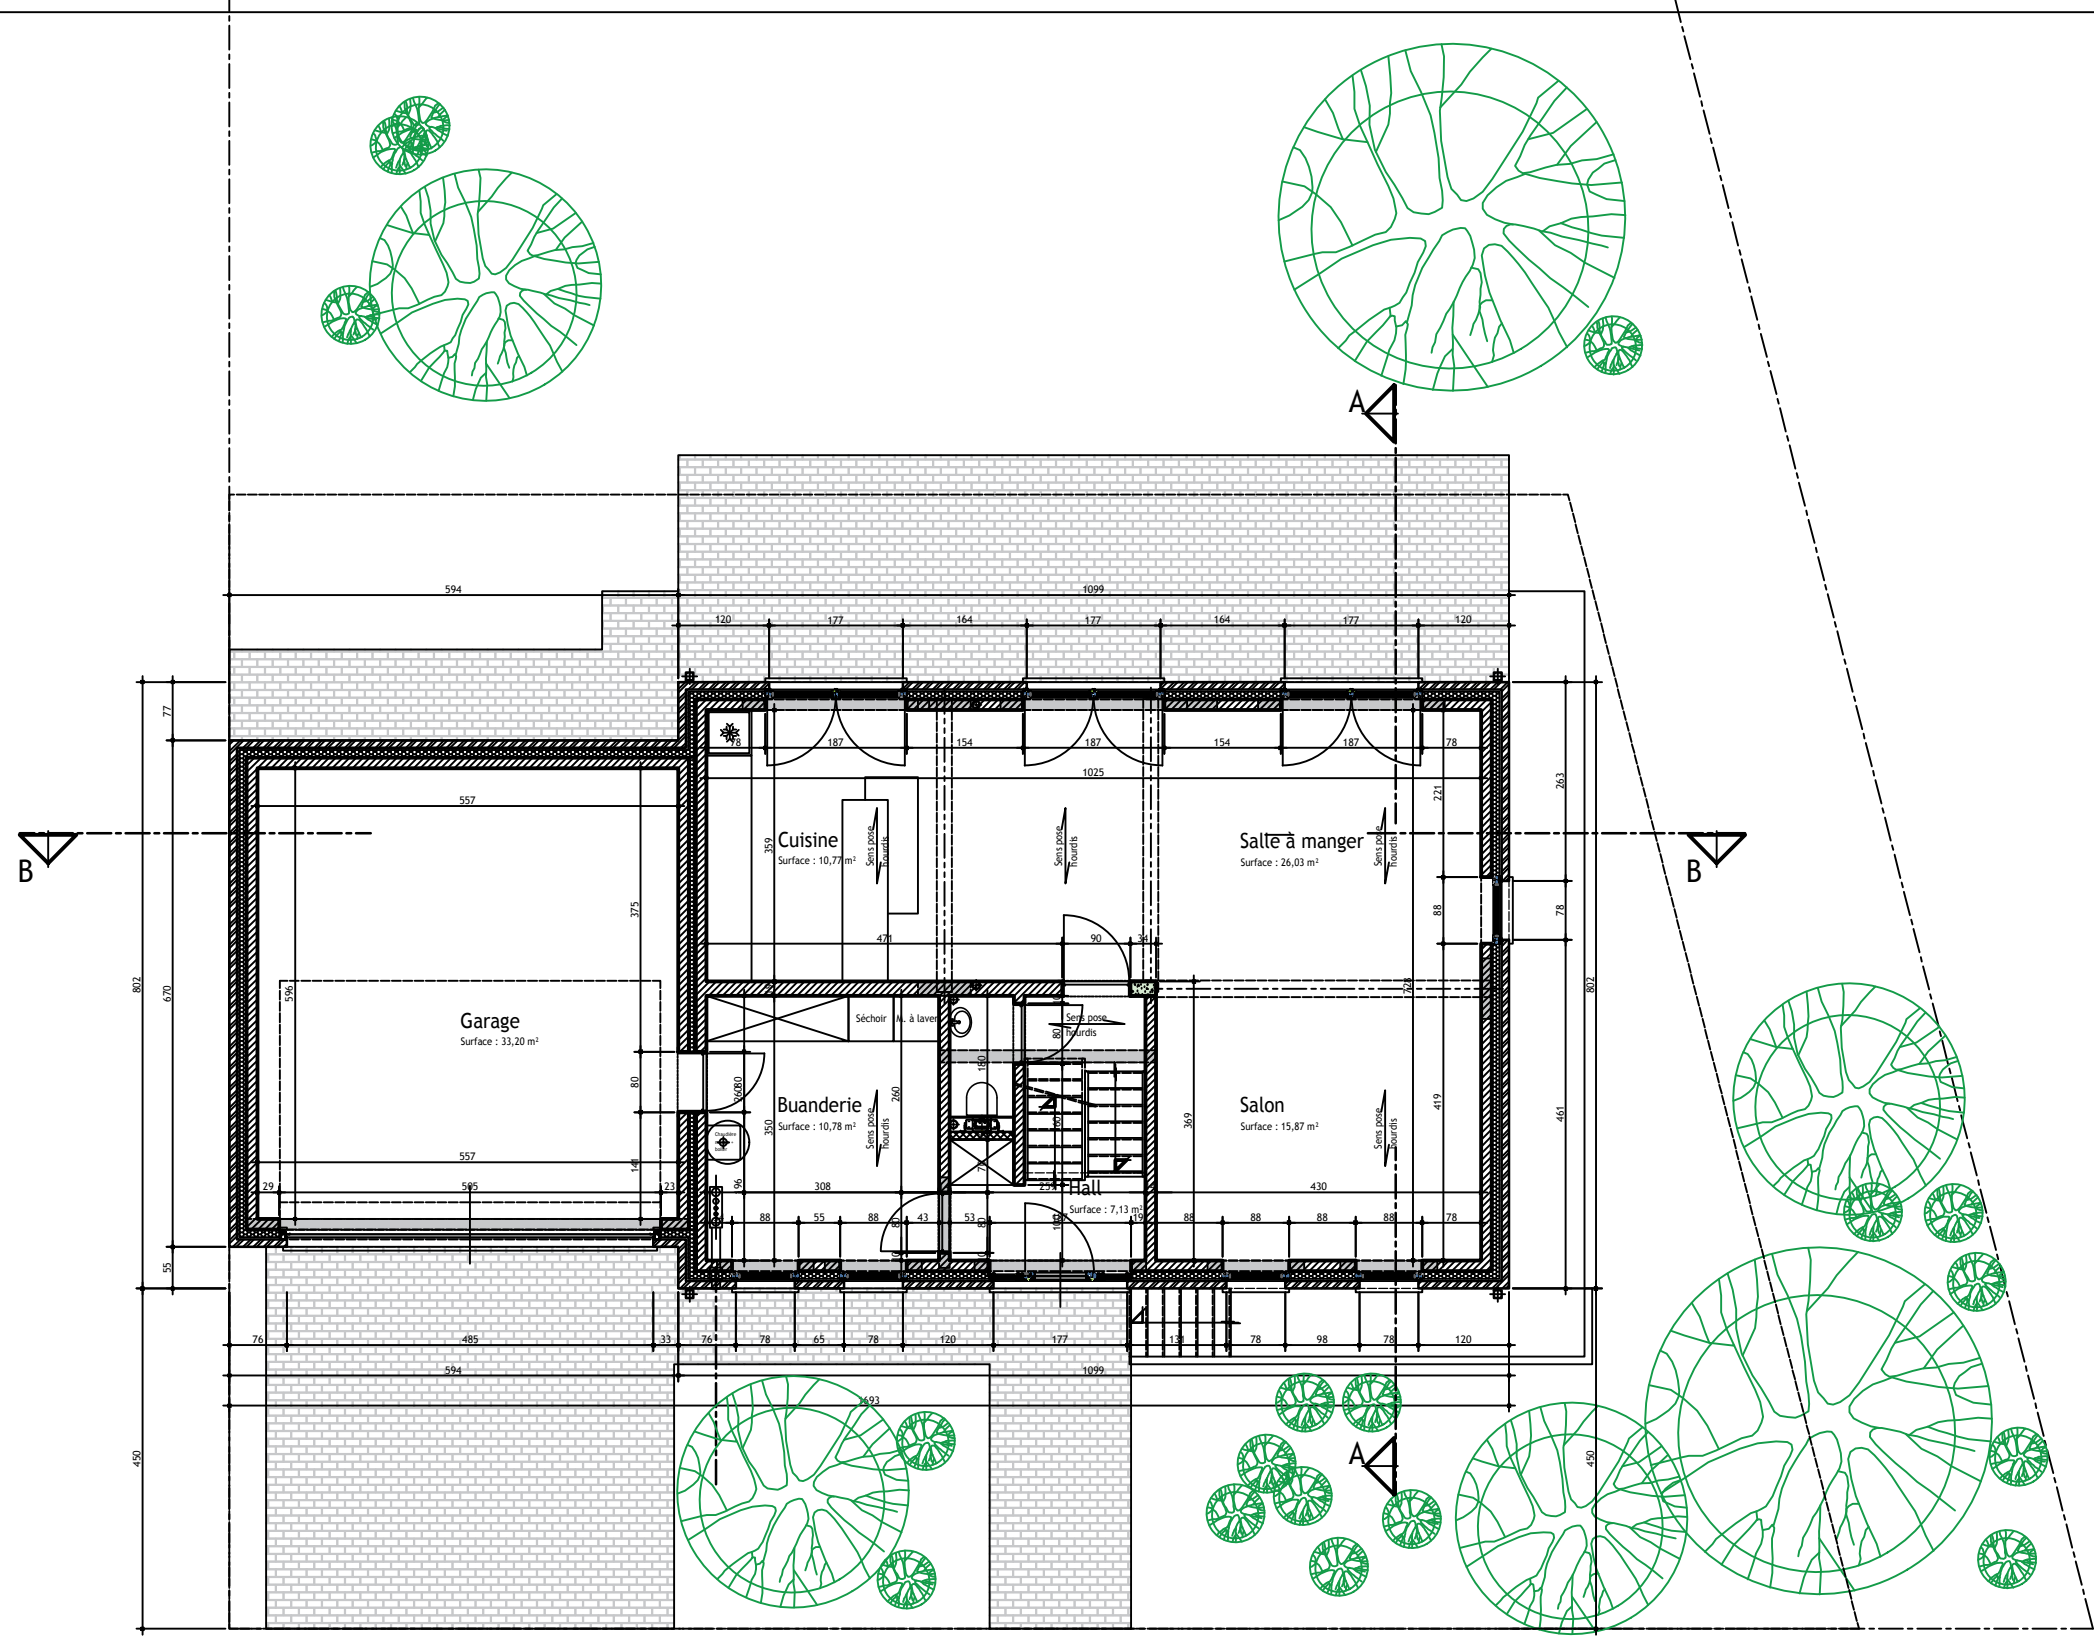


- Blocs en Argex
- Isolant thermique
- Briques de parement
- Blocs de plâtre standards
- Blocs de plâtre hydrofuges

BCD-DESIGN
Charles Dupont

Rez-de-chaussée

Indice : A	Ech. 1/100
Date : le 18/03/2022	

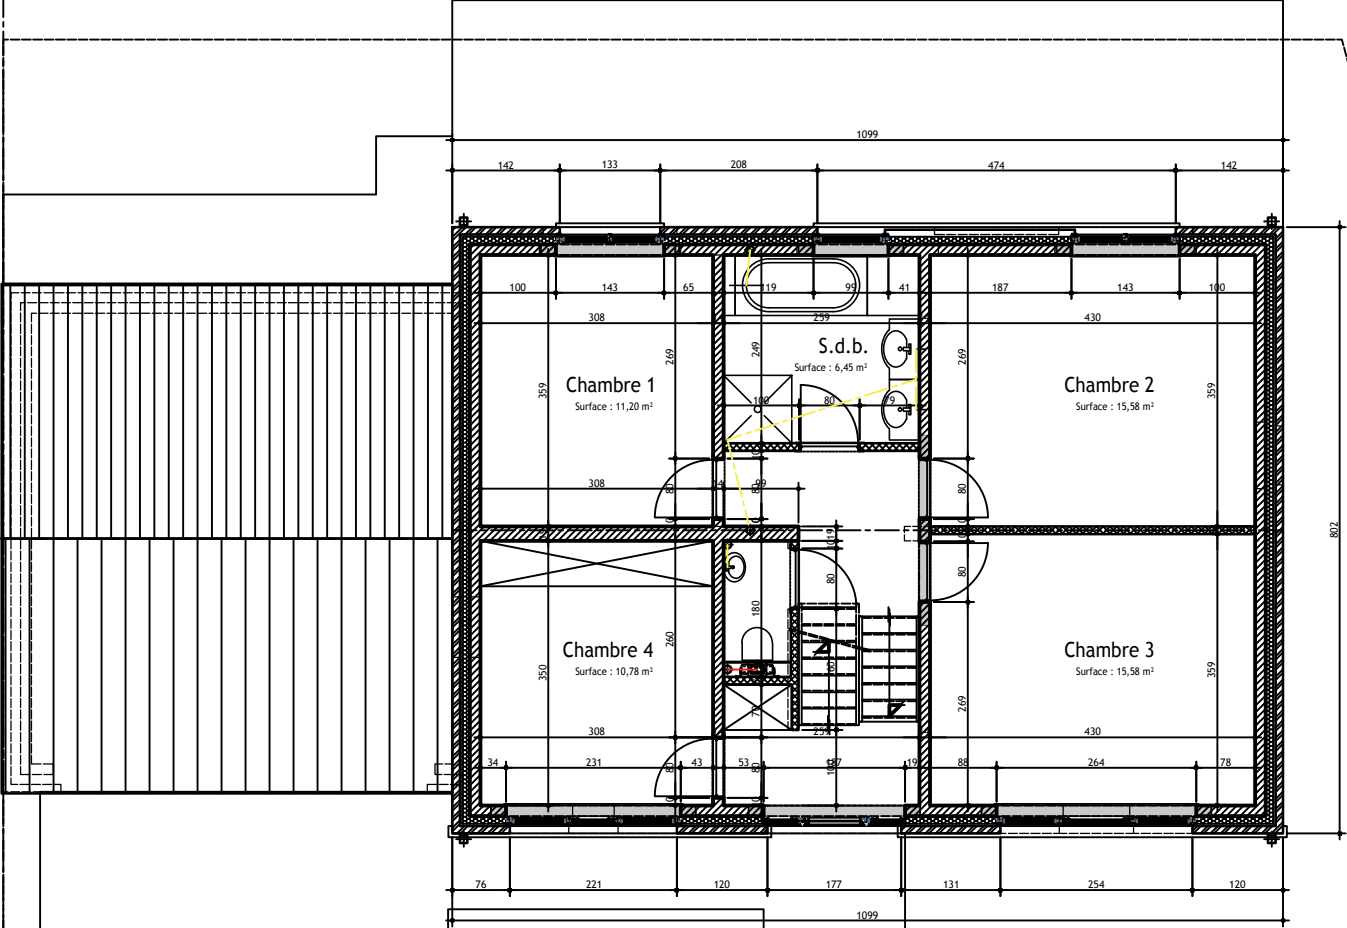


- Blocs de béton lourd
- Isolant thermique
- Briques de parement
- Blocs de plâtre standards
- Blocs de plâtre hydrofuges

BCD-DESIGN
Charles Dupont

1er étage
09/15

Indice : A
Ech. 1/100
Date : le 18/03/2022

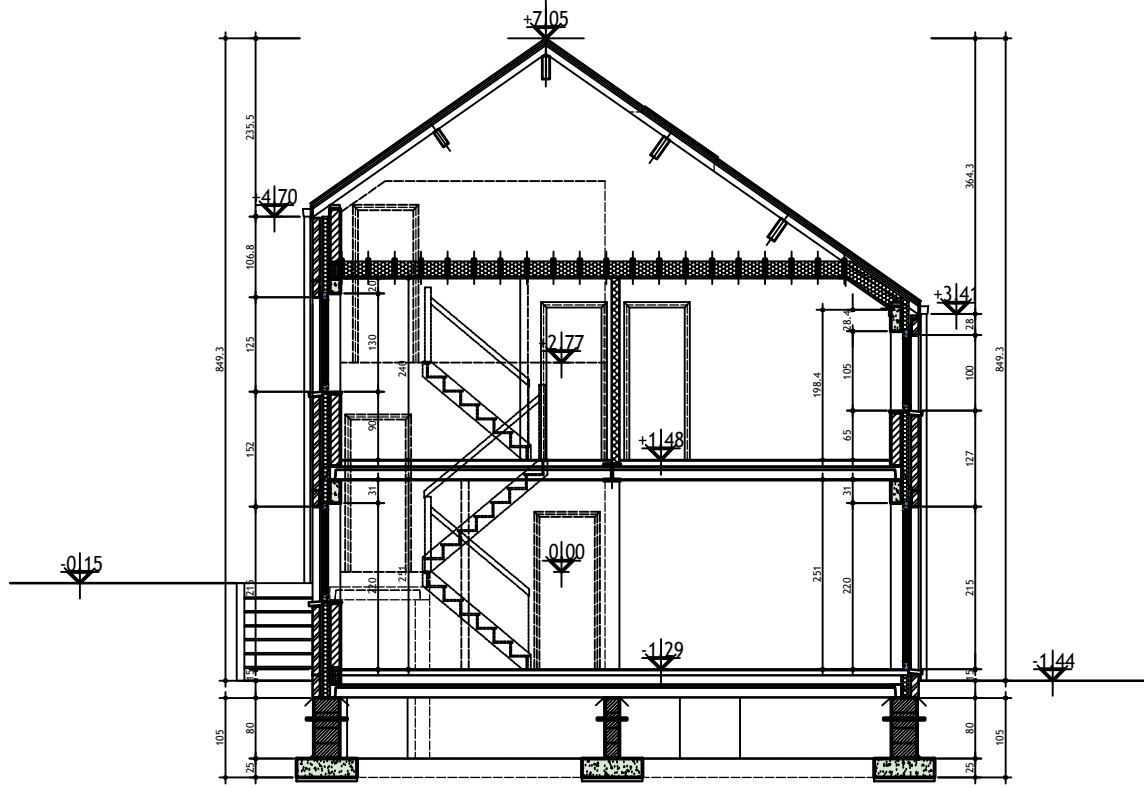


- Blocs de béton lourd
- Isolant thermique
- Briques de parement
- Blocs de plâtre standards
- Blocs de plâtre hydrofuges

BCD-DESIGN
Charles Dupont

Coupe A-A
10/15

Indice : A
Ech. 1/100
Date : le 18/03/2022

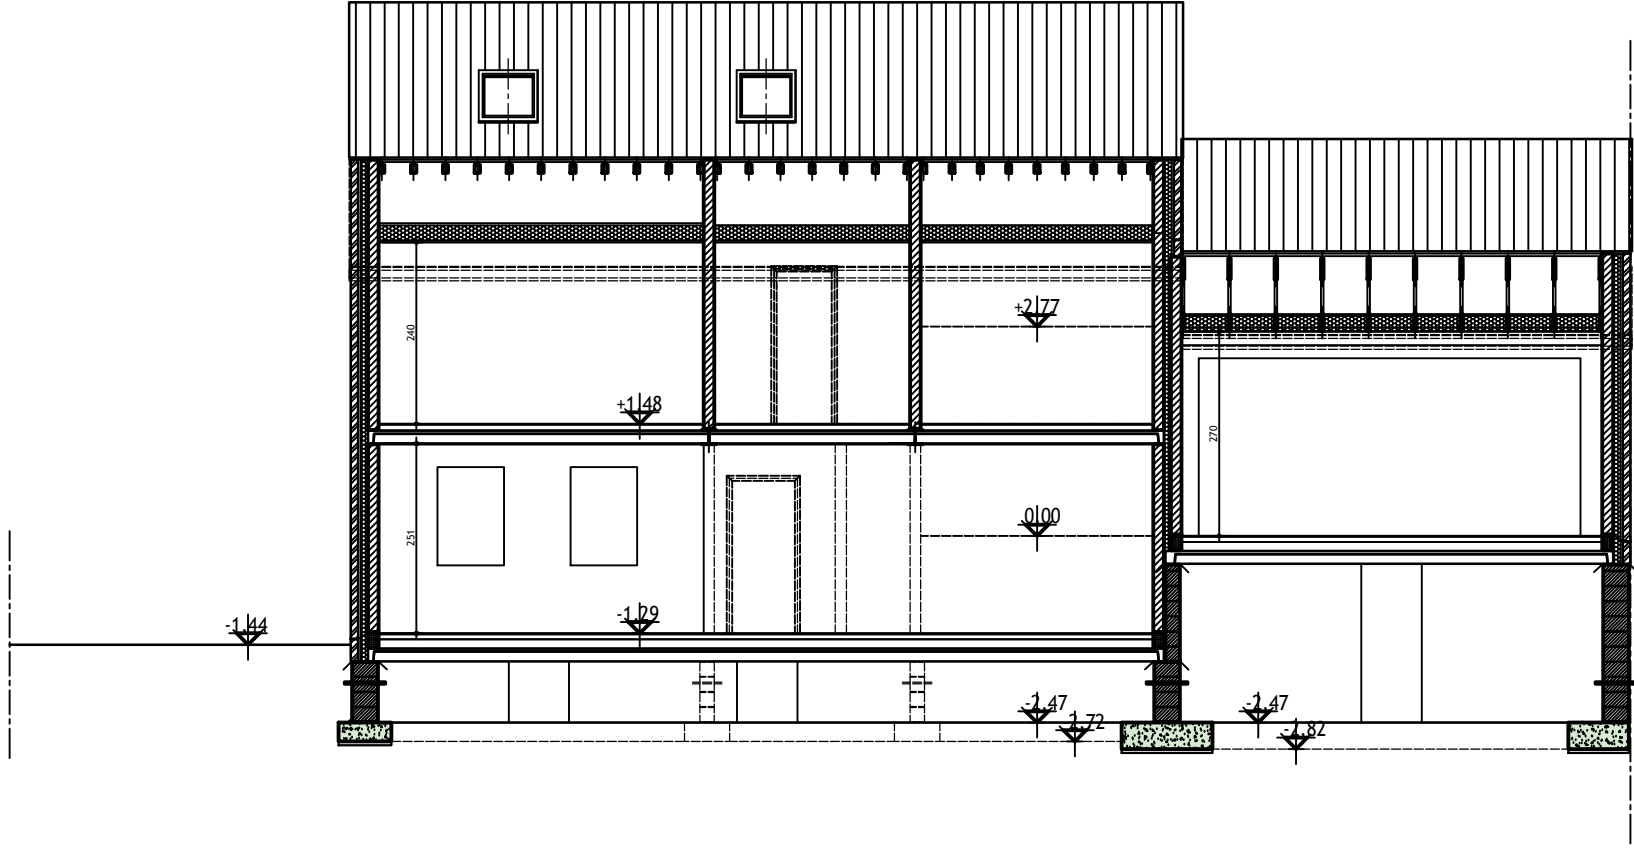


- Blocs de béton lourd
- Isolant thermique
- Briques de parement
- Blocs de plâtre standards
- Blocs de plâtre hydrofuges

BCD-DESIGN
Charles Dupont


Coupe B-B
11/15

Indice : A
Ech. 1/100

Date : le 18/03/2022

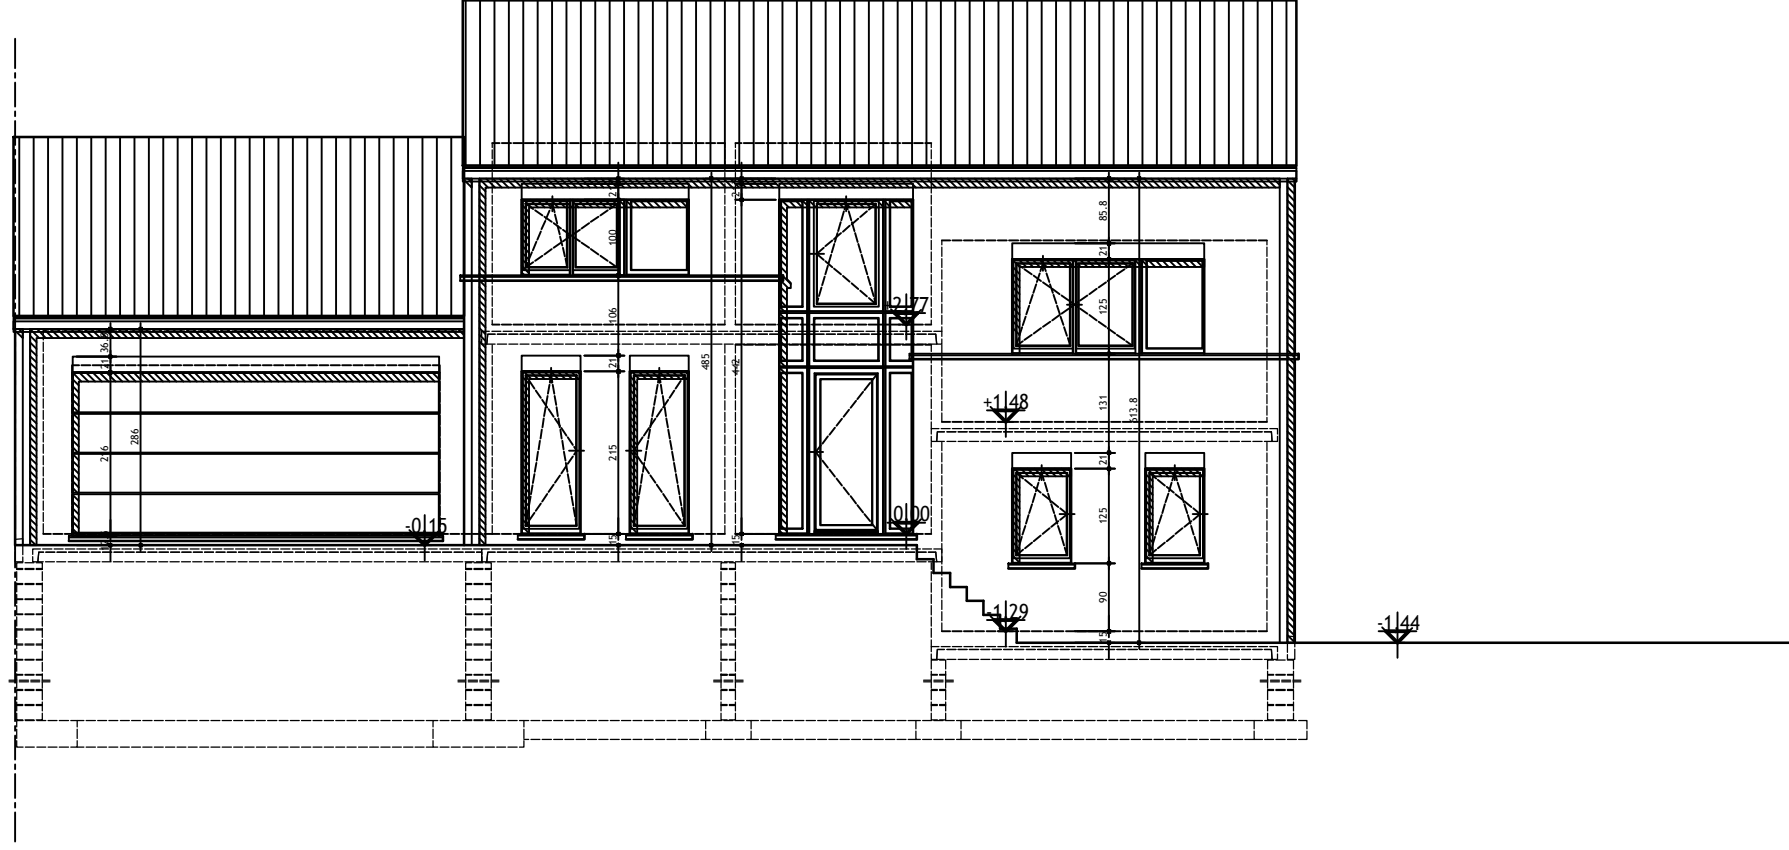

BCD-DESIGN Charles Dupont	Façade principale		12/15
	Indice : A	Ech. 1/100	
Date : le 18/03/2022			

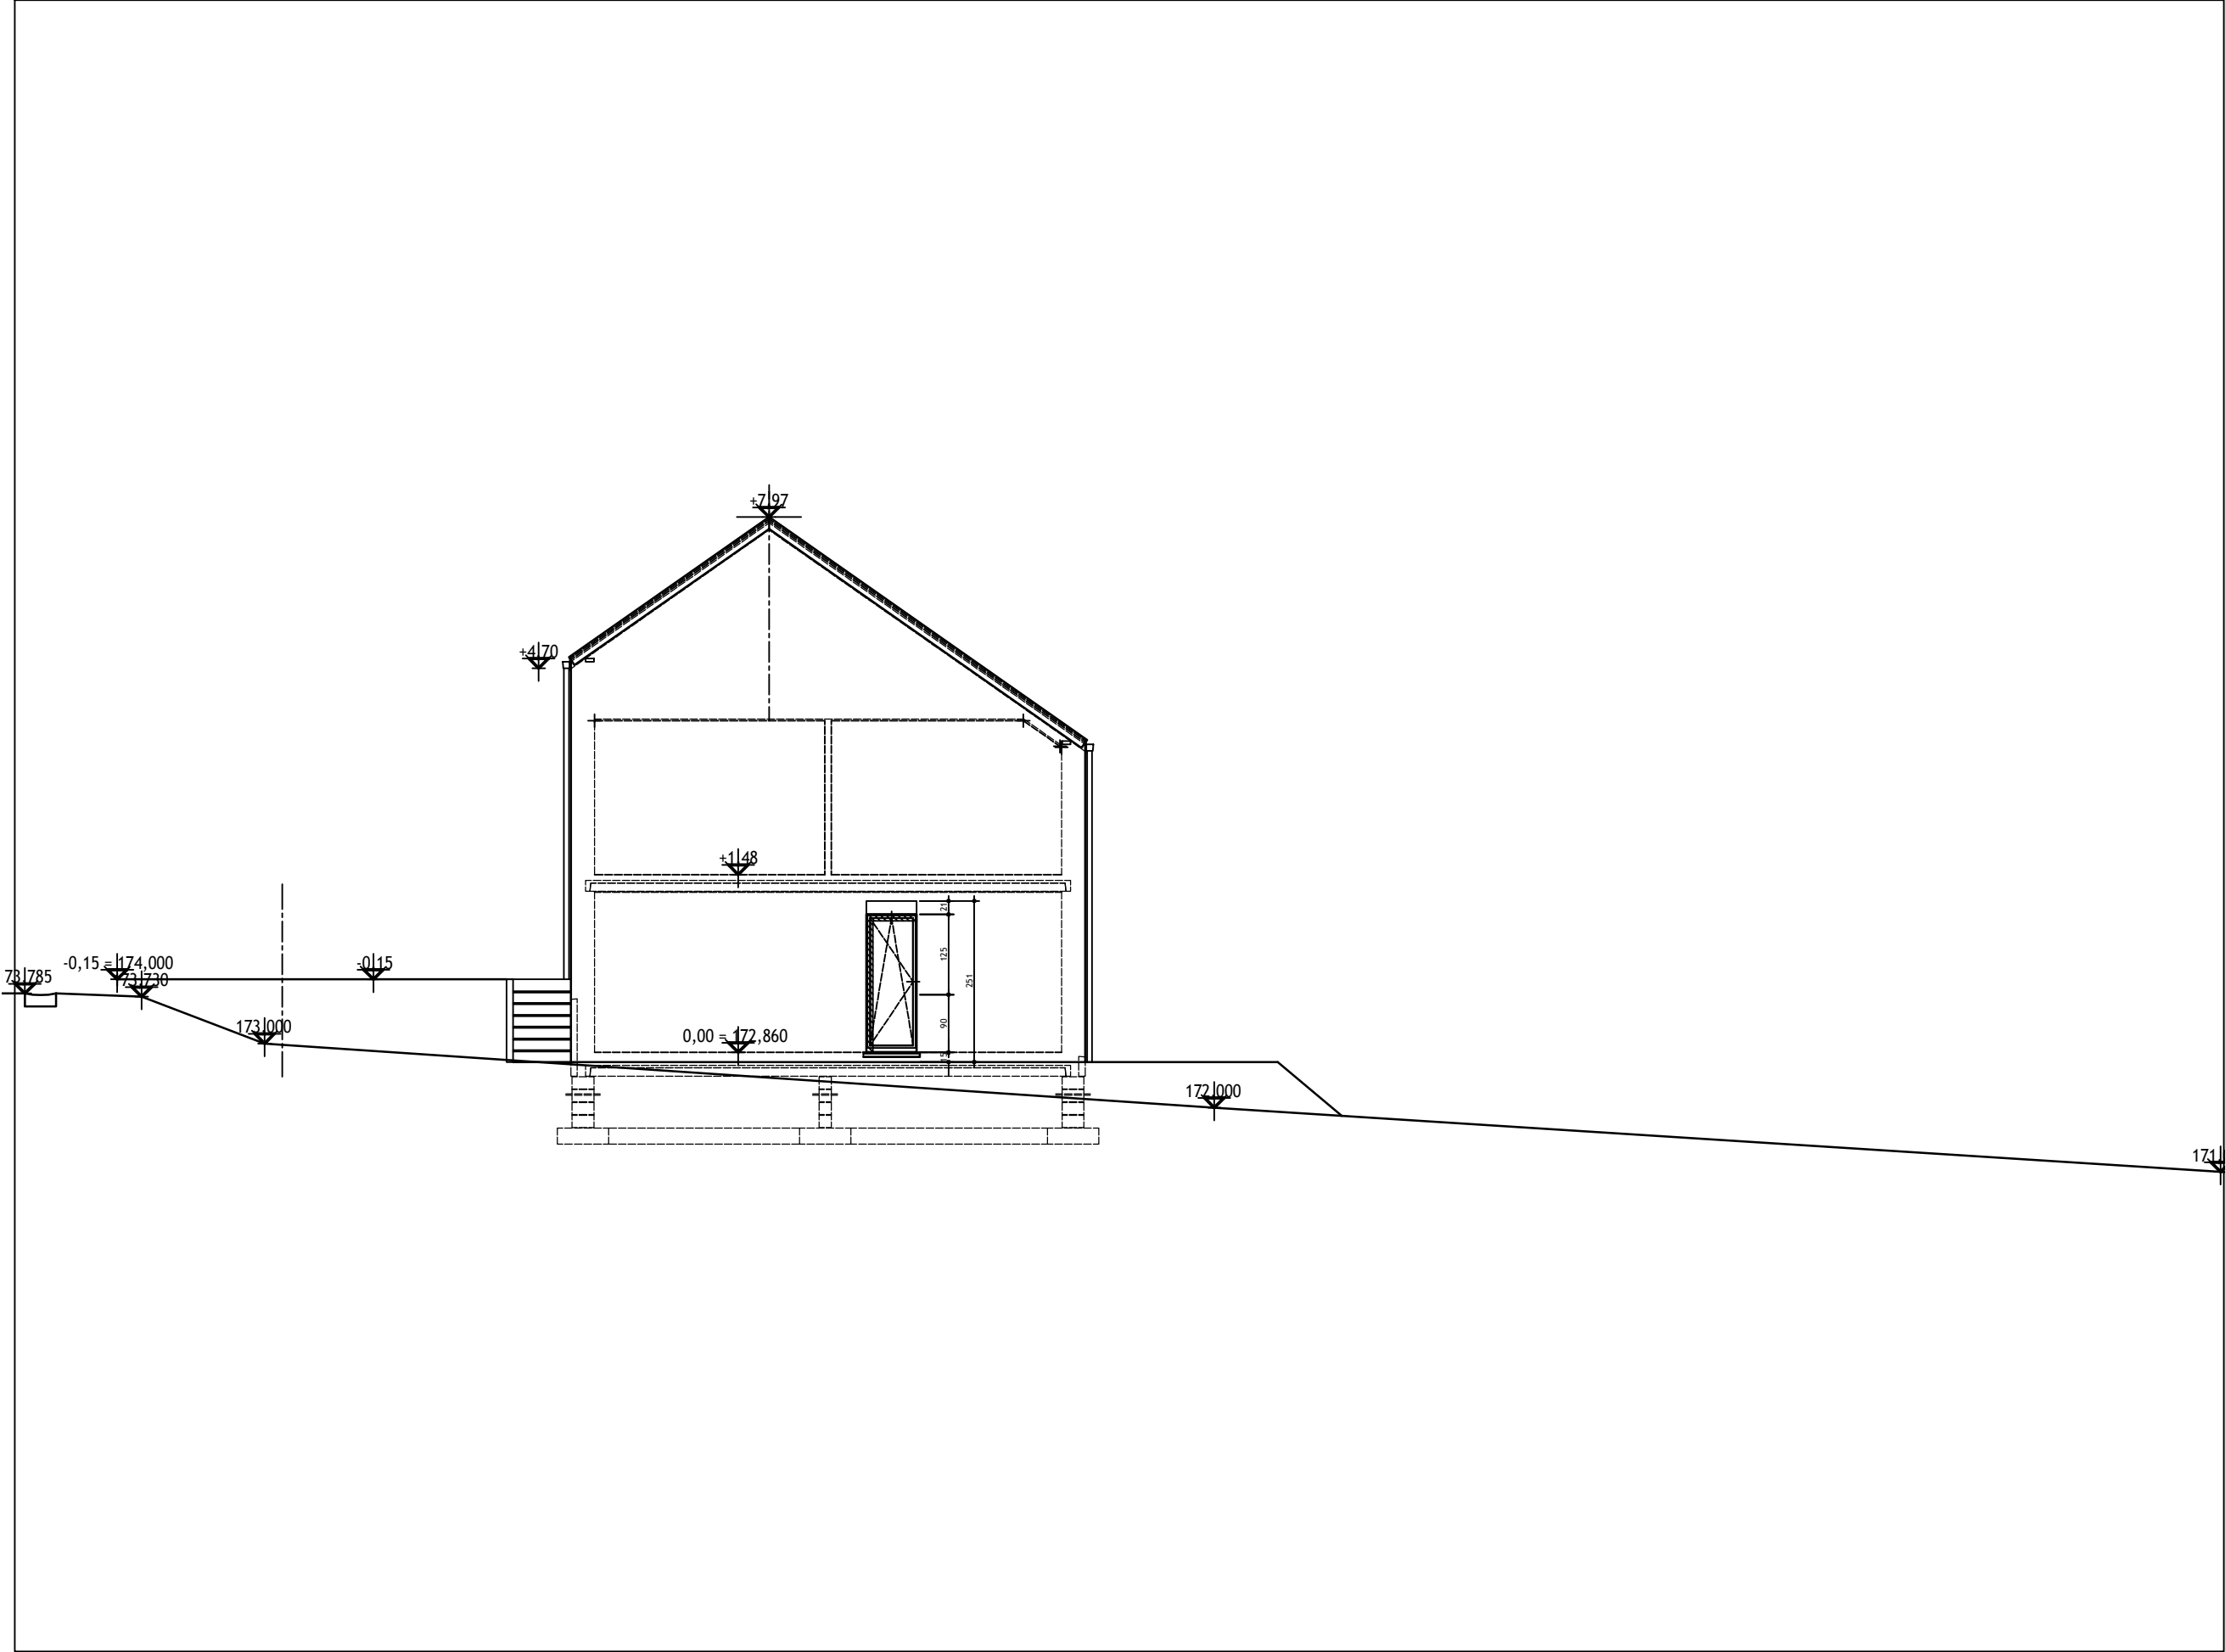


BCD-DESIGN
Charles Dupont

Façade latérale droite
13/15

Indice : A

Ech. 1/100
Date : le 18/03/2022

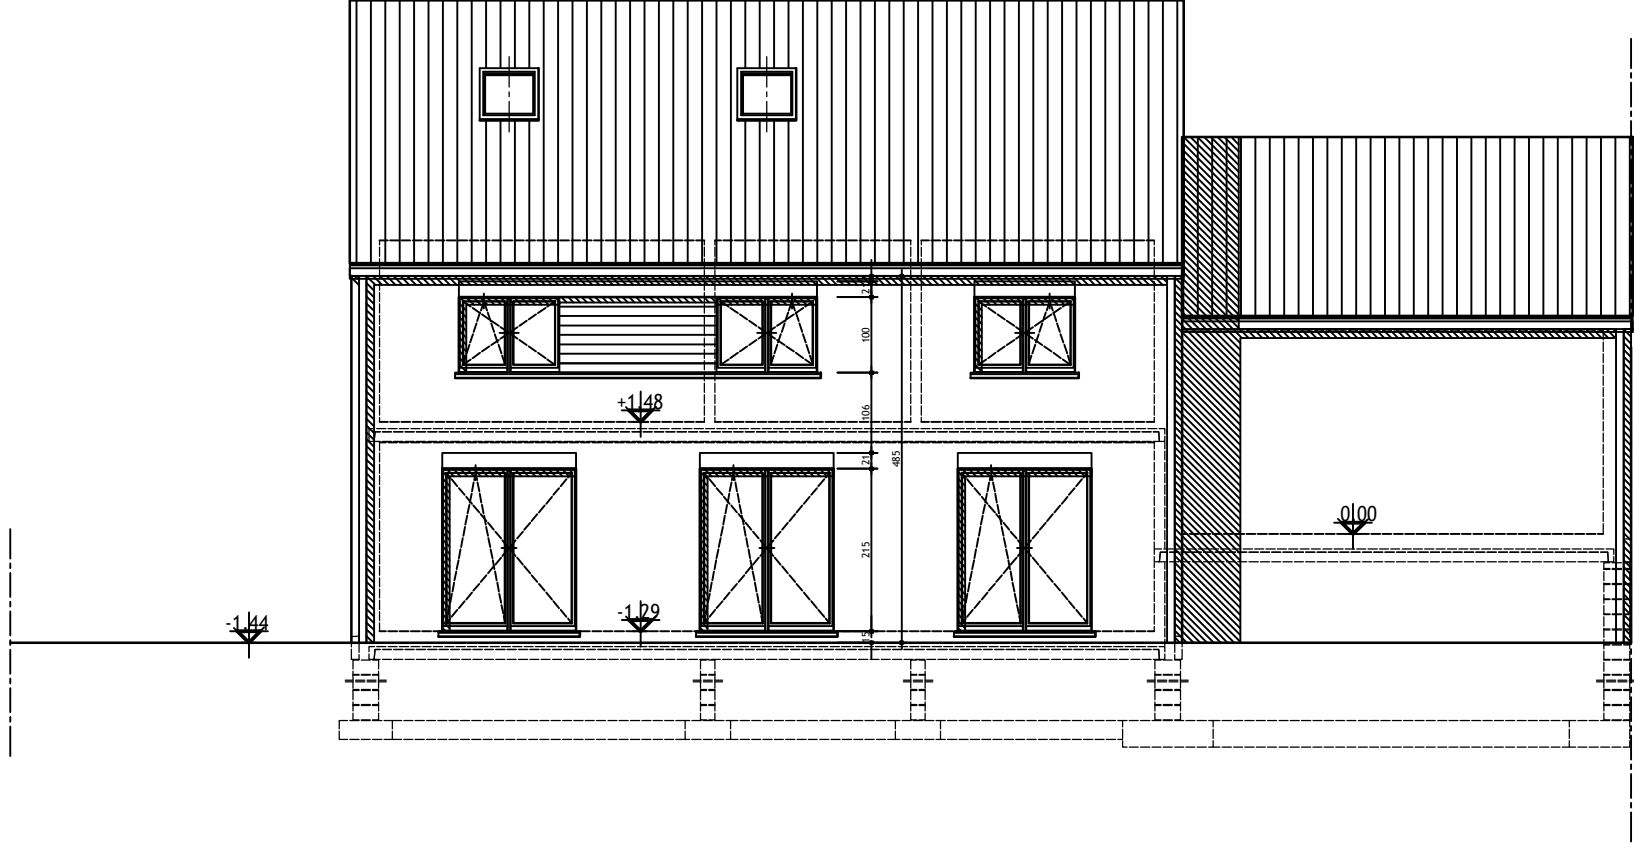

BCD-DESIGN

Charles Dupont


Indice : A

Ech. 1/100

Façade arrière

14/15

Date : le 18/03/2022

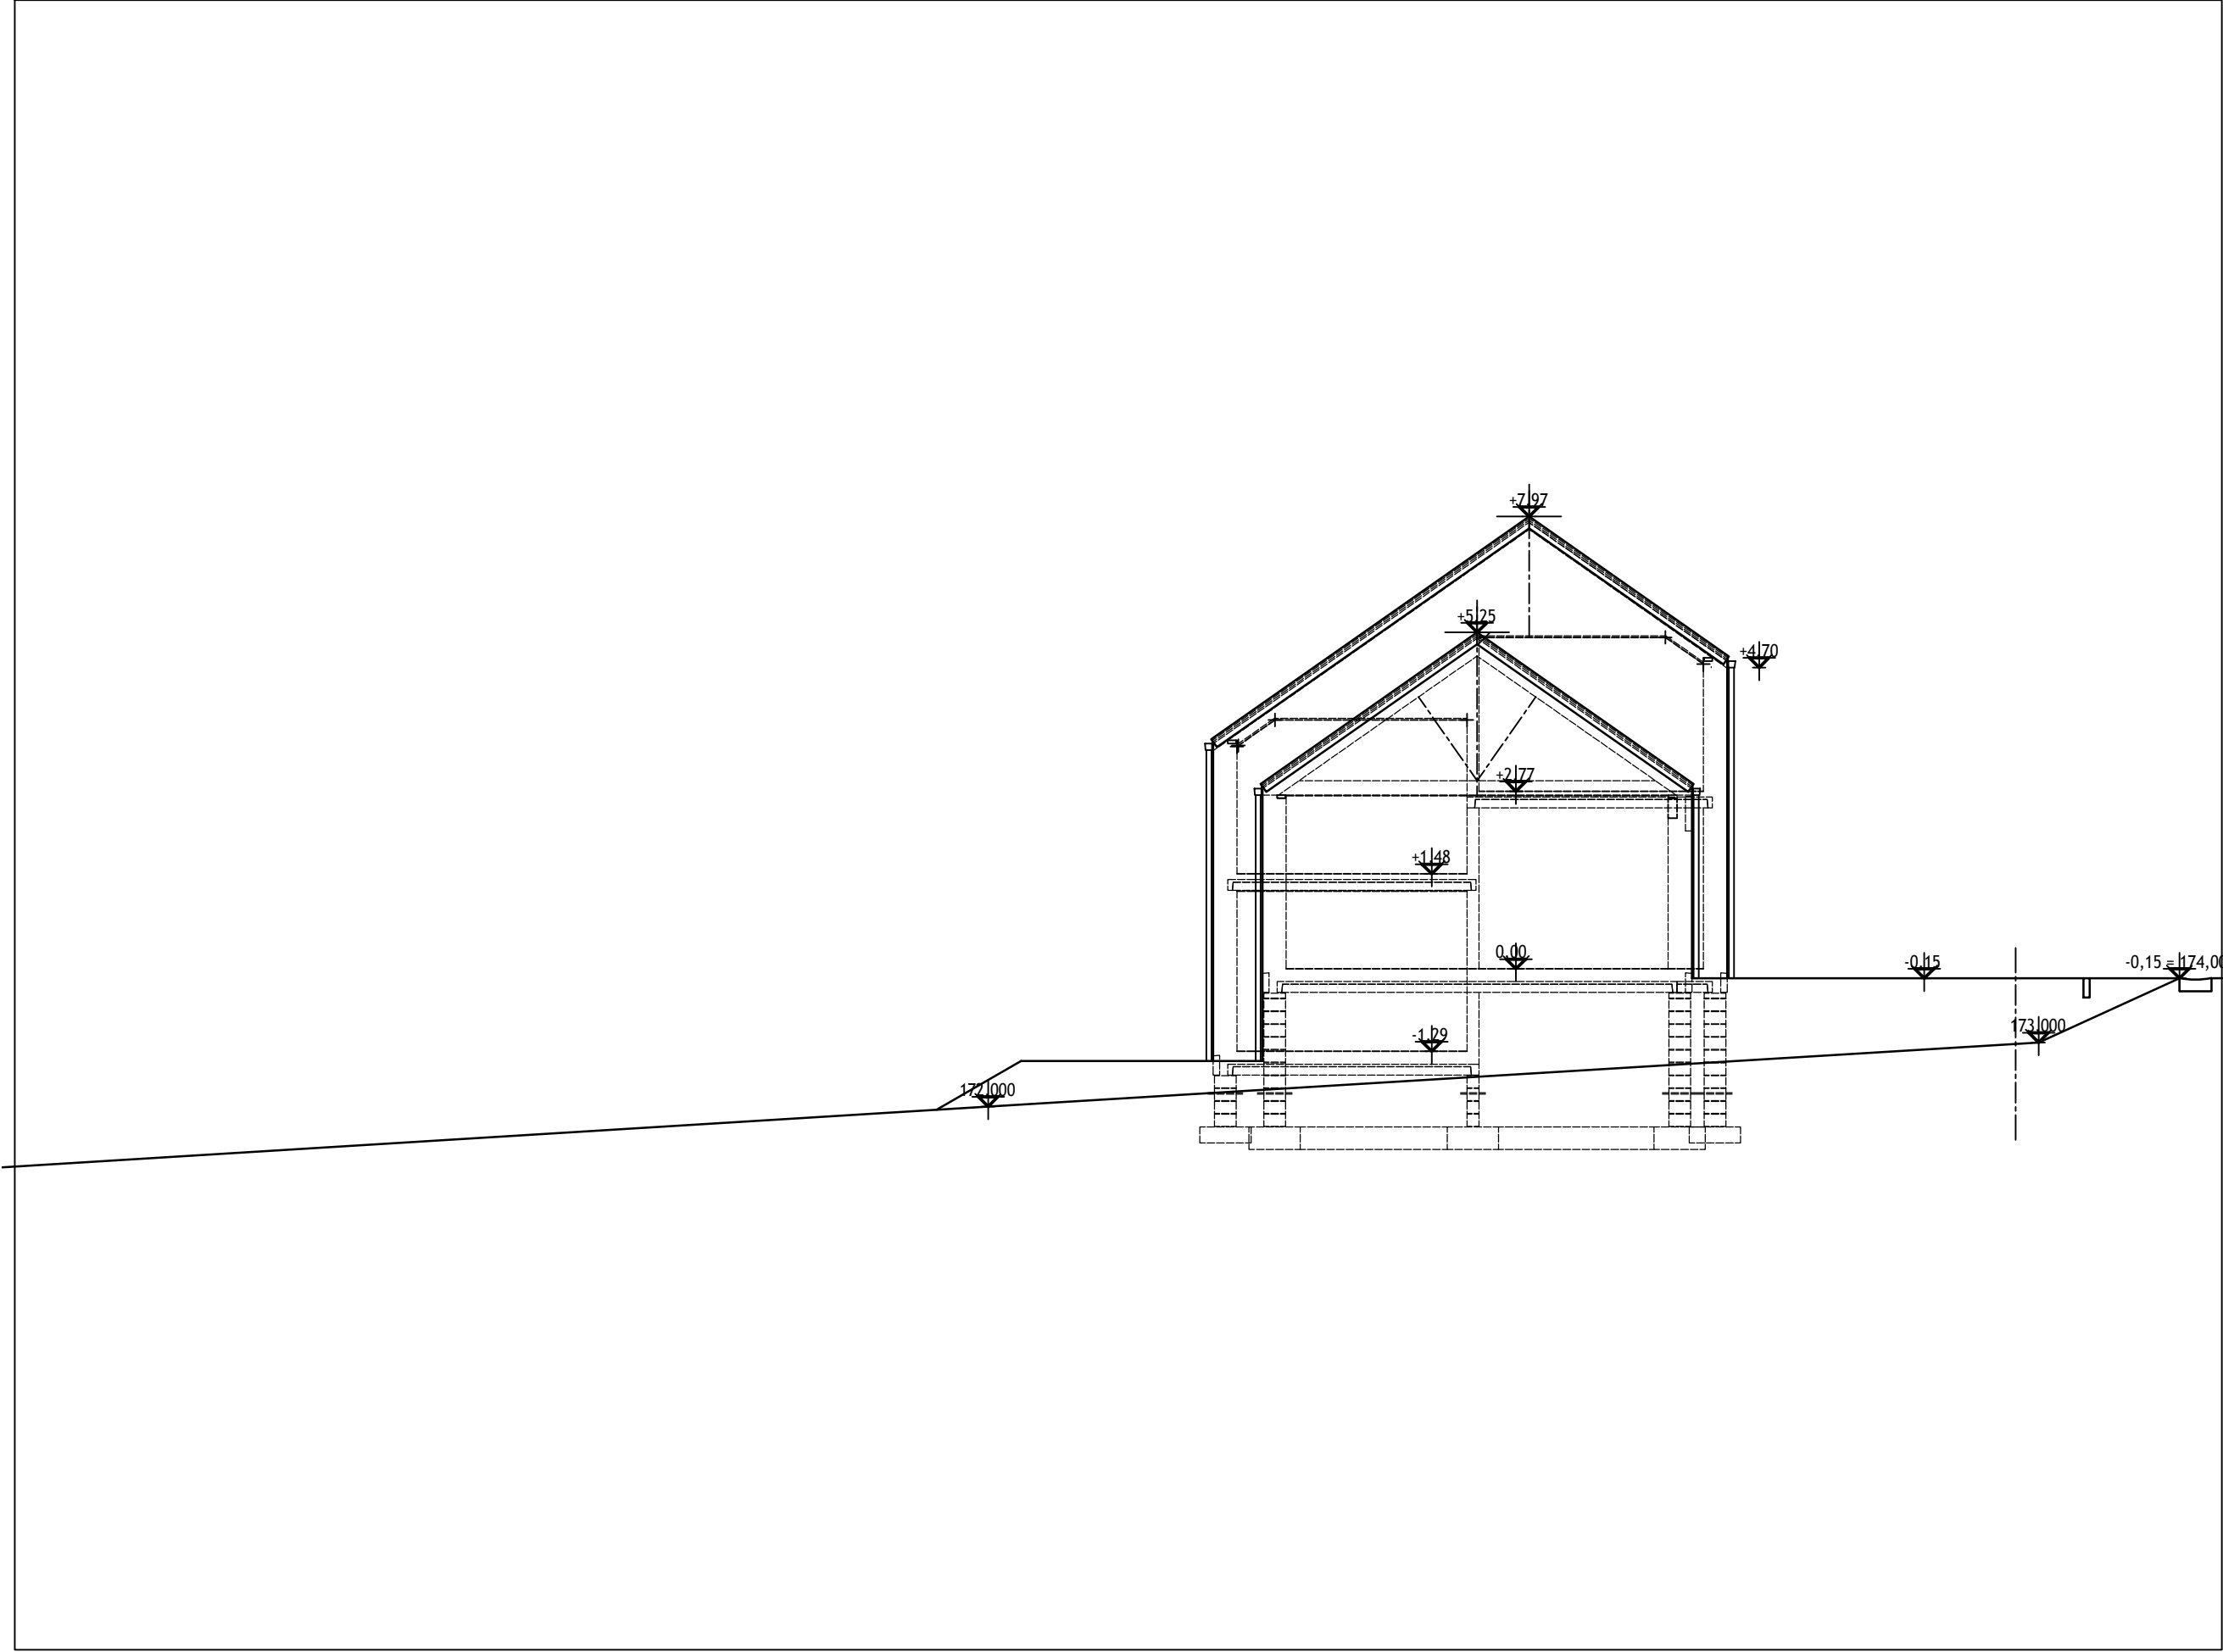

BCD-DESIGN Charles Dupont	Façade latérale gauche		15/15
	Indice : A	Ech. 1/100	Date : le 18/03/2022