



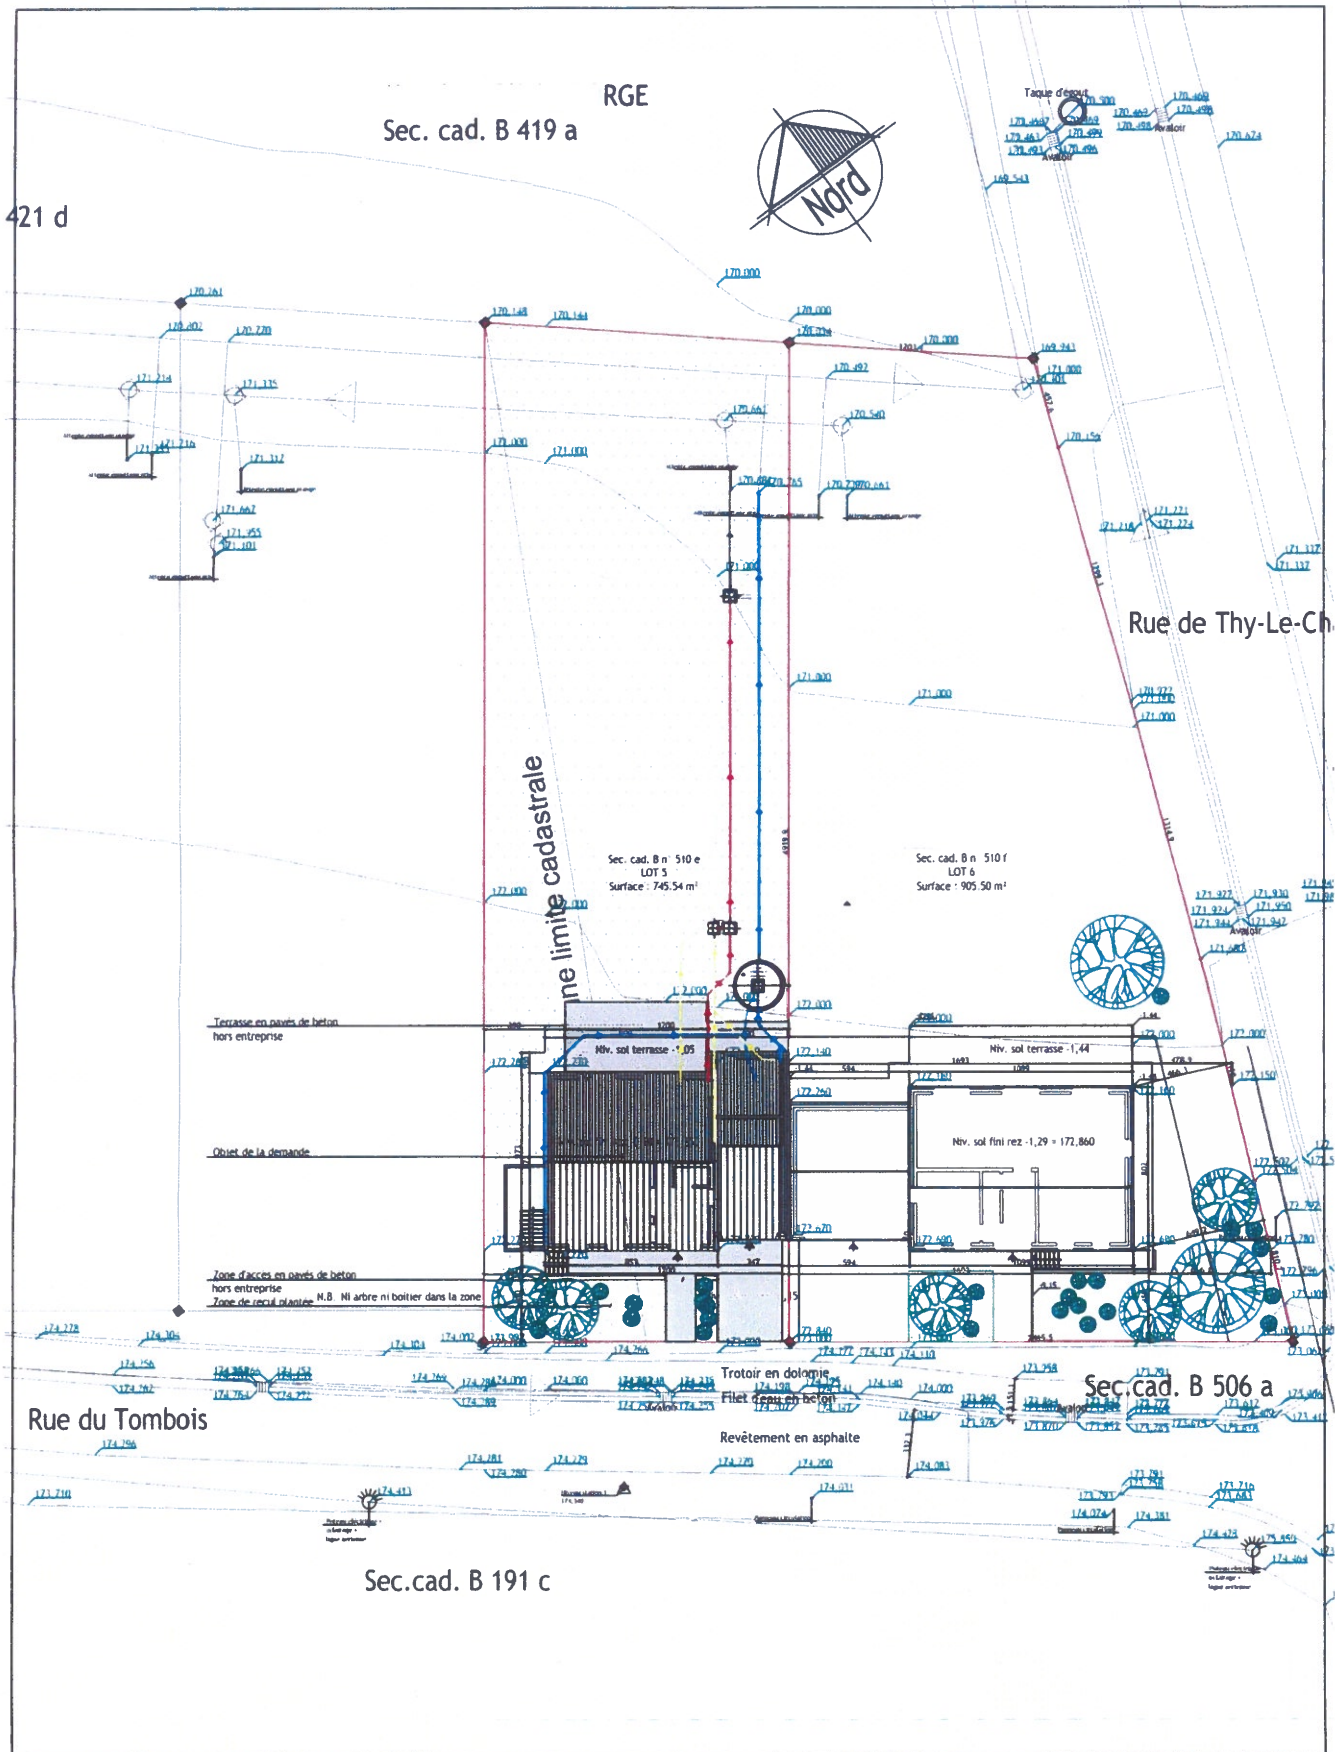

		Indice : A	Ech. 1/250
	Implantation	04/16	Date : le 20/07/2022

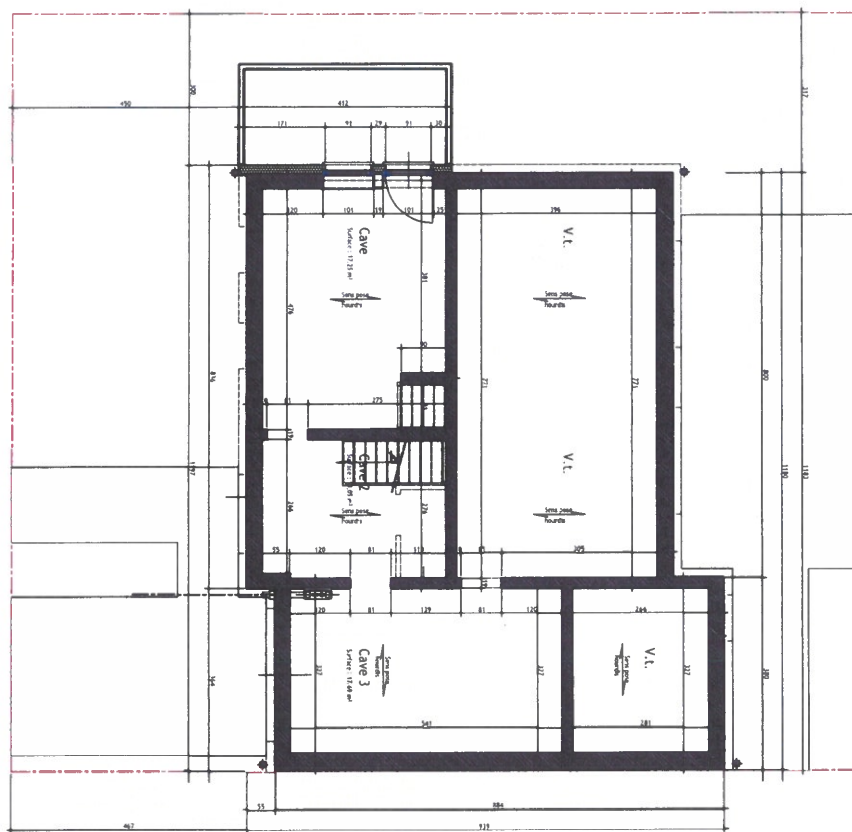

- Blocs de béton lourd
- Blocs d'aigle
- Isolant thermique PIR
- Isolant thermique XPS
- Enduit minéral monocouche
- Briques de parement
- Blocs de plâtre standards
- Blocs de plâtre hydrofuges


Sous-sol

08/16


Indice : A

Ech. 1/100

Date : le 25/05/2022

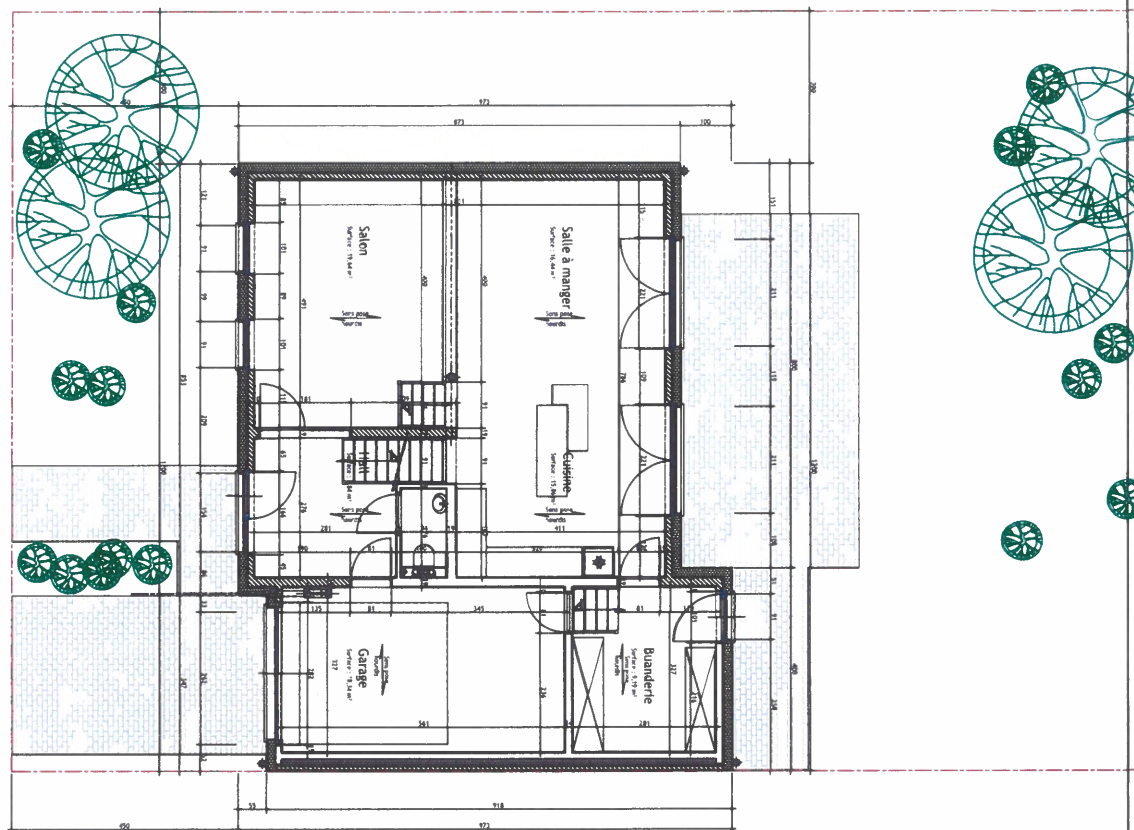



	Rez-de-chaussée 09/16	Indice : A Ech. 1/100 Date : le 25/05/2022
--	--	--

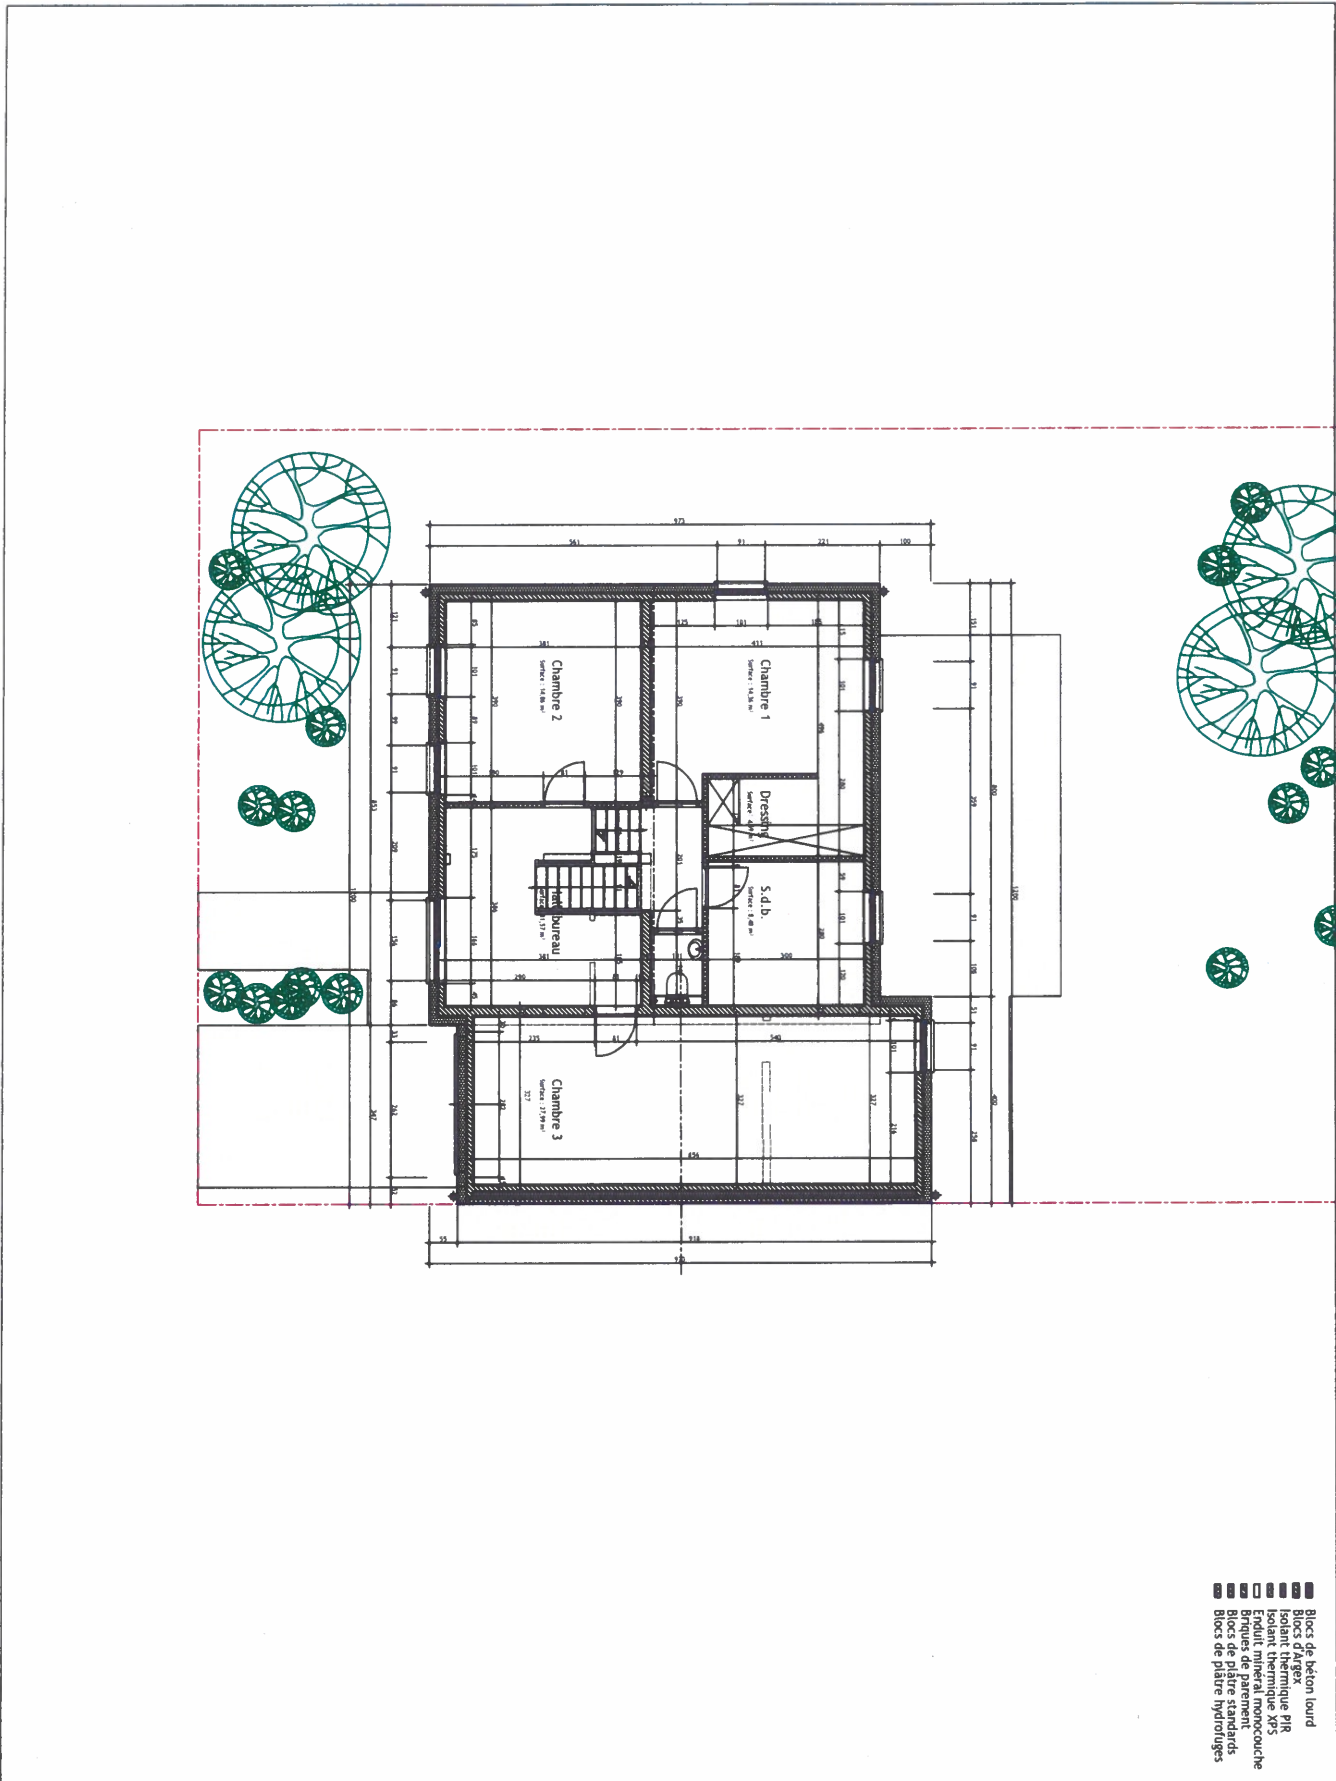

1er étage	
10/16	

Indice : A	Ech. 1/100
Date : le 25/05/2022	

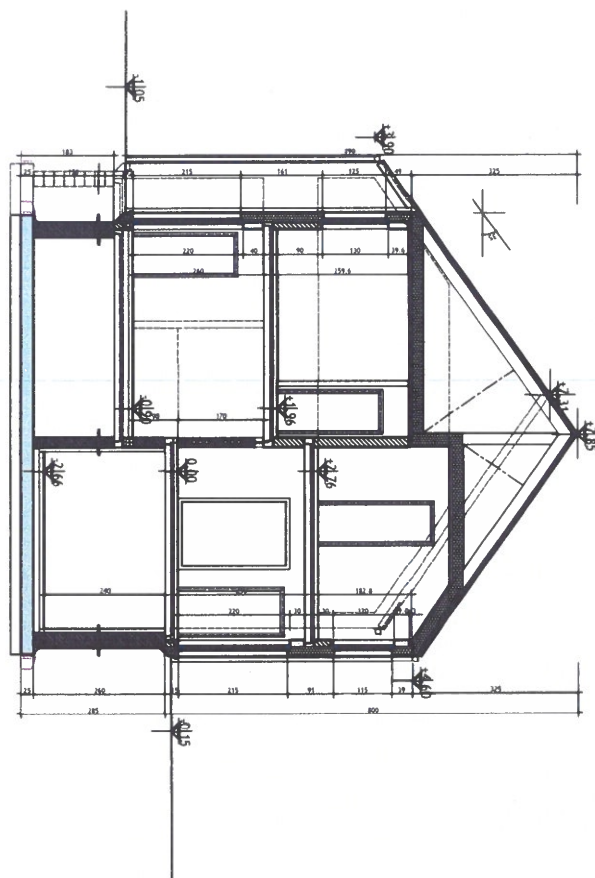

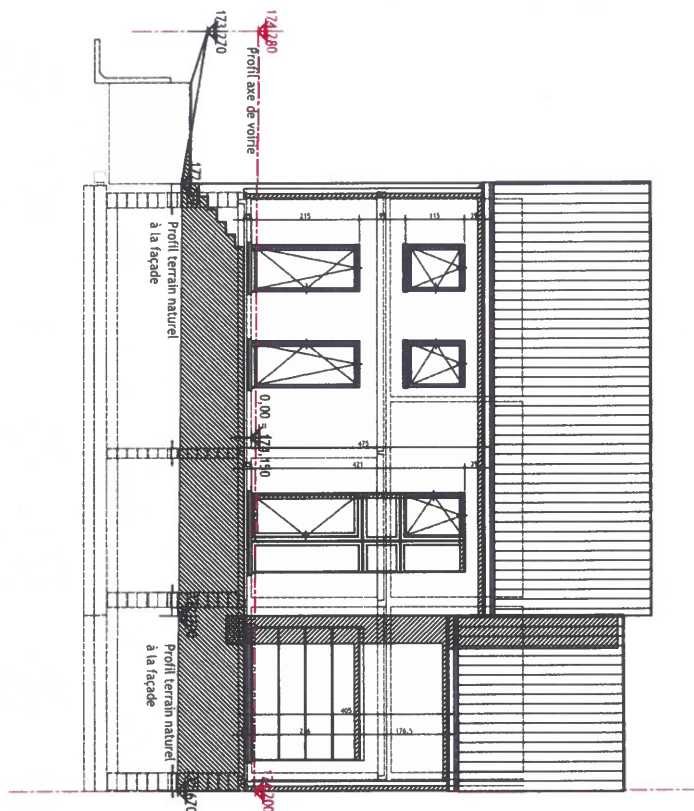


Façade principale

13/16


Indice : A

Ech. 1/100

Date : le 25/05/2022

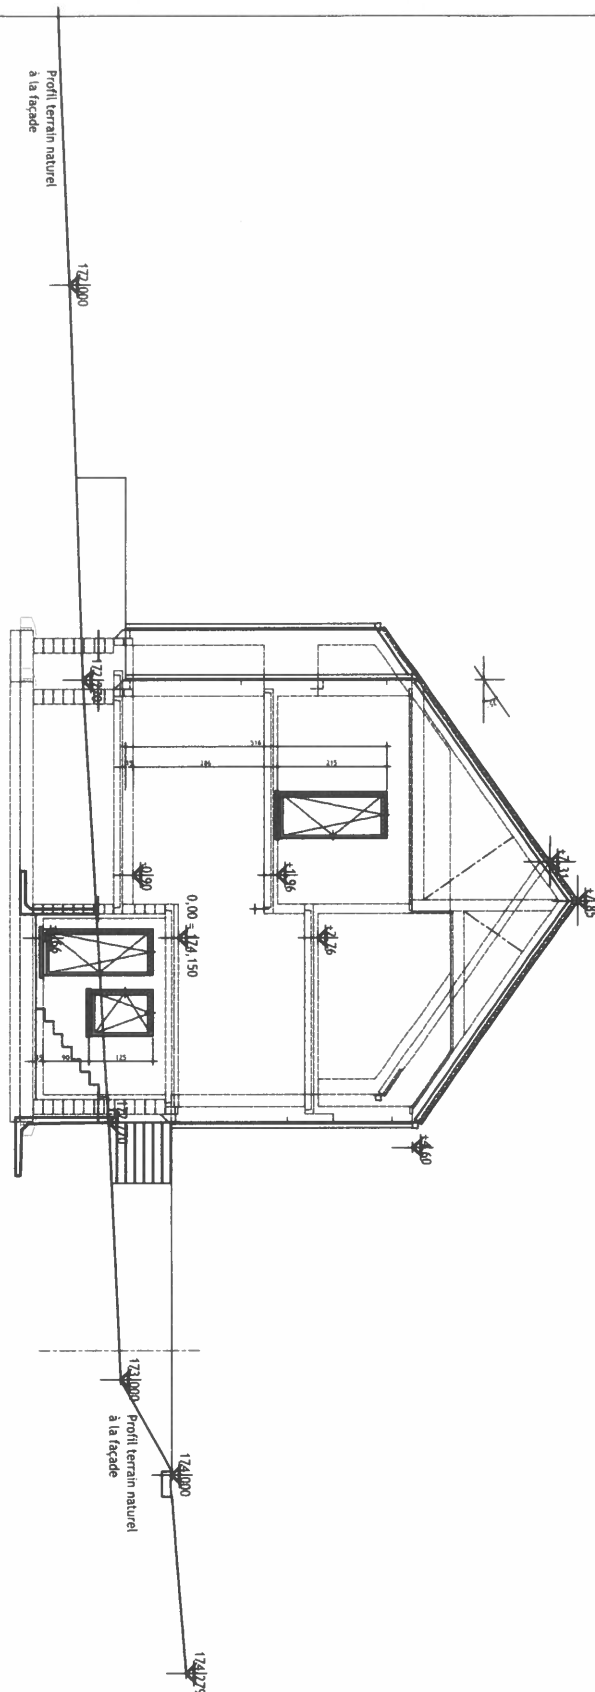


			Indice : A	Ech. 1/100
	Façade latérale gauche	14/16	Date : le 25/05/2022	

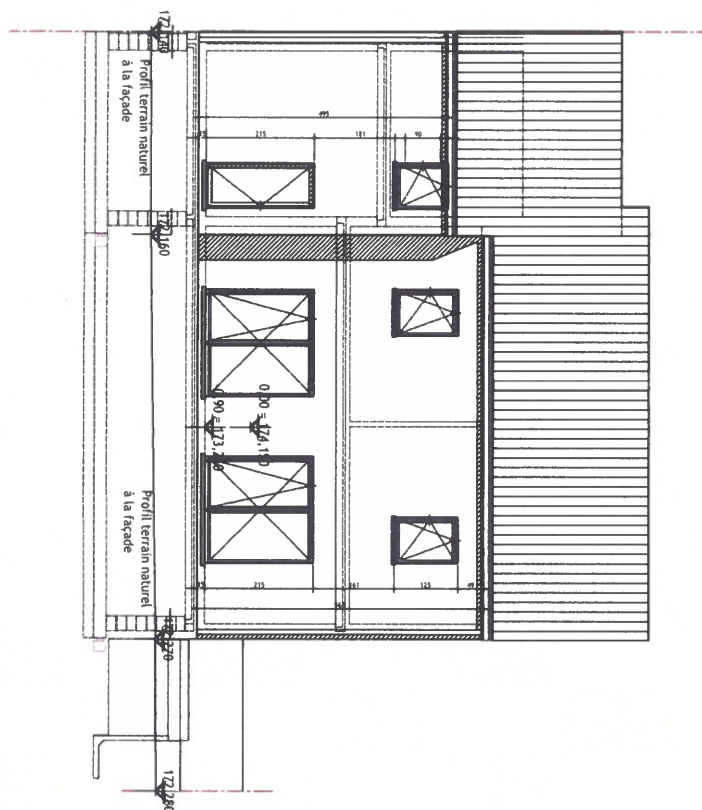

Façade arrière	15/16

Indice : A	Ech. 1/100
Date : le 25/05/2022	

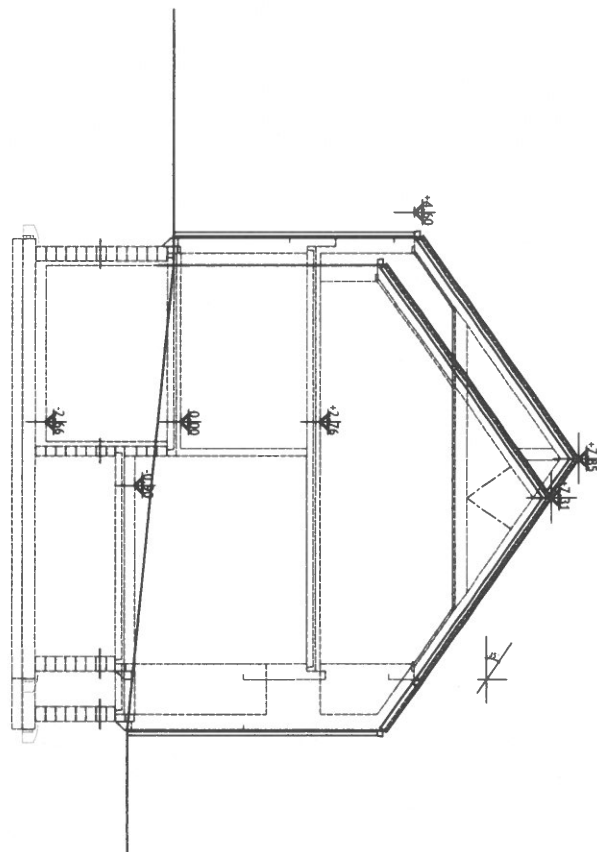

			Indice : A	Ech. 1/100
	Façade latérale droite	16/16	Date : le 25/05/2022	