




1er étage

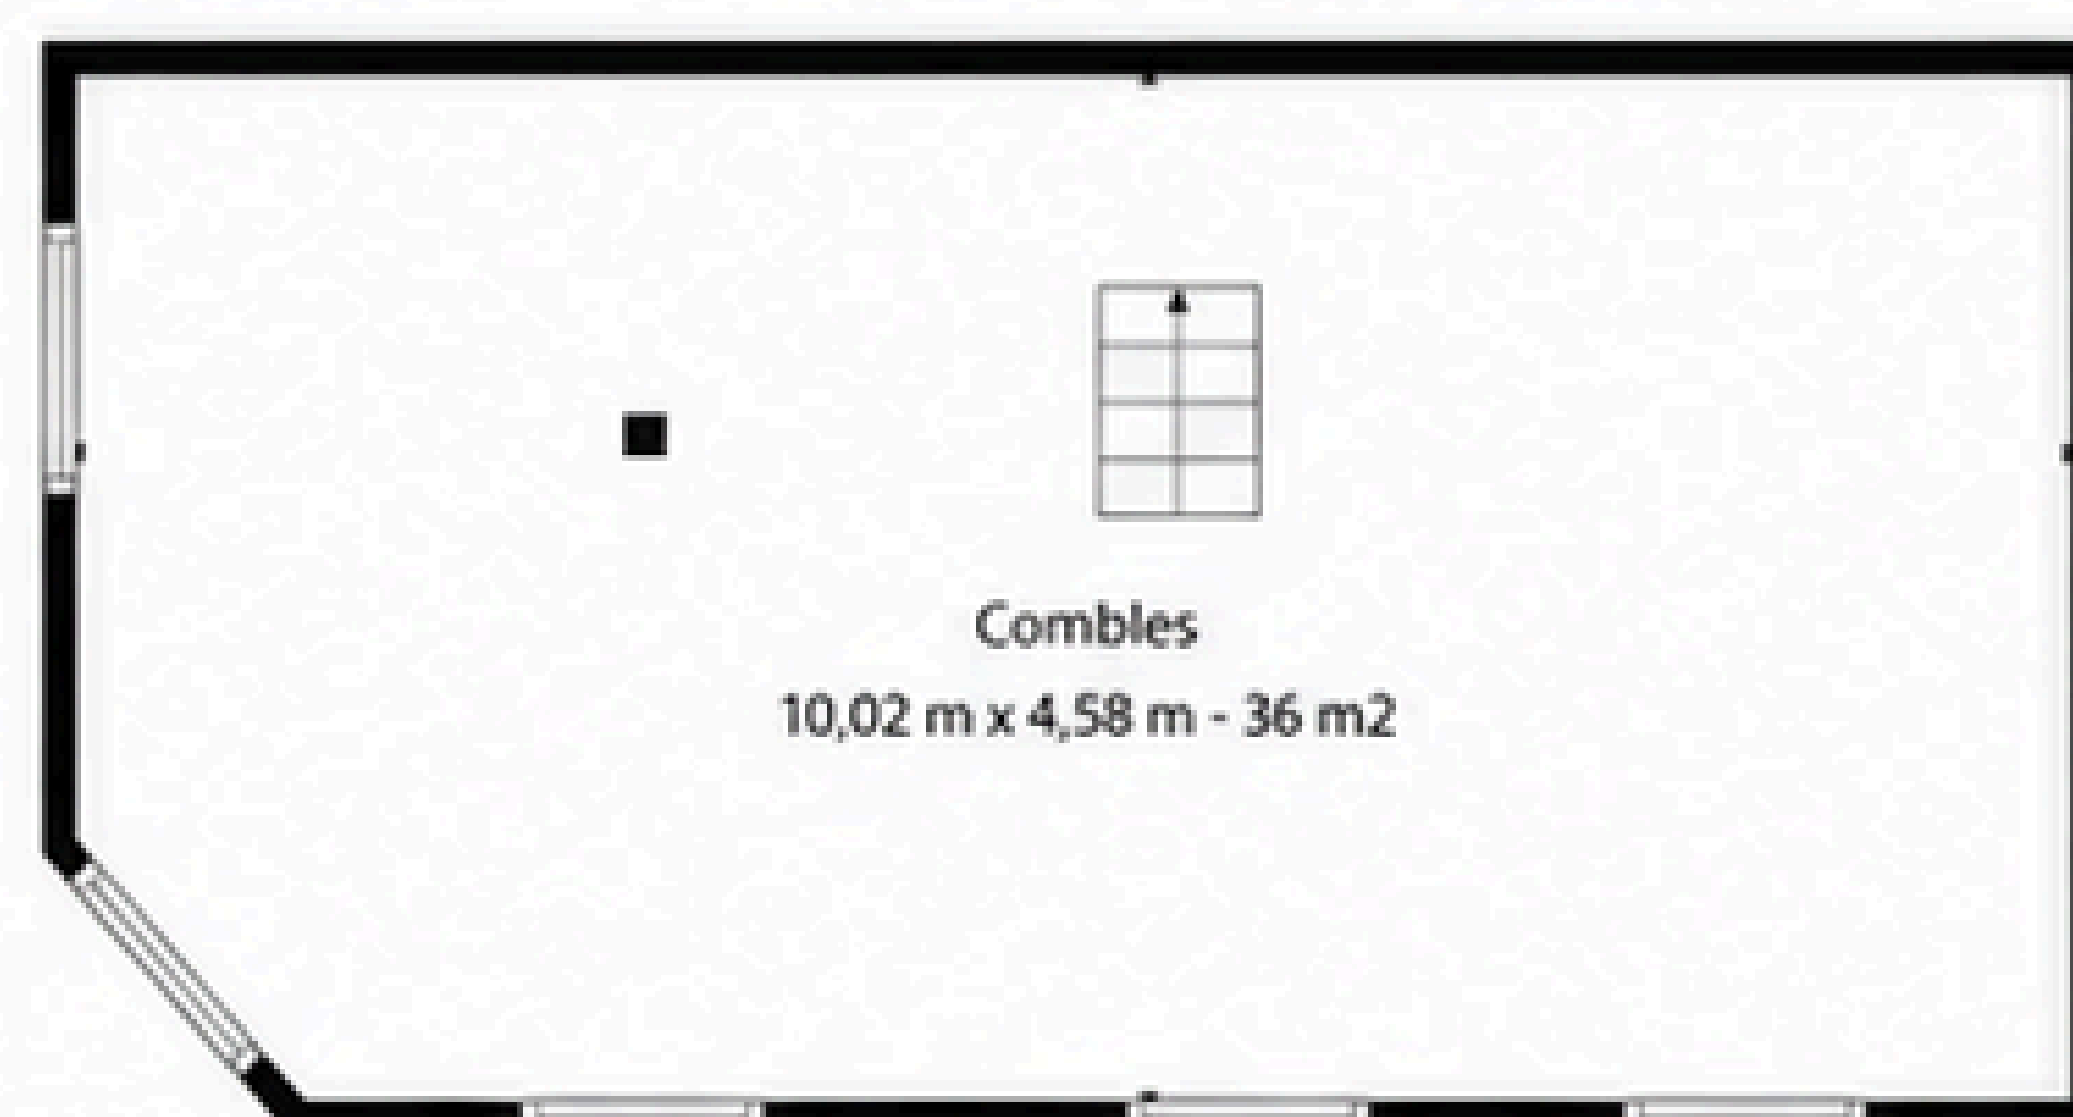

2ème étage

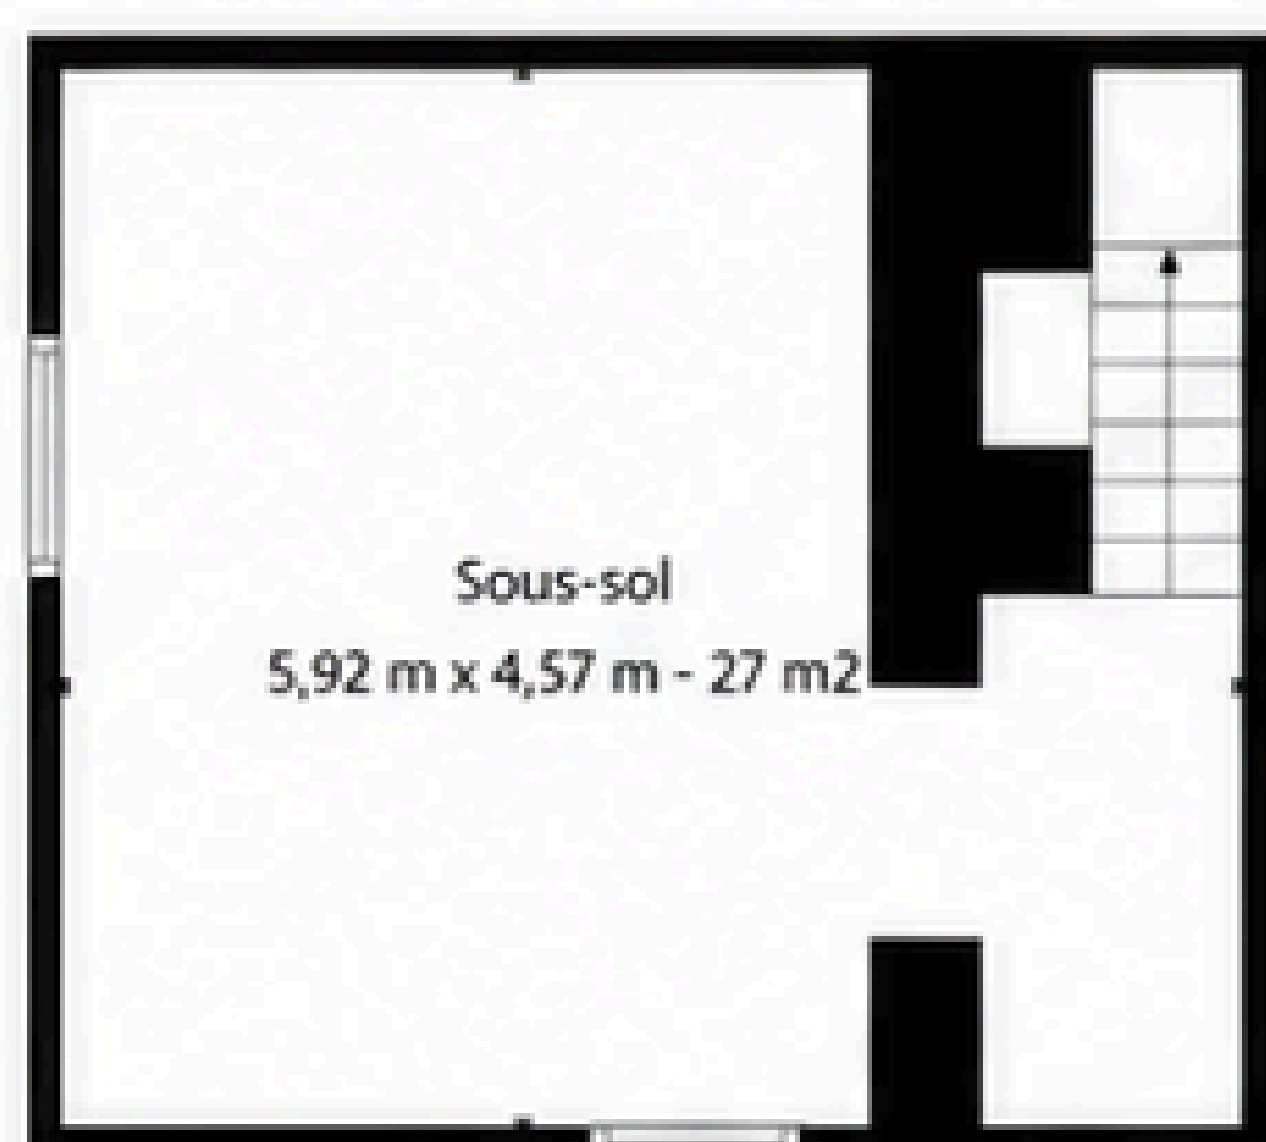

Sous-sol

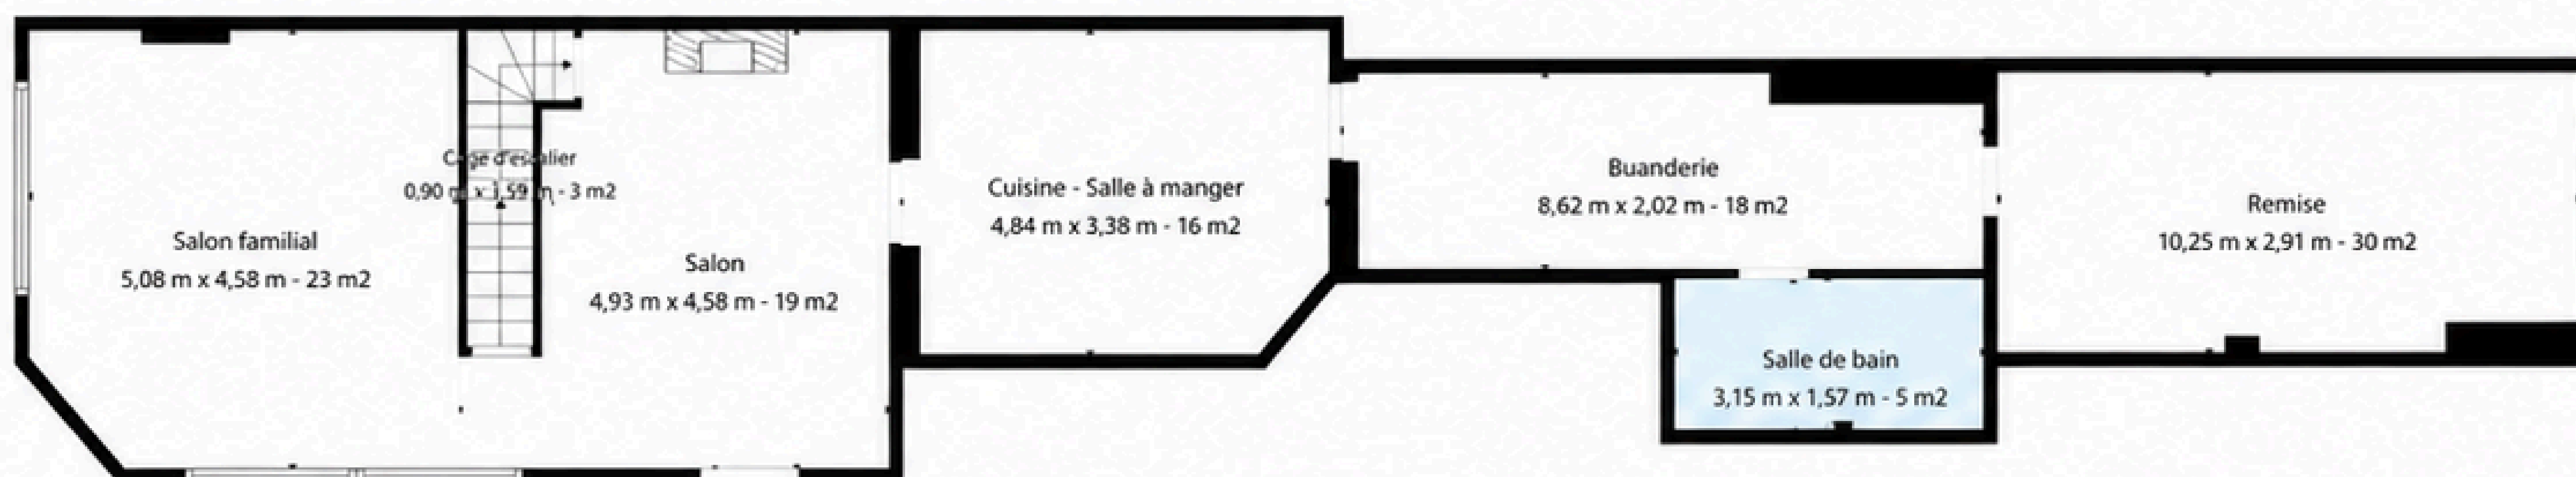

Rez-de-chaussée

Total : 109 m²

Sous-sol : 0 m², Rez-de-chaussée : 64 m², 1er étage : 45 m², 2ème étage : 0 m²

Surfaces non comprises : Sous-sol : 27 m², Remise : 30 m², Buanderie : 18 m²,

Cage d'escalier : 3 m², Plafond bas : 9 m², Combles : 36 m²,

Murs : 25 m²