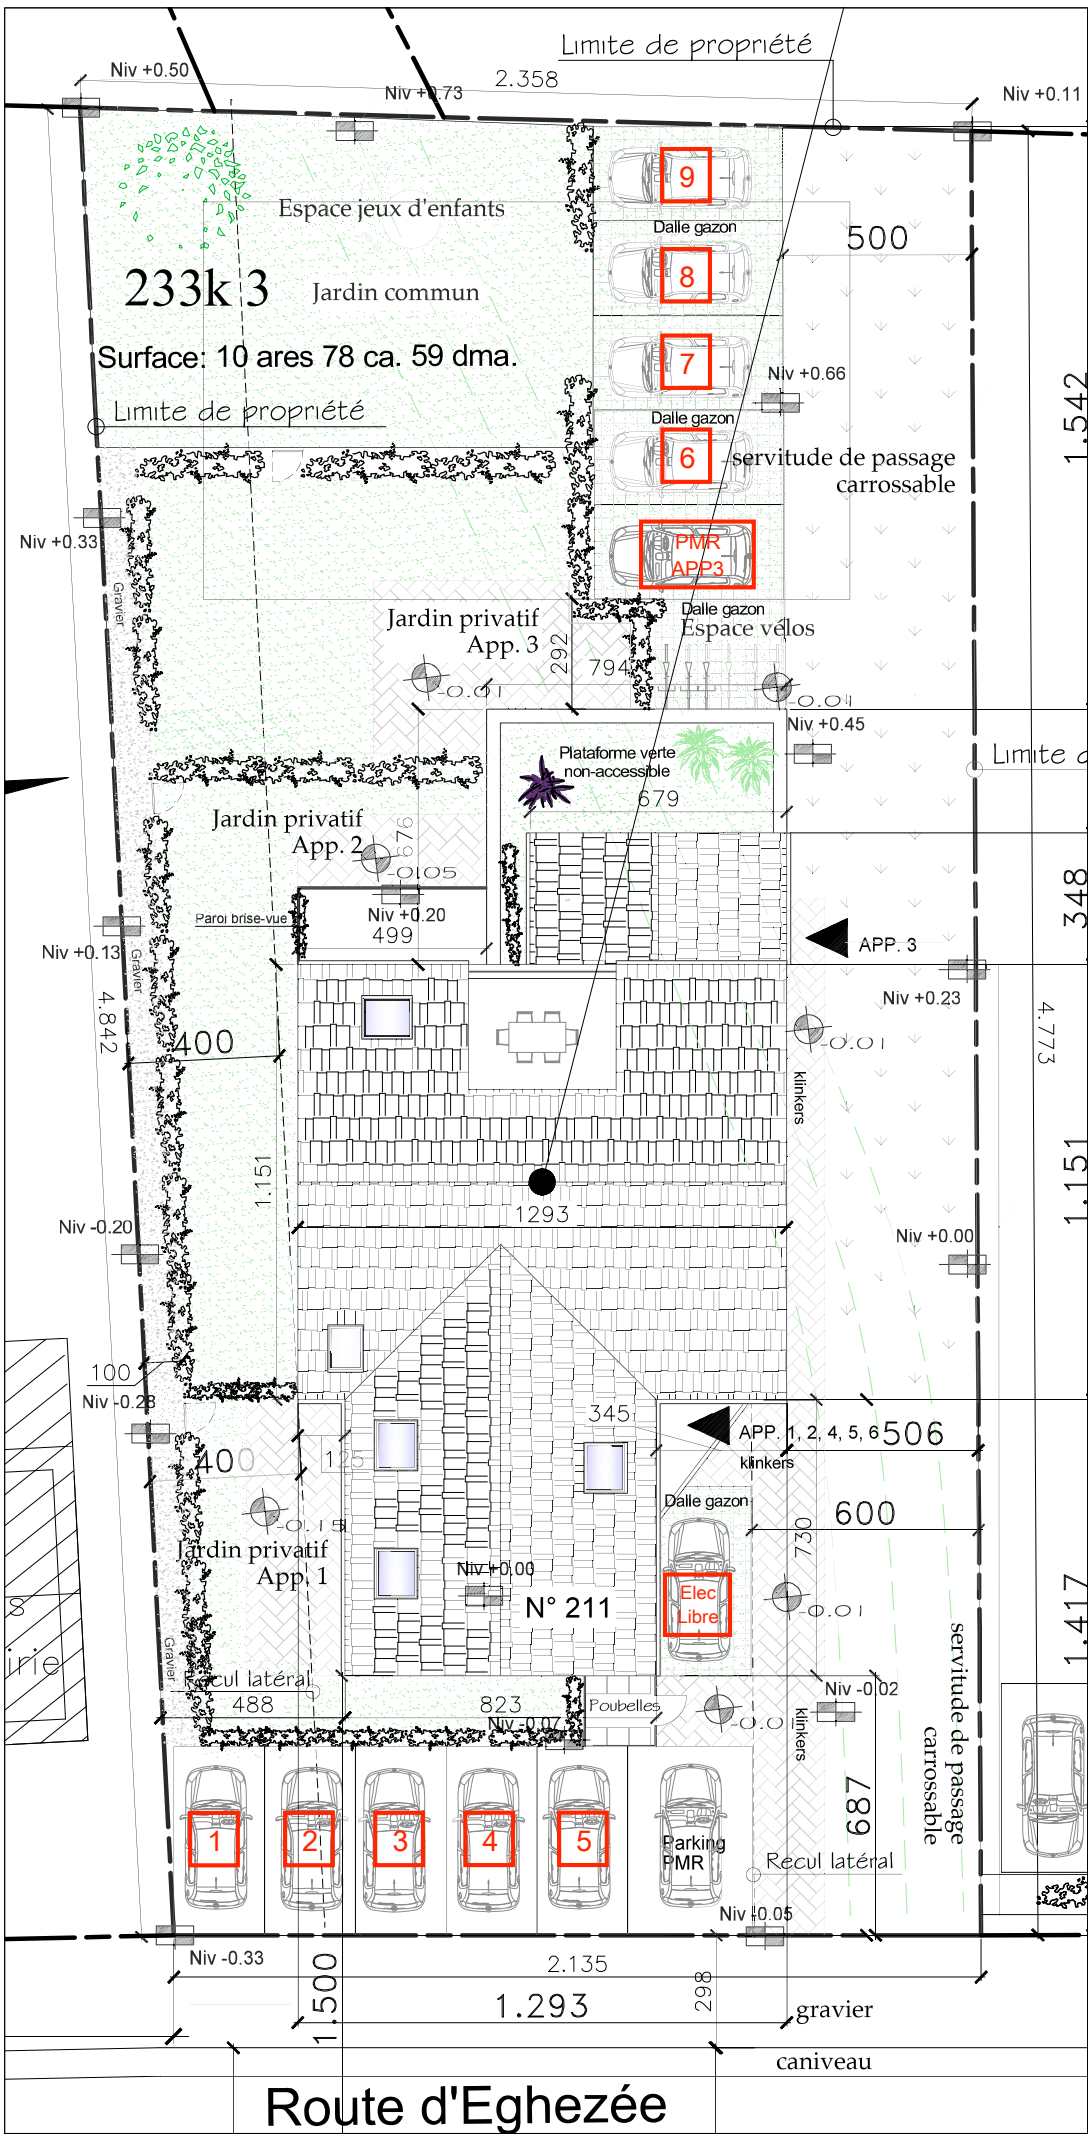
Limite de propriété
Niv +0.50
Niv +0.73
2.358
Niv +0.11
Espace jeux d'enfants
233k 3
Jardin commun
Surface: 10 ares 78 ca. 59 dma.
Limite de propriété
Dalle gazon
500
Niv +0.66
servitude de passage carrossable
1.542
Niv +0.33
Gravier
PMR APP3
Jardin privatif App. 3
Espace vélos
Niv +0.45
Plataforme verte non-accessible
679
Jardin privatif App. 2
Paroi brise-vue
Niv +0.20
499
APP. 3
Niv +0.13
Niv +0.23
348
4.842
400
klinkers
4.773
1.151
1293
Niv -0.20
Niv +0.00
100
Niv -0.23
345
APP. 1, 2, 4, 5, 6
506
400
600
Jardin privatif App. 1
Niv +0.00
N° 211
Elec Libre
730
servitude de passage carrossable
1.417
Recul latéral
488
823
Poubelles
Niv -0.02
687
Parking PMR
Recul latéral
Niv -0.05
Niv -0.33
2.135
1.500
1.293
298
gravier
caniveau
Route d'Eghezée