


33.01m



29.55m

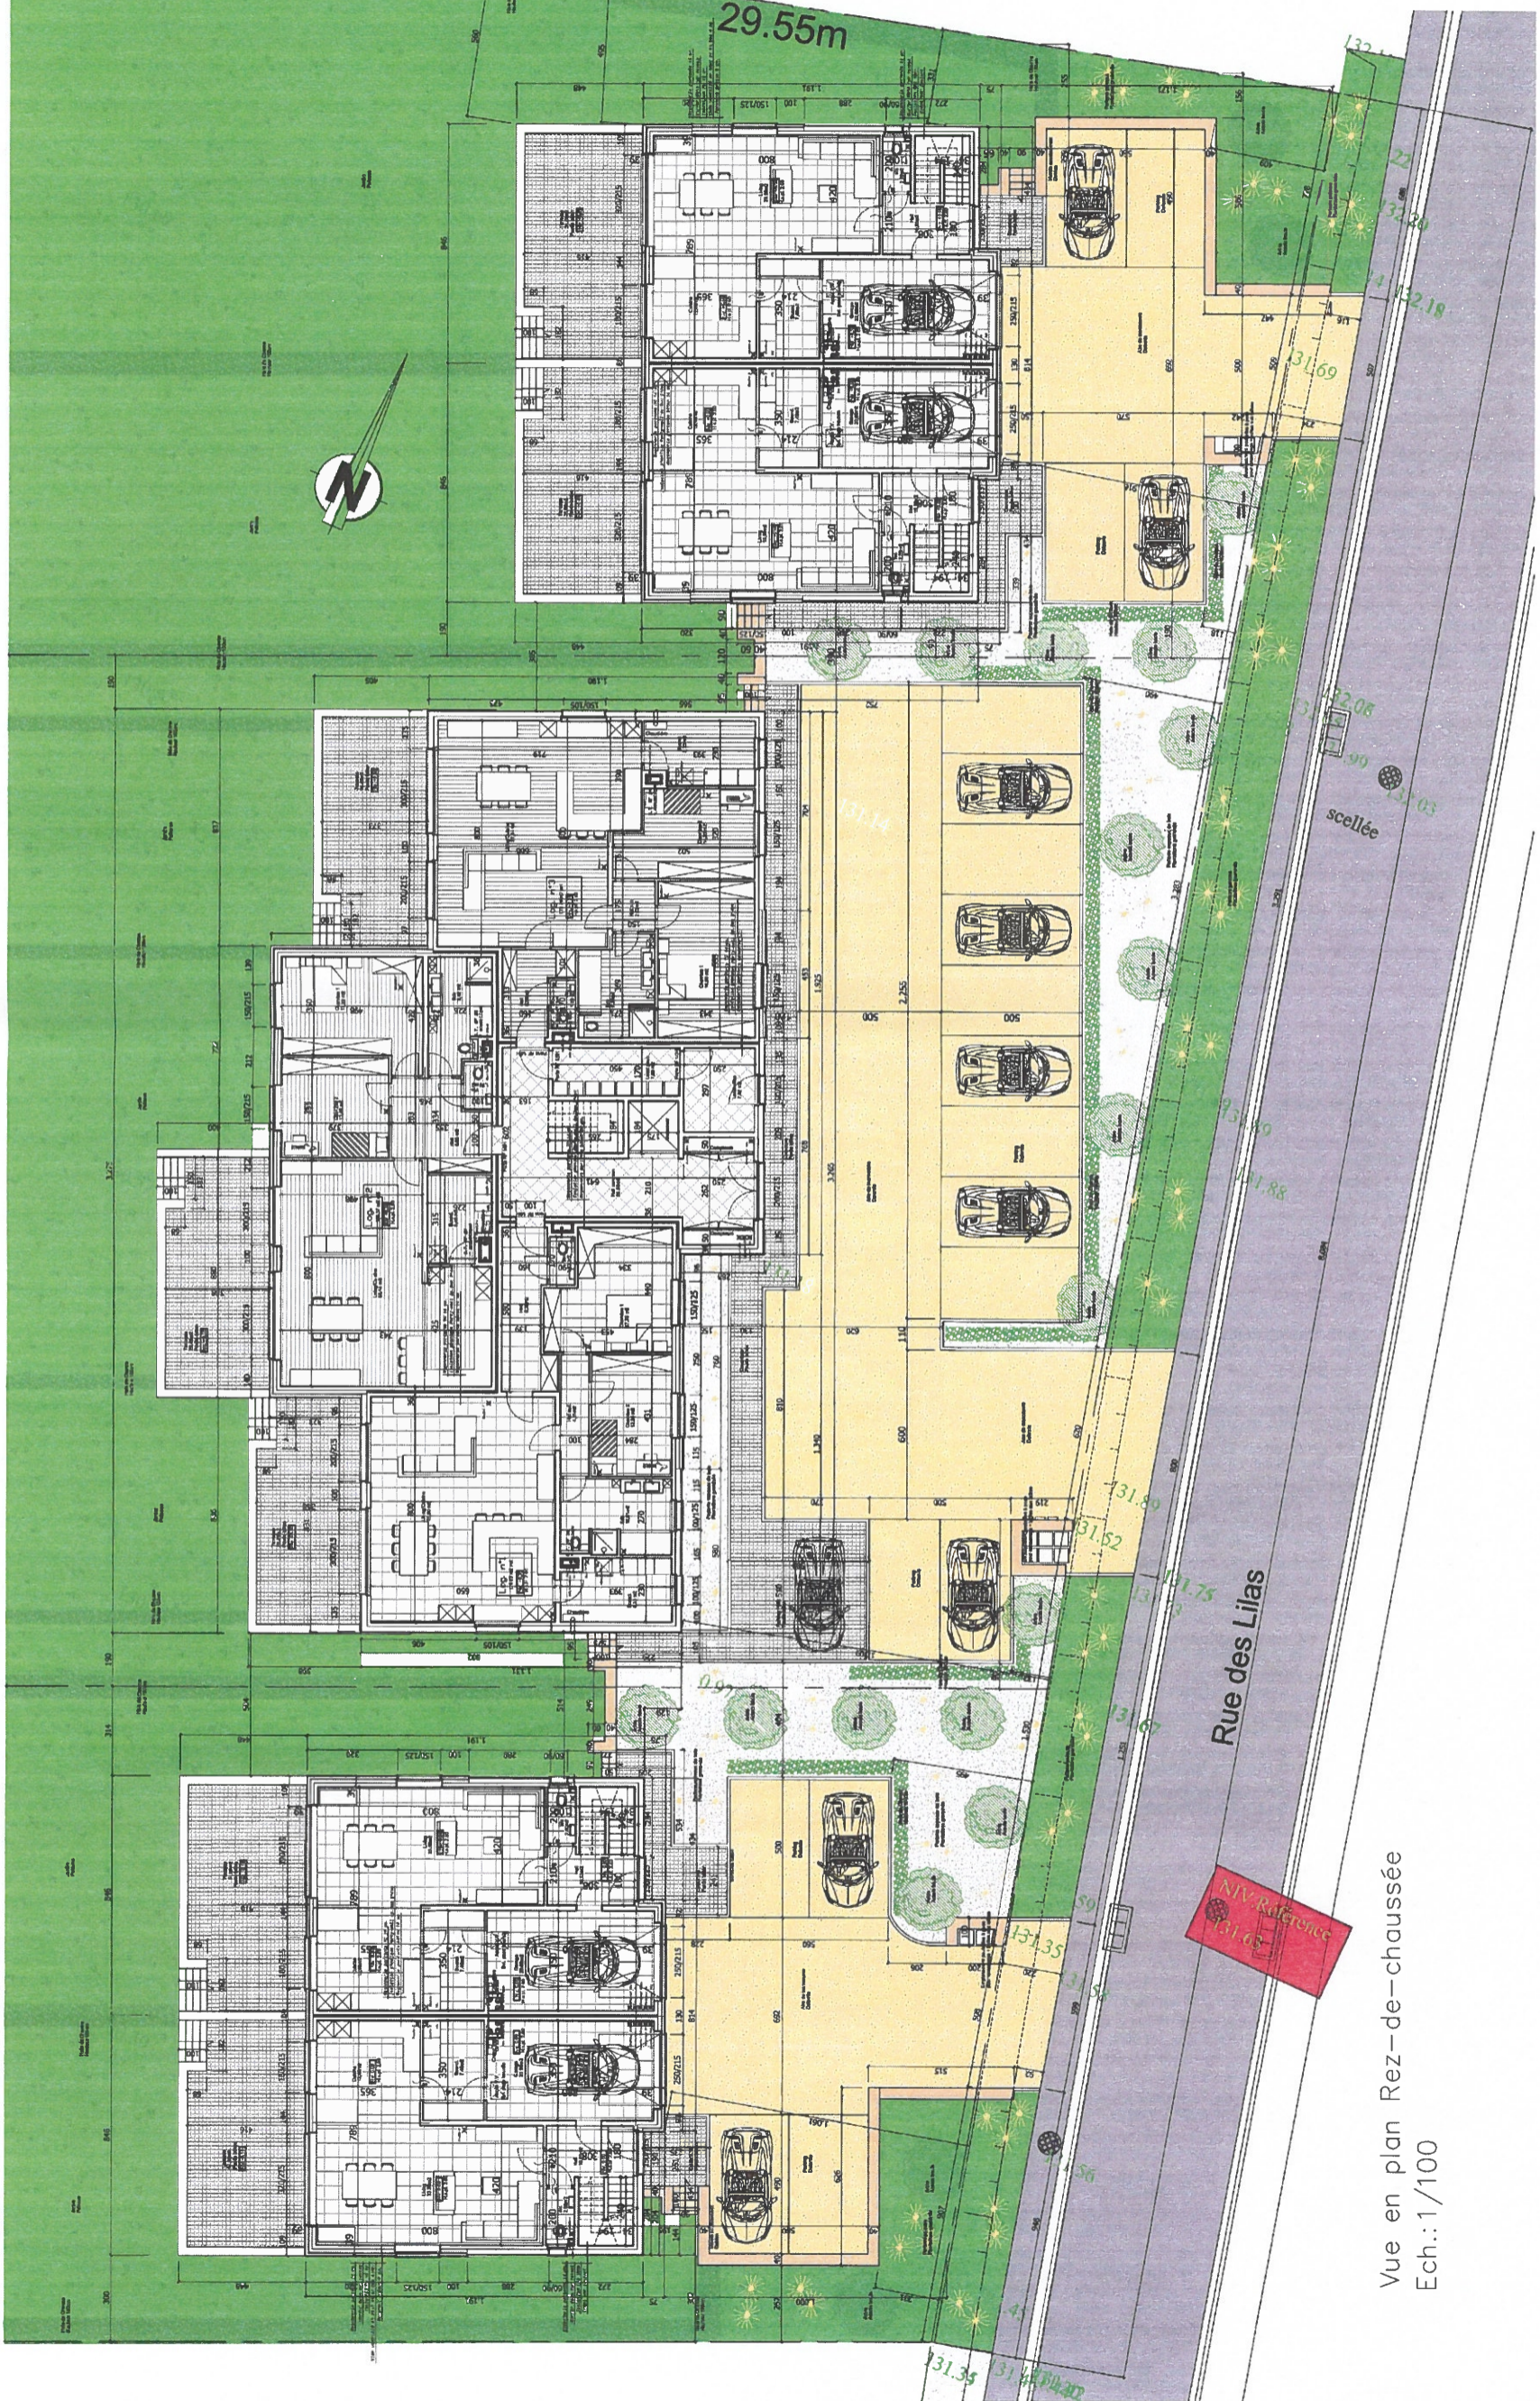

Rue des Lilas

NIV Référence
131.05

Vue en plan Rez-de-chaussée
Ech.: 1/100

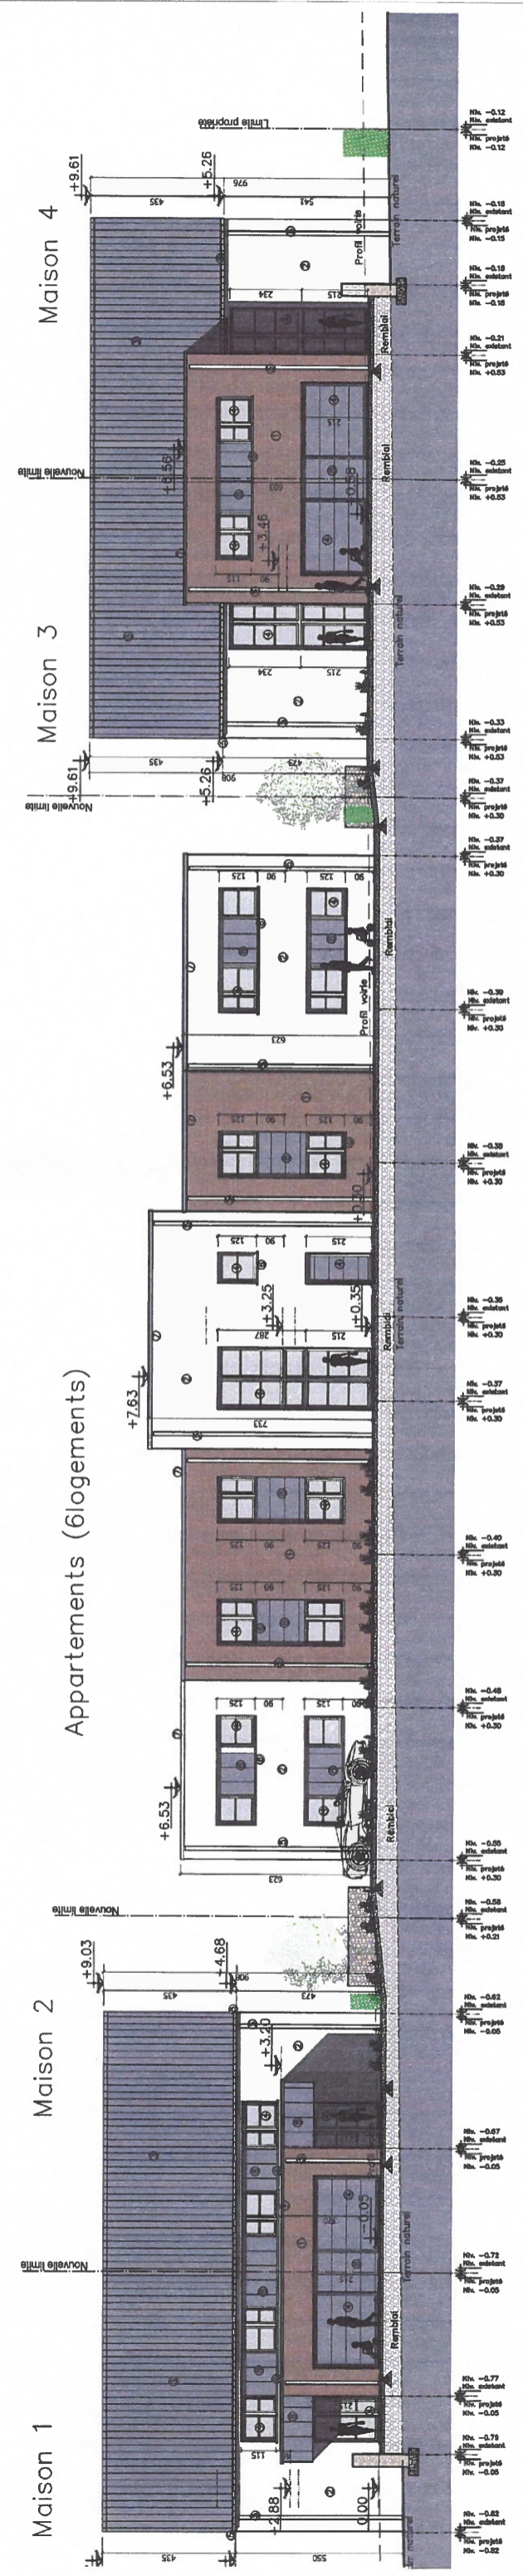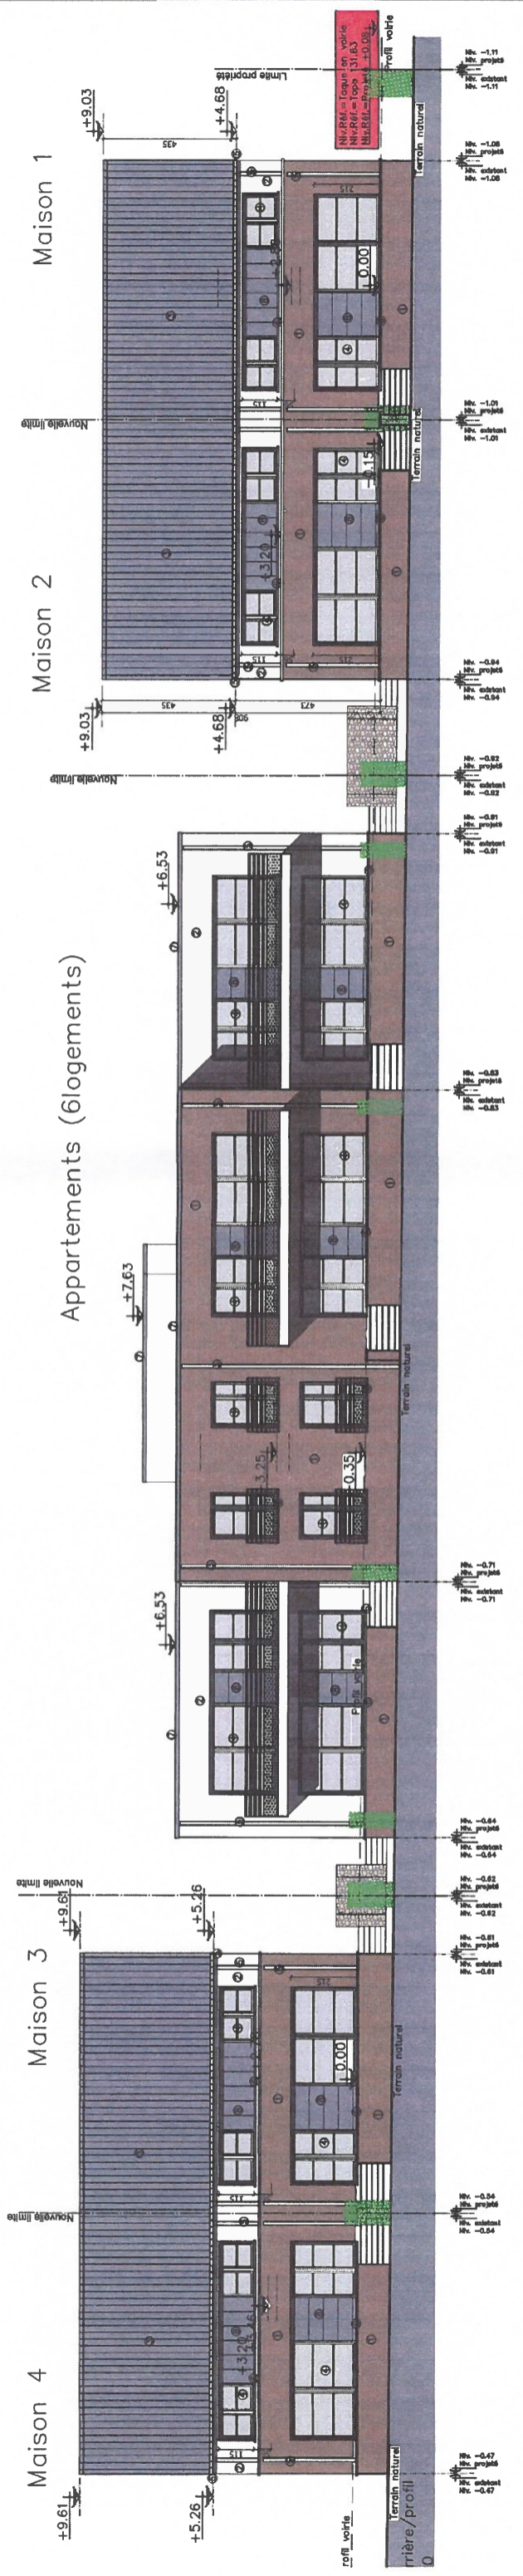

Maison 1

Maison 2

Appartements (6logements)

Maison 3

Maison 4


Maison 1

Maison 2

Appartements (6logements)

Maison 3


Maison 4

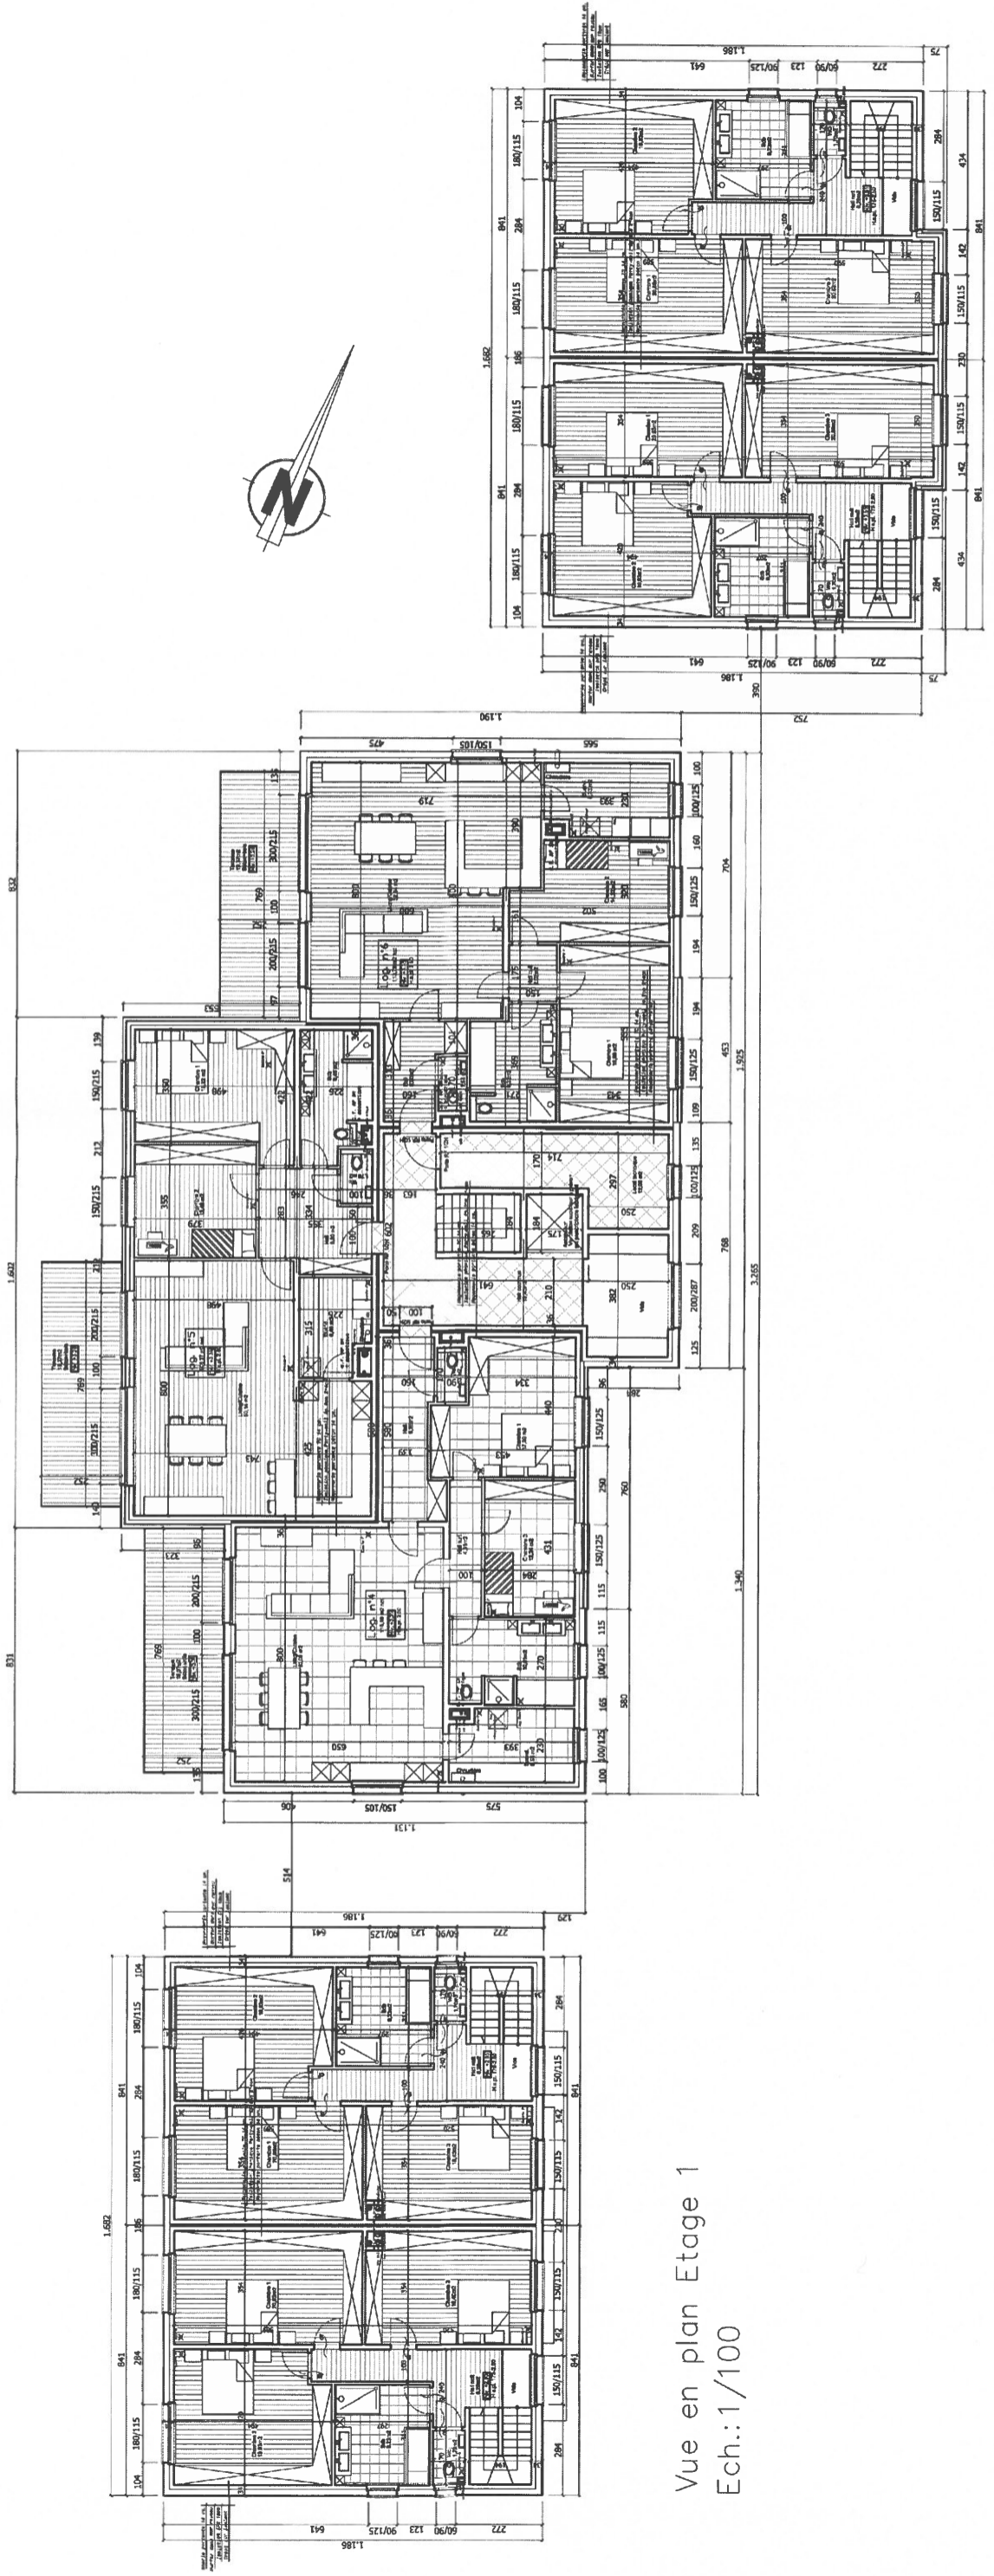

Vue en plan Etage 1
Ech.: 1/100


79 790

Maison 4

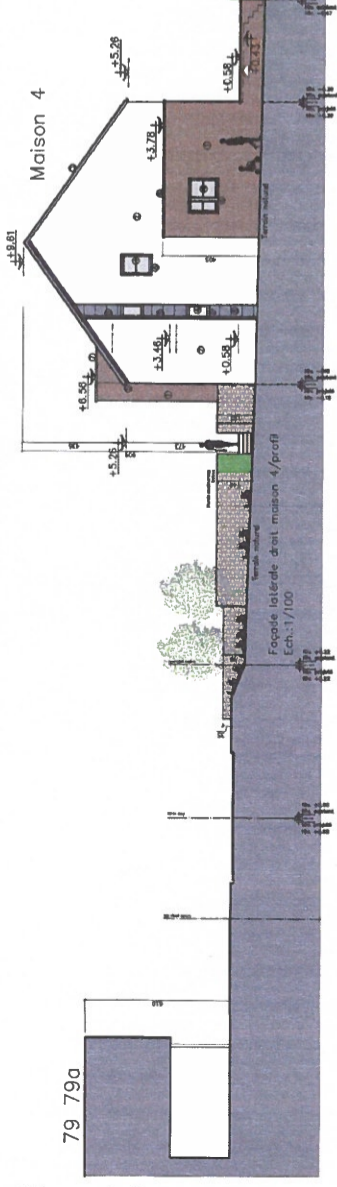


Façade latérale droite maison 4/profil
Ech.: 1/100

Maison 3

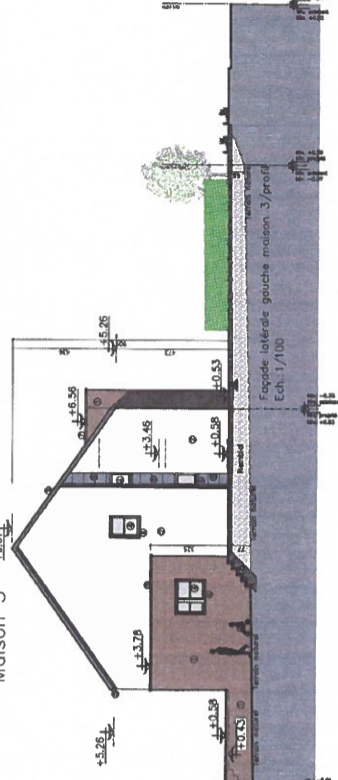


Façade latérale gauche maison 3/profil
Ech.: 1/100

Appartements (logements)

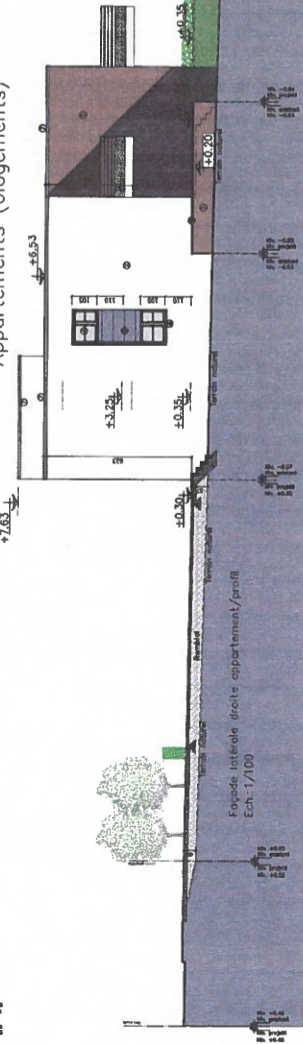


Façade intérieure droite appartement/profil
Ech.: 1/100

Appartements (logements)

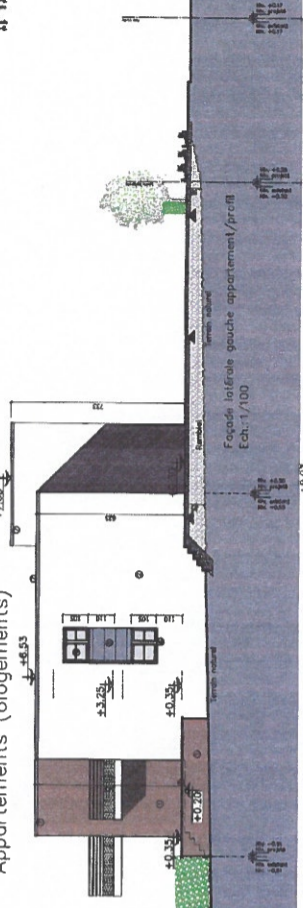


Façade latérale gauche appartement/profil
Ech.: 1/100

Maison 1

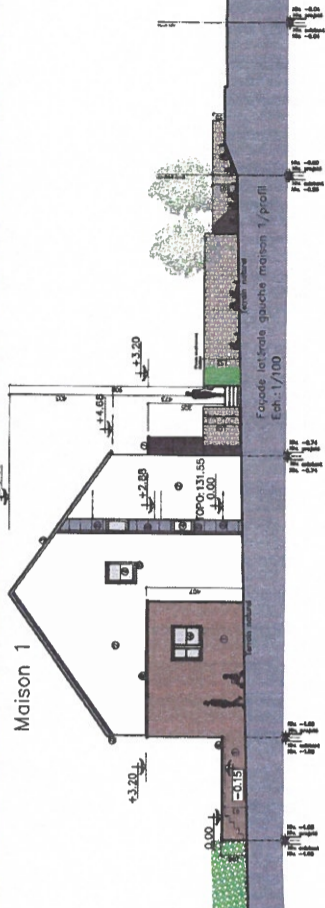

Façade latérale gauche maison 1/profil
Ech.: 1/100

Maison 2

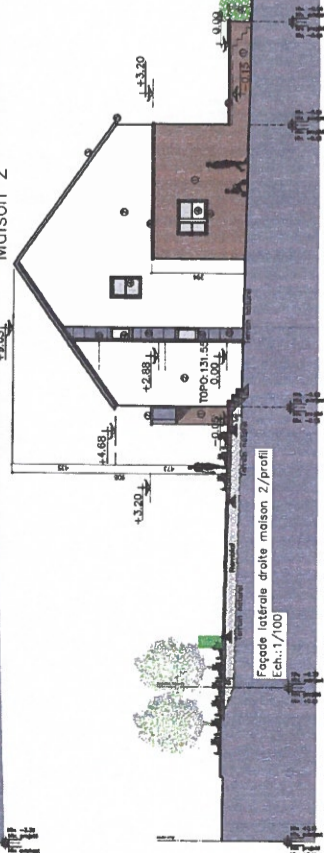

Façade latérale droite maison 2/profil
Ech.: 1/100

83 83a

85 85a