
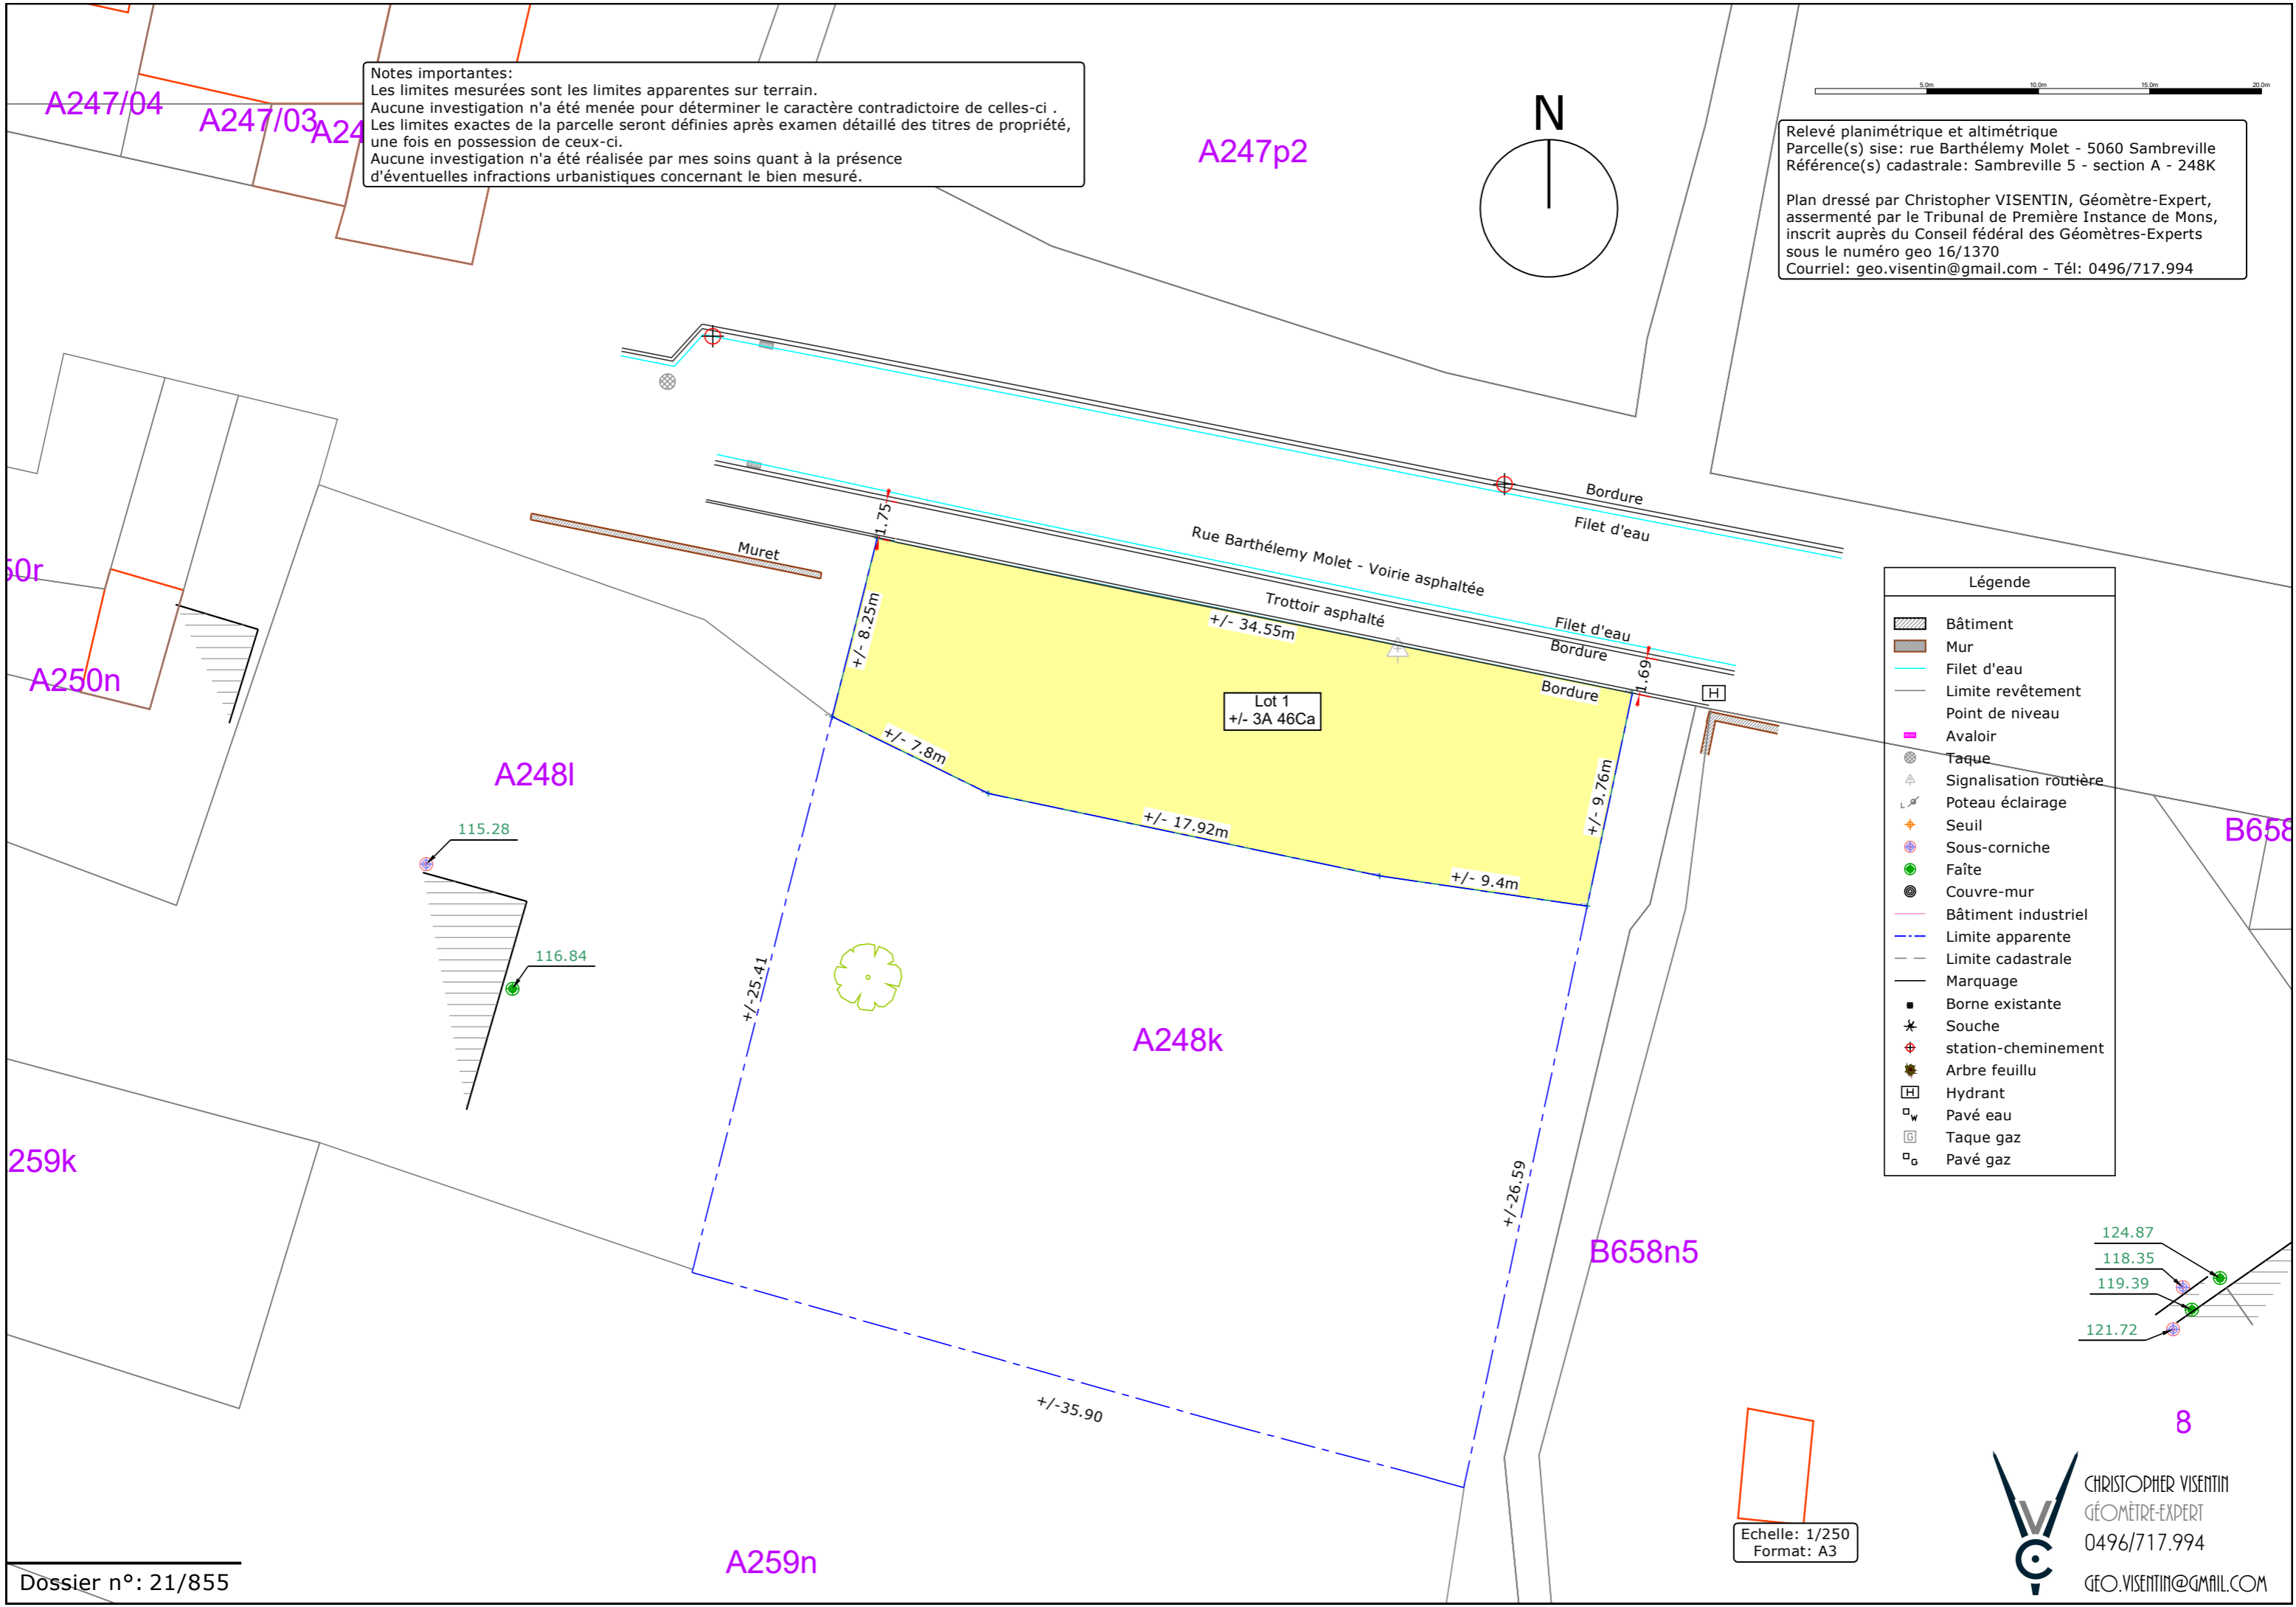


Notes importantes:
 Les limites mesurées sont les limites apparentes sur terrain.
 Aucune investigation n'a été menée pour déterminer le caractère contradictoire de celles-ci .
 Les limites exactes de la parcelle seront définies après examen détaillé des titres de propriété,
 une fois en possession de ceux-ci.
 Aucune investigation n'a été réalisée par mes soins quant à la présence
 d'éventuelles infractions urbanistiques concernant le bien mesuré.

Relevé planimétrique et altimétrique
 Parcelle(s) sise: rue Barthélemy Molet - 5060 Sambreville
 Référence(s) cadastrale: Sambreville 5 - section A - 248K
 Plan dressé par Christopher VISENTIN, Géomètre-Expert,
 assermenté par le Tribunal de Première Instance de Mons,
 inscrit auprès du Conseil fédéral des Géomètres-Experts
 sous le numéro geo 16/1370
 Courriel: geo.visentin@gmail.com - Tél: 0496/717.994

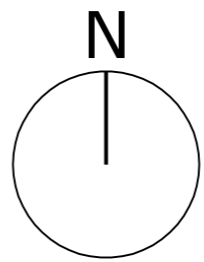

Légende	
	Bâtiment
	Mur
	Filet d'eau
	Limite revêtement
	Point de niveau
	Avaloir
	Taque
	Signalisation routière
	Poteau éclairage
	Seuil
	Sous-corniche
	Faîte
	Couvre-mur
	Bâtiment industriel
	Limite apparente
	Limite cadastrale
	Marquage
	Borne existante
	Souche
	station-cheminement
	Arbre feuillu
	Hydrant
	Pavé eau
	Taque gaz
	Pavé gaz