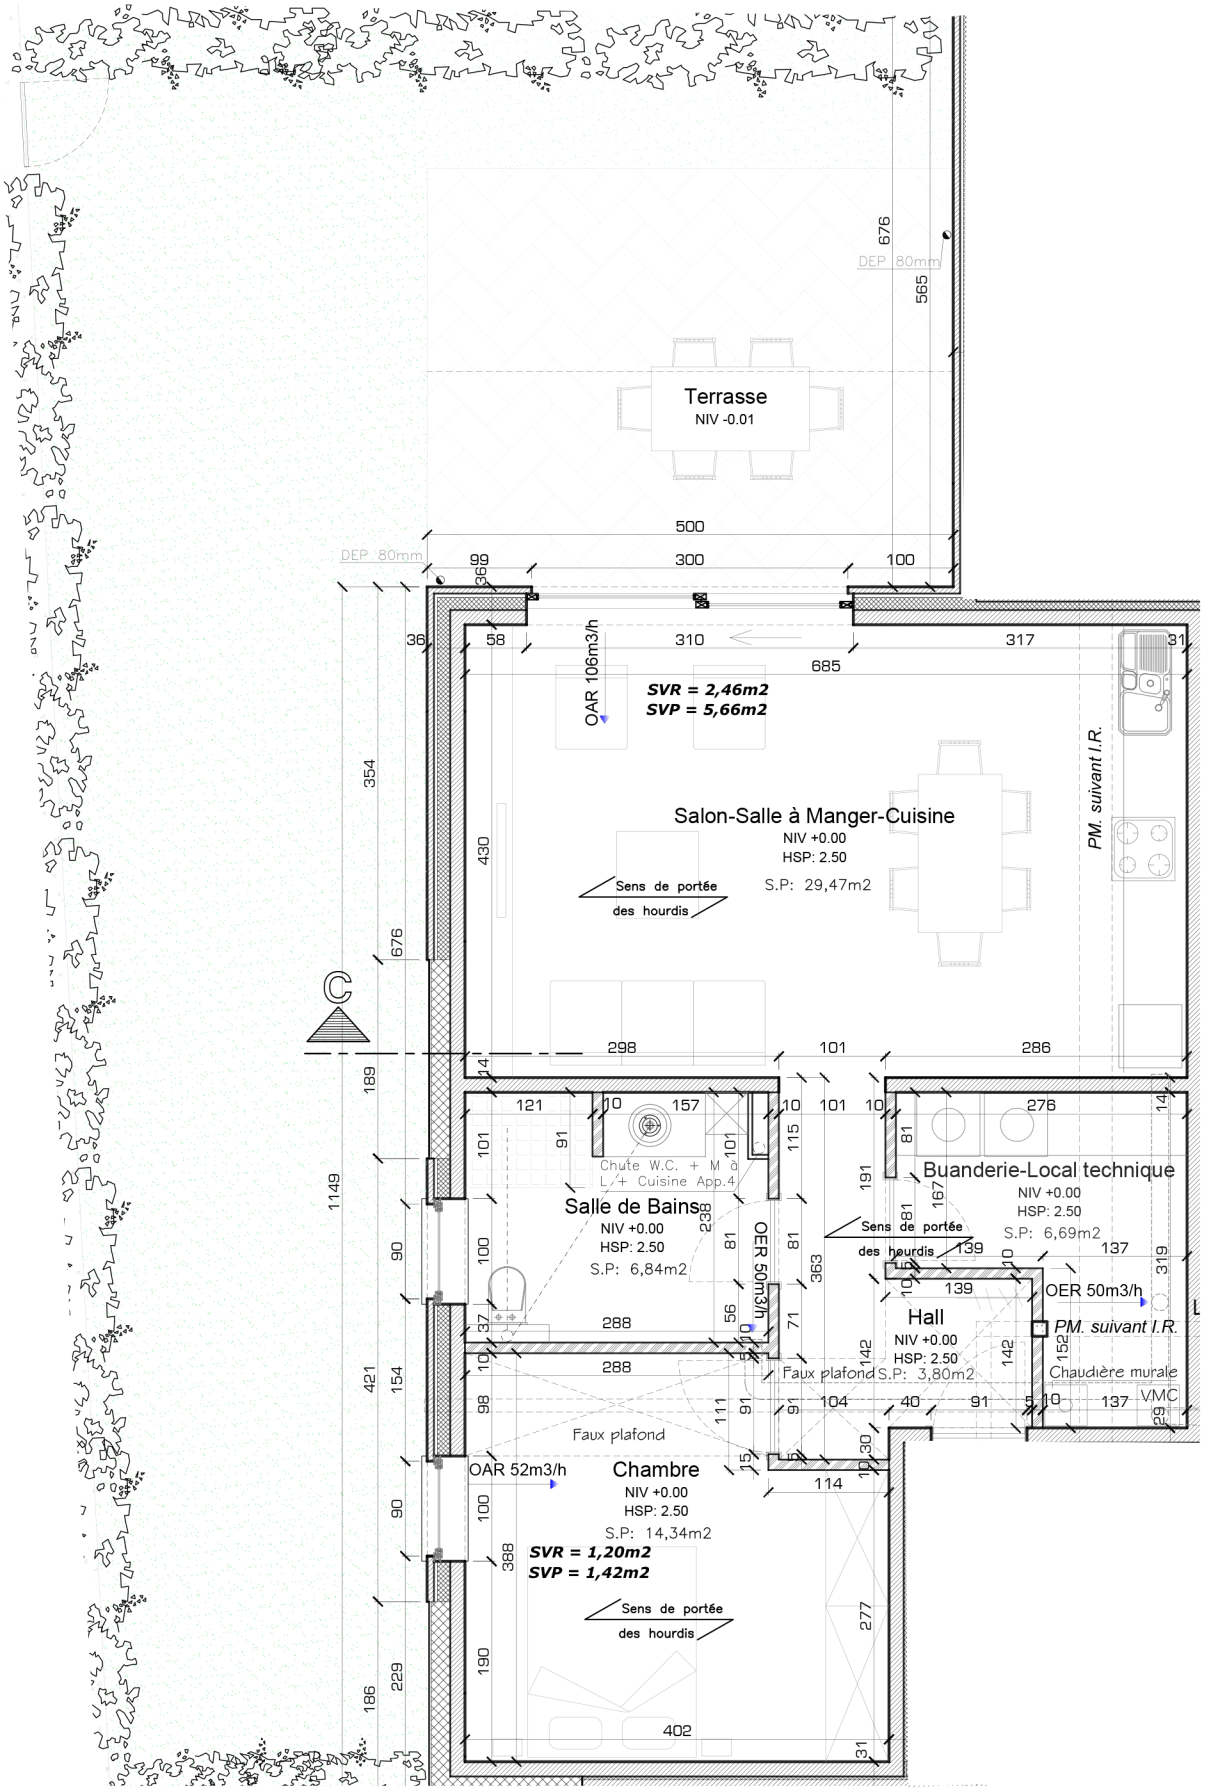

Terrasse
NIV -0.01
DEP 80mm
Salon-Salle à Manger-Cuisine
NIV +0.00
HSP: 2.50
S.P: 29,47m2
Sens de portée des hourdis
OAR 106m3/h
SVR = 2,46m2
SVP = 5,66m2
PM. suivant I.R.
Salle de Bains
NIV +0.00
HSP: 2.50
S.P: 6,84m2
Chute W.C. + M à L + Cuisine App.4
OER 50m3/h
Buanderie-Local technique
NIV +0.00
HSP: 2.50
S.P: 6,69m2
Hall
NIV +0.00
HSP: 2.50
S.P: 3,80m2
Faux plafond
Chaudière murale
VMC
Chambre
NIV +0.00
HSP: 2.50
S.P: 14,34m2
OAR 52m3/h
SVR = 1,20m2
SVP = 1,42m2