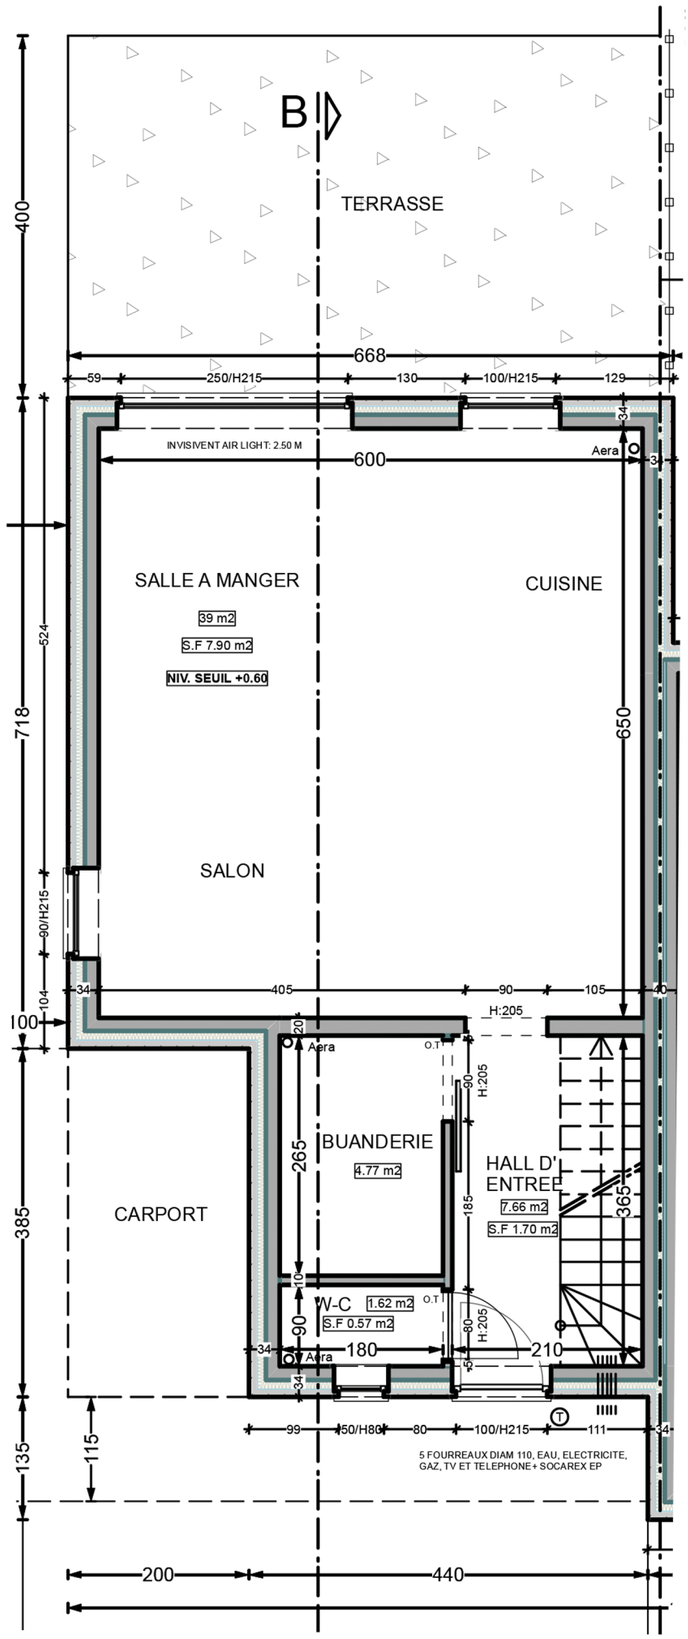
B
TERRASSE
SALLE A MANGER
39 m2
S.F 7.90 m2
NIV. SEUIL +0.60
CUISINE
SALON
CARPORT
BUANDERIE
4.77 m2
HALL D' ENTREE
7.66 m2
S.F 1.70 m2
W-C
1.62 m2
S.F 0.57 m2
INVISIVENT AIR LIGHT: 2.50 M
5 FOURREAUX DIAM 110, EAU, ELECTRICITE, GAZ, TV ET TELEPHONE+ SOCAREX EP

REZ

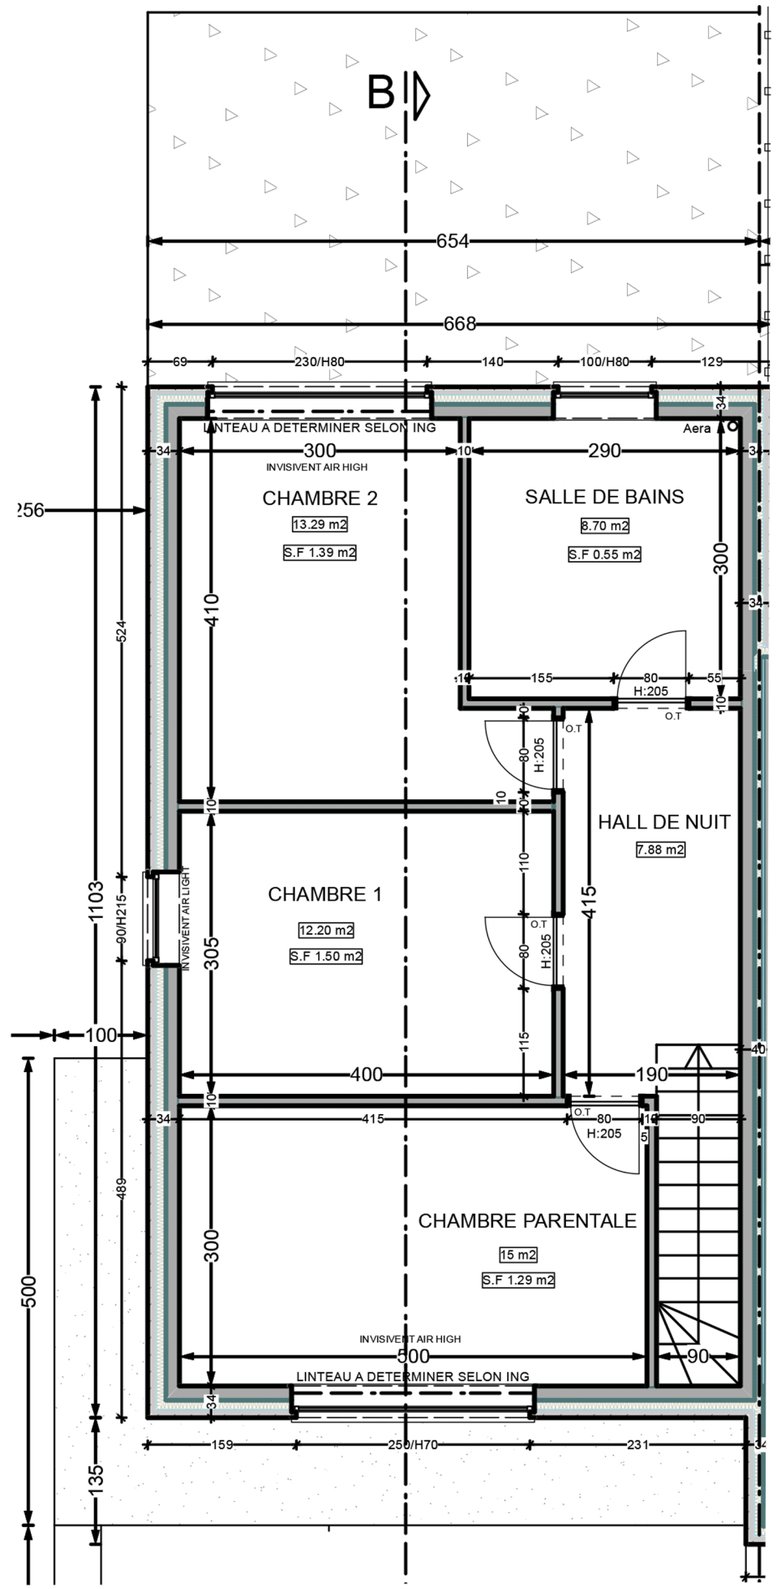
B
LINTEAU A DETERMINER SELON ING
INVISIVENT AIR HIGH
CHAMBRE 2
13.29 m2
S.F 1.39 m2
SALLE DE BAINS
8.70 m2
S.F 0.55 m2
HALL DE NUIT
7.88 m2
CHAMBRE 1
12.20 m2
S.F 1.50 m2
CHAMBRE PARENTALE
15 m2
S.F 1.29 m2
INVISIVENT AIR HIGH
LINTEAU A DETERMINER SELON ING

ÉTAGE