


[illegible]

Plan d'implantation (1/200)

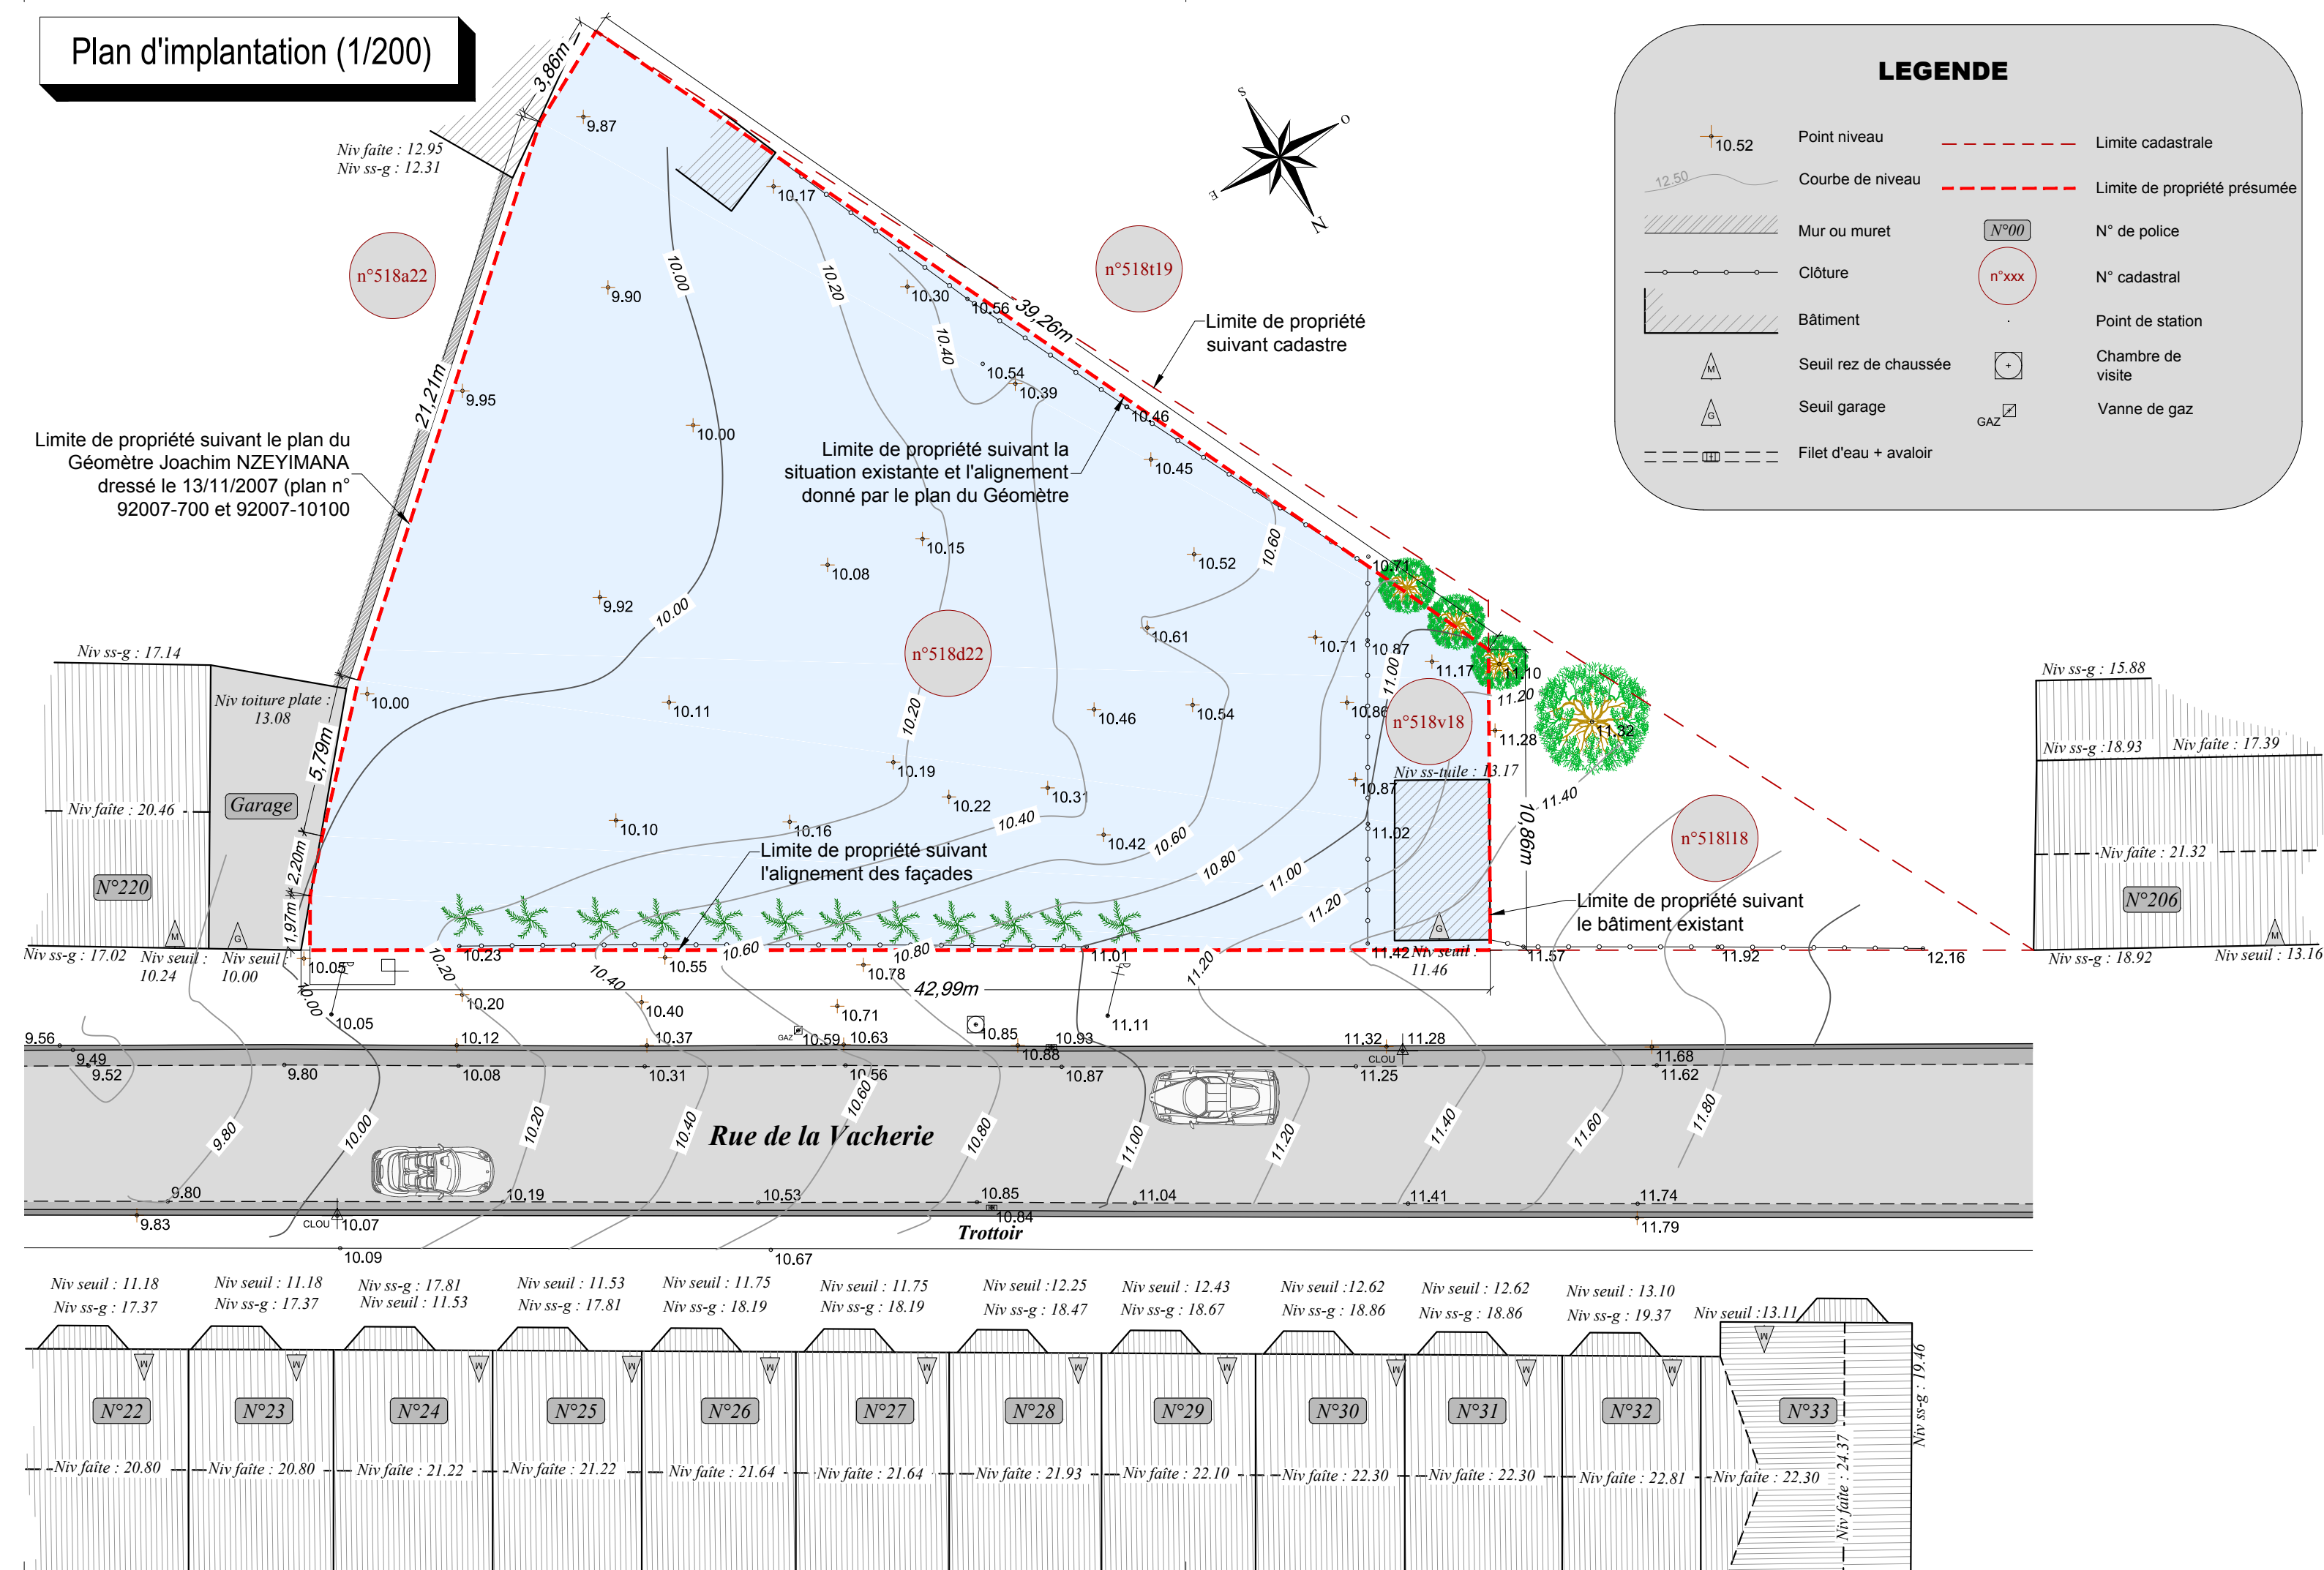

Relevé Altimétrique et Planimétrique

Propriété sise : Rue de la Vacherie à 5060 Sambreville

Propriétaire :

Section : A	N° Parcelles : 518D22 518V18
-------------	---------------------------------

Plan dressé à la demande de :

 P01a - Plan d'implantation (1/200)

"Plan technique - Ne peut être utilisé comme un plan définissant les limites parcellaires"

GEO PROJECT
GEO PROJECT
Bureau du Géomètre-Expert NOËL

GEO PROJECT SNC
Rue Saint-Denys, 40
5330 - SART-BERNARD
N° GEO : 050927

GSM : 0478/36.28.50
Email: jeanphilippenoel@skynet.be
TVA: BE 0841.885.665

Levé le : 20/12/2024	Dressé le : 23/12/2024
Dossier : 24-053	Plan n° : P01a
Echelle : 1/200	Format : 4x1

Jean-Philippe NOËL
Géomètre-Expert